


Zona Zue9 36.227 m<sup>2</sup>  
 S JL (Zonas Verdes) 7.061 m<sup>2</sup>  
 RV+AV 24.785 m<sup>2</sup>  
**Total superficie Unidad de ejecución 68.073 m<sup>2</sup>**  
 Total (Edificabilidad) 31.698,63 m<sup>2</sup>  
 Total aprovechamiento tipo 0,4657 m<sup>2</sup>/m<sup>2</sup>

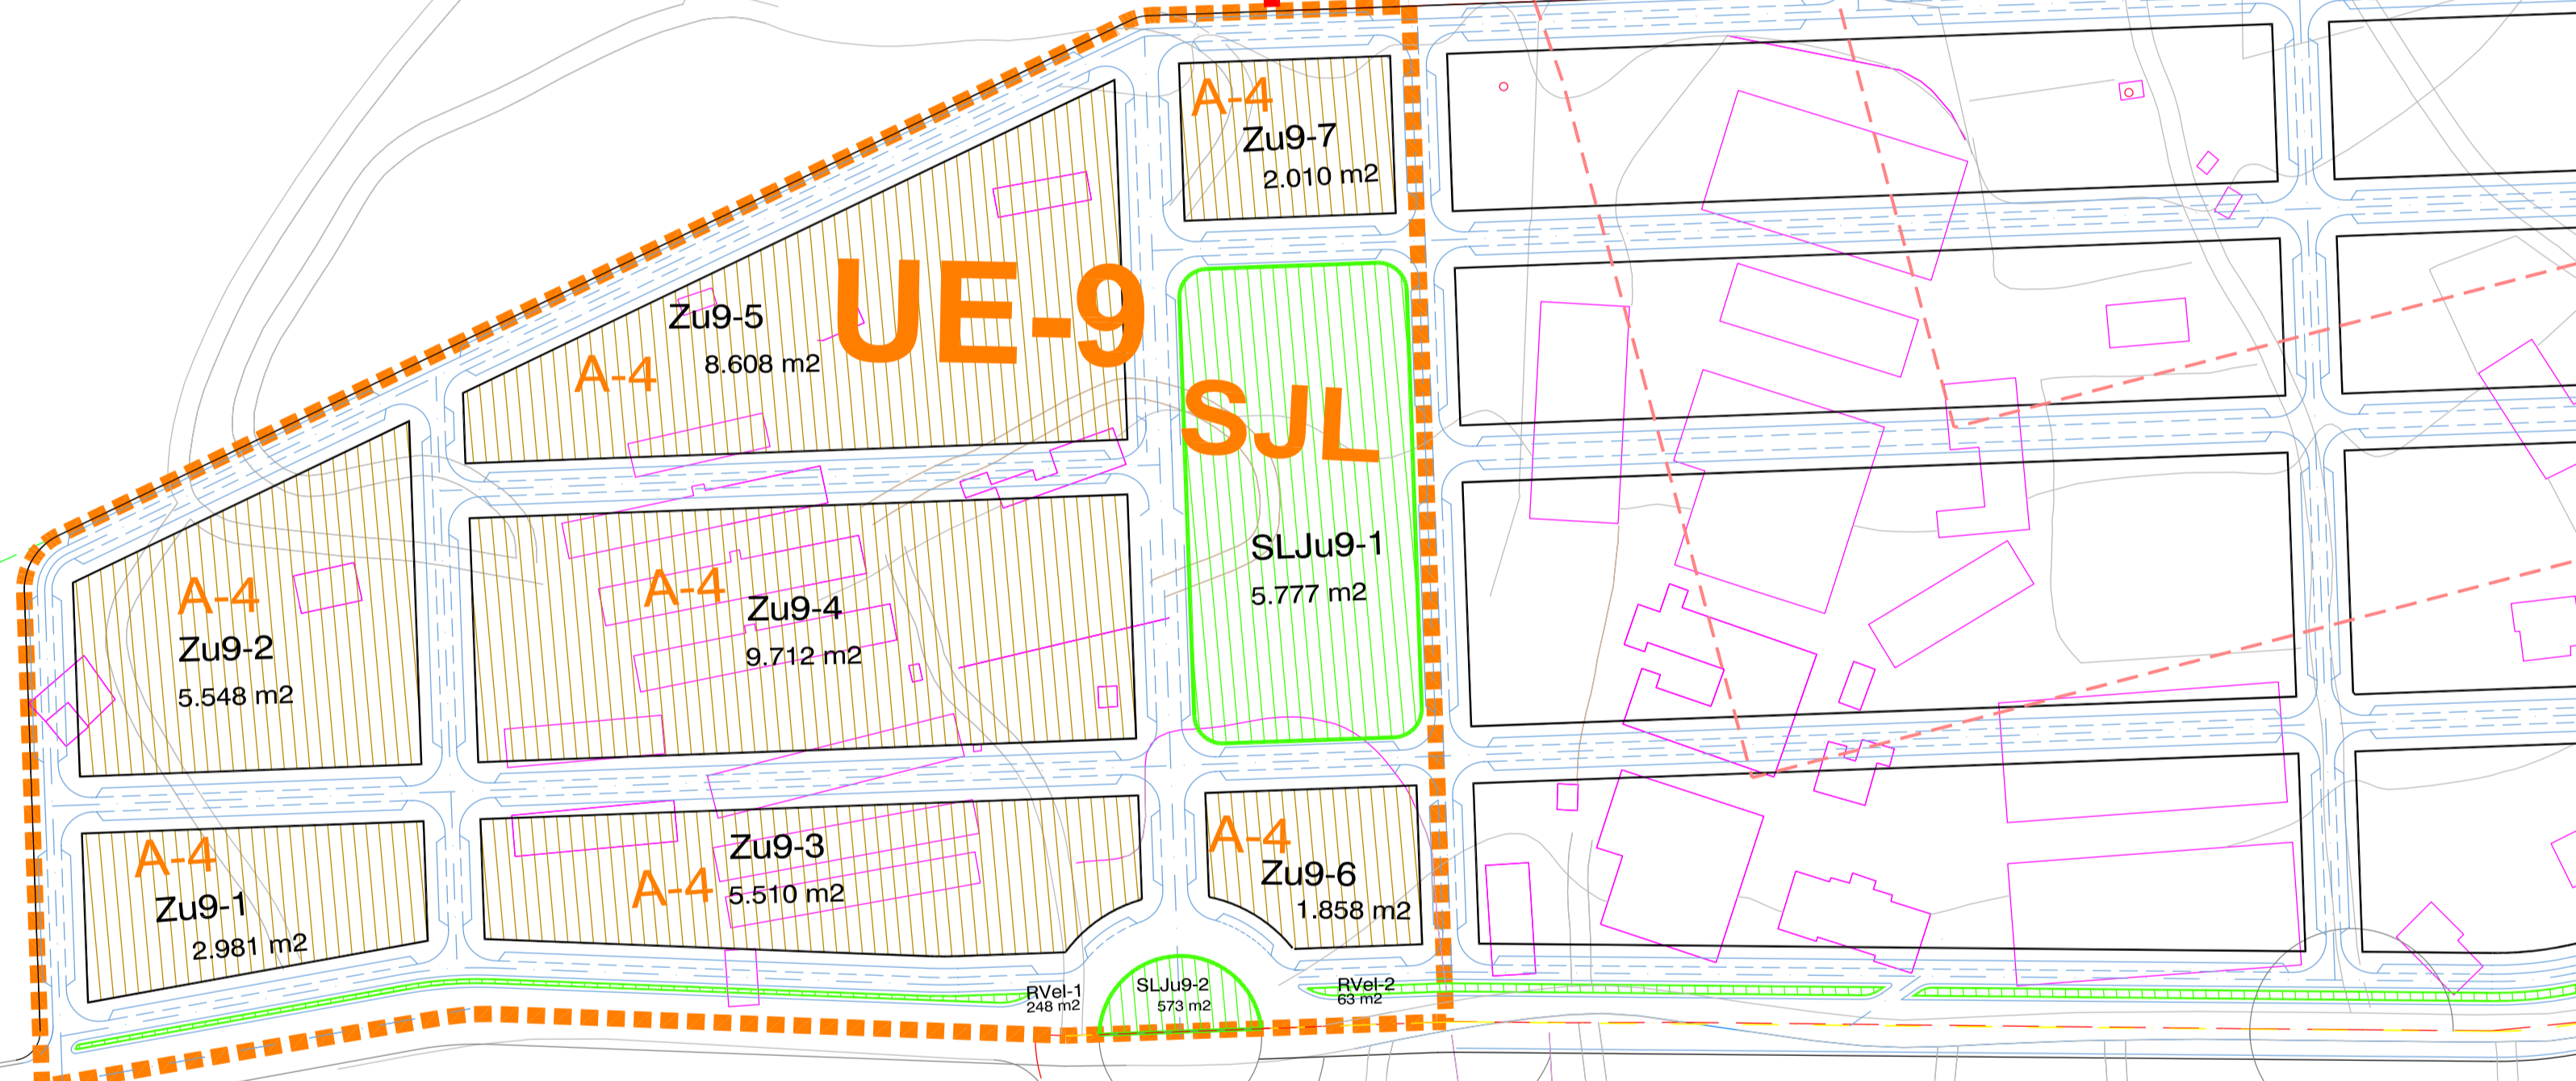

## Plan General de Redován

Equipo redactor dirigido por el arquitecto  
**MIGUEL GARULO MUÑOZ**



Ayuntamiento de  
**Redován**

**ORDENACION**  
 Ordenación pormenorizada Unidades de Ejecución y Sectores  
 (Unidad ejecución 9)

<b>PLANO</b> <b>0.4-6</b>	ESCALA 1:1.500	FECHA 05/09/03
	MODIFICACIONES: 1/06/2007	

ARQUITECTO, D.T. URBANISTA:  
 MIGUEL GARULO MUÑOZ COLEGIADO C.O.A.C.V. 1.398