



SECCION TIPO


SECCION TIPO -A

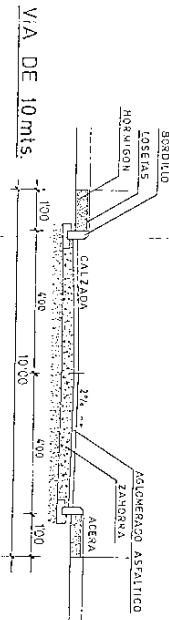

SECCION TIPO -B

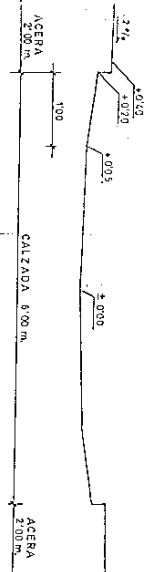

SECCION TIPO "A"
SECCION TIPO "B"

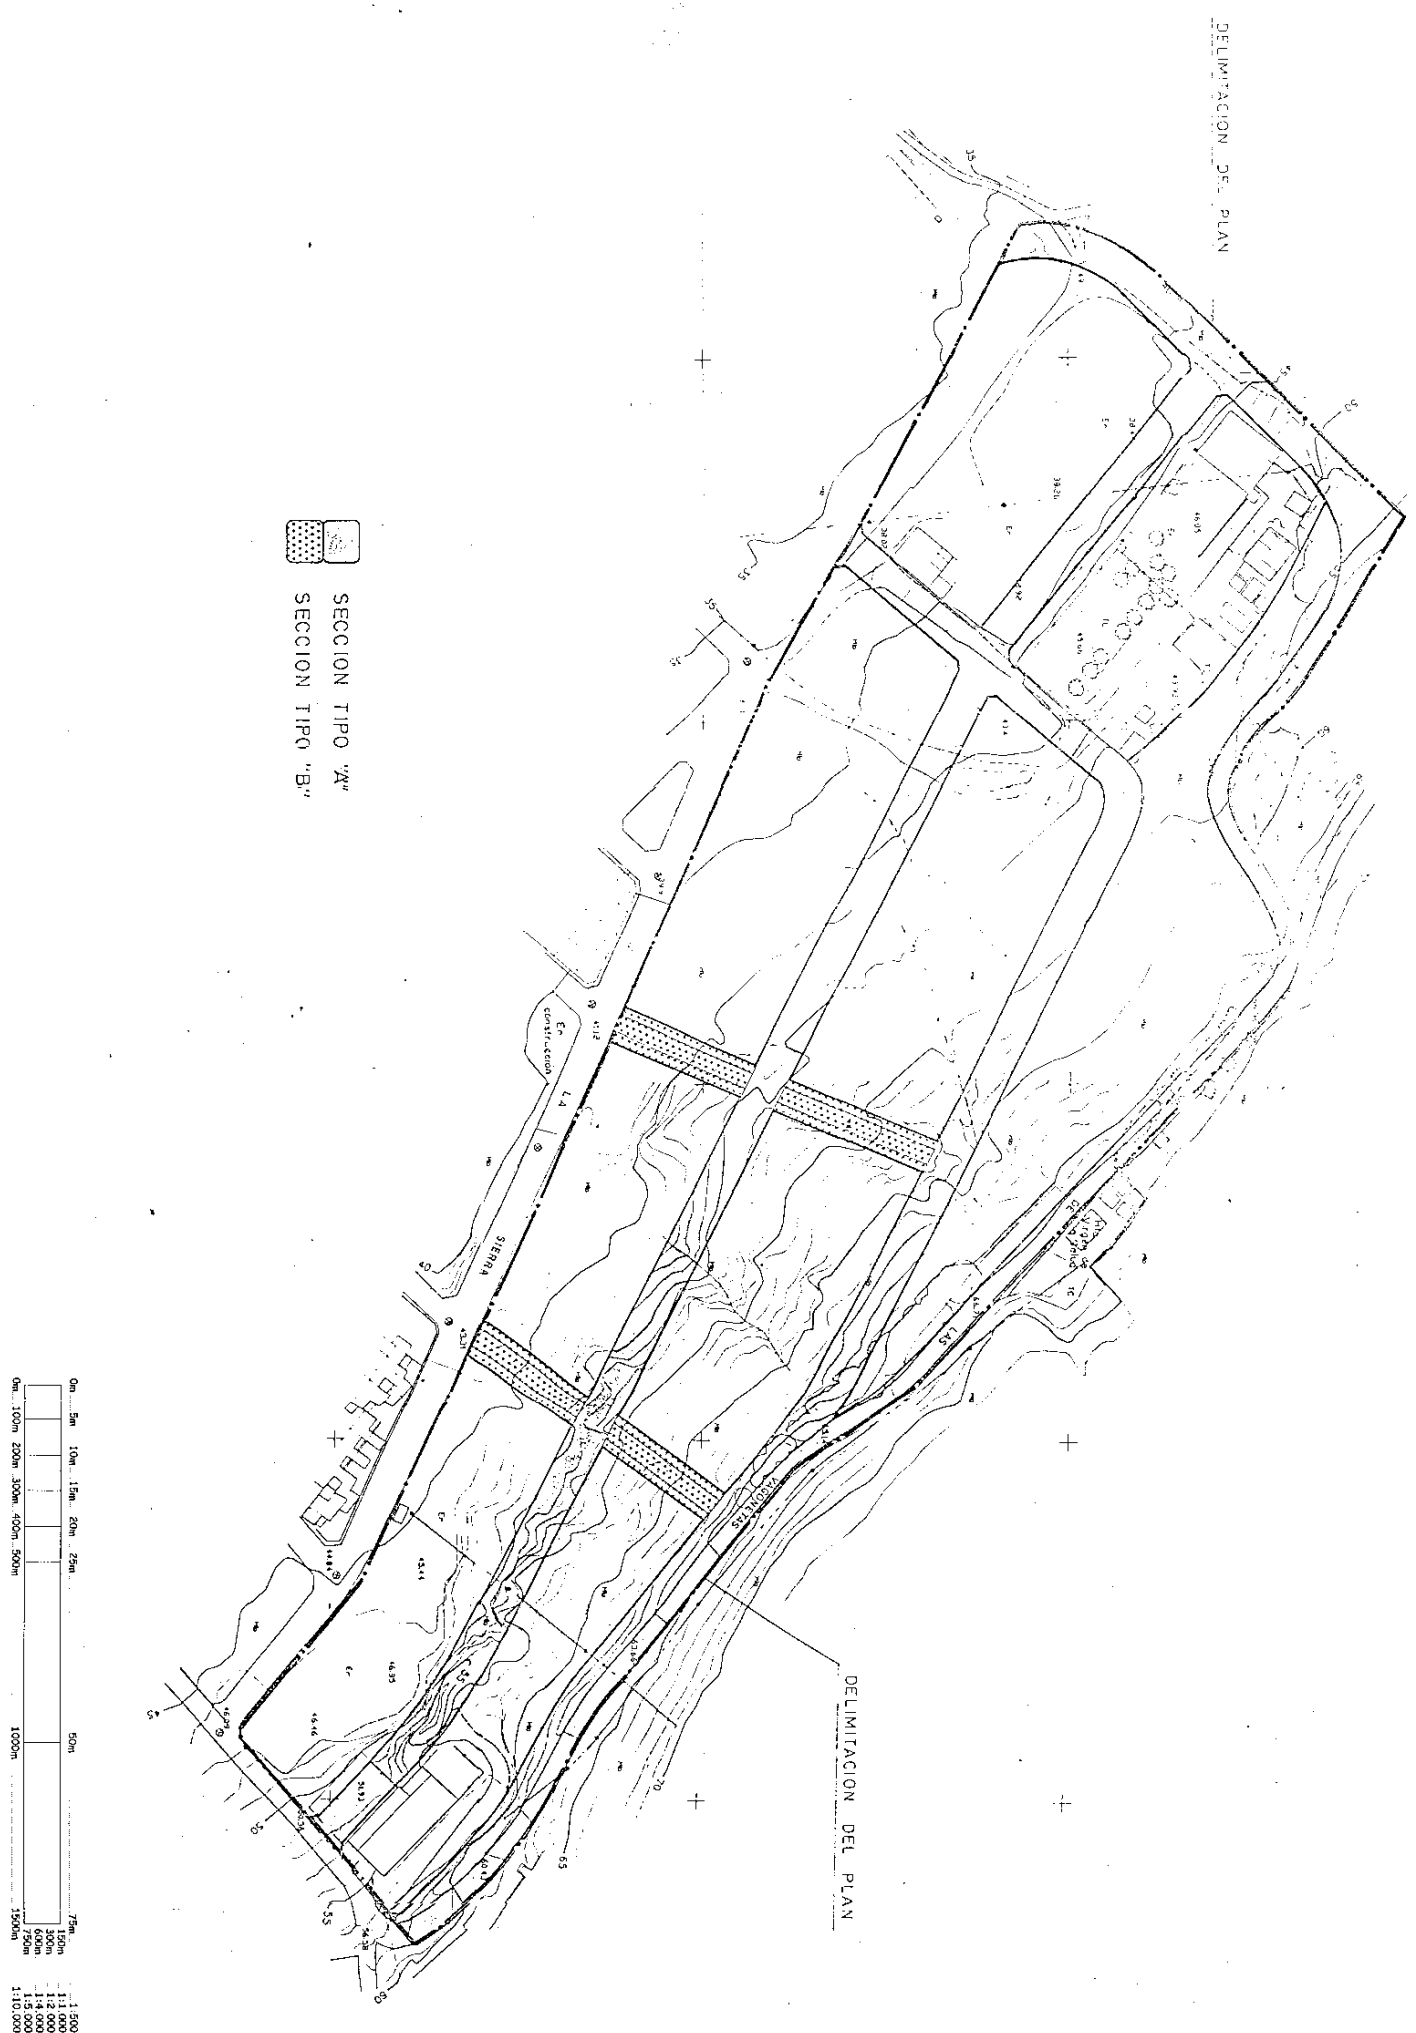

PLAN PARCIAL B-5
REDOVAN (Alicante)

PROYECTO DE:
PLANO DE PROYECTO N° 3
PLANTA DE VIALES
Y SECCION TIPO

ESCALA: 1/1,000
FECHA: MARZO - 94

EL INGENIERO DE OBRAS, CAYLUS Y PUENTES:
POA. MANUEL GARCIA GARCIA

EL INGENIERO EN COMPT. CIVIL: MARCELO A. BILLYN BILLYN

CAUCE
PROYECTO OMA 14
ALVARO P. GARCIA

Ver P.G. de Redovan/2008 (1111100), planos y normas (art.9.b, art.12.1, art.95)