


Plan General de Redován

Equipo redactor dirigido por el arquitecto
MIGUEL GARULO MUÑOZ

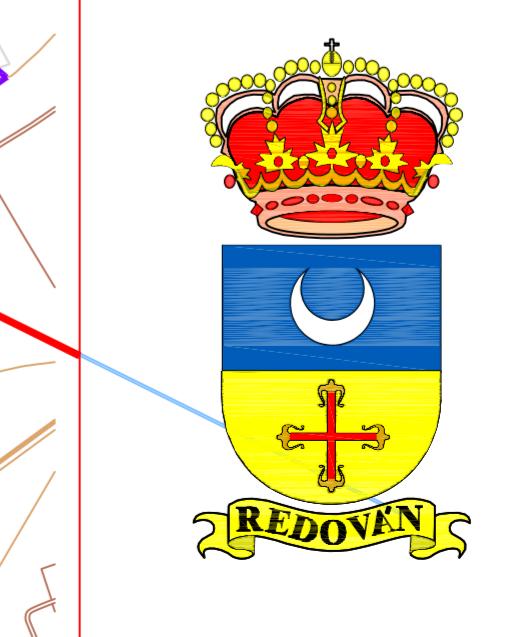

ORDENACION	Infraestructura Existente (Tendido Electrico)	
PLANO	ESCALA 1:10.000	FECHA 05/09/03
i-3-2		

MODIFICACIONES:
AYUNTAMIENTO, D.T. URBANISTA: MIGUEL GARULO MUÑOZ COLEGIADO C.O.A.C.V. 1.398

Ayuntamiento de
Redován