


Total Zona A-2 1.679,00 m²
 Total Zona A-4 1.393,00 m²
 SJL (Zona Verde) 2.139,00 m²
 Viales y Aparcamientos 3.410,00 m²
 Total Unidad de ejecución 9.181,00 m²
 Total Edificabilidad 3.859,95 m²
 Total Aprovechamiento tipo 0,4204 m²/m²

Plan General de Redován

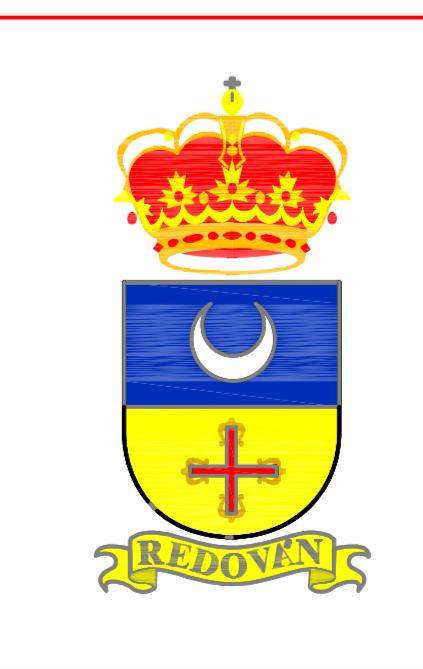

Equipo redactor dirigido por el arquitecto
MIGUEL GARULO MUÑOZ

ORDENACION
Ordenación pormenorizada Unidades de Ejecución y Sectores
Unidad de Ejecución 5

PLANO O.4-3	ESCALA 1:500	FECHA 05/09/03
		MODIFICACIONES: 1/06/2007

ARQUITECTO, D.T. URBANISTA:

MIGUEL GARULO MUÑOZ COLEGIADO C.O.A.C.V. 1.398

Ayuntamiento de
Redován