


Plan General de Redován

Equipo redactor dirigido por el arquitecto
MIGUEL GARULO MUÑOZ

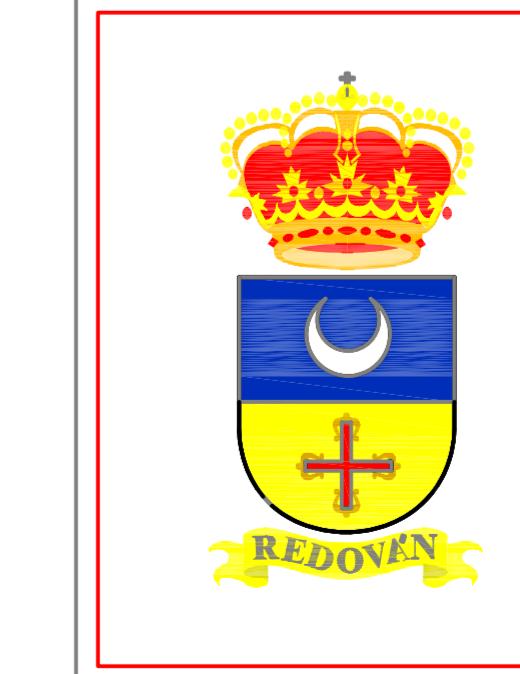

ORDENACIÓN
Ordenación pormenorizada Unidades de Ejecución y Sectores
U.E. 6 (Alineaciones y Rasantes)

PLANO **O.6-4** **ESCALA** 1:500 **FECHA** 05/09/03
MODIFICACIONES: 1/06/2007

Ayuntamiento de
Redován

MIGUEL GARULO MUÑOZ COLEGIADO C.O.A.C.V. 1.398