



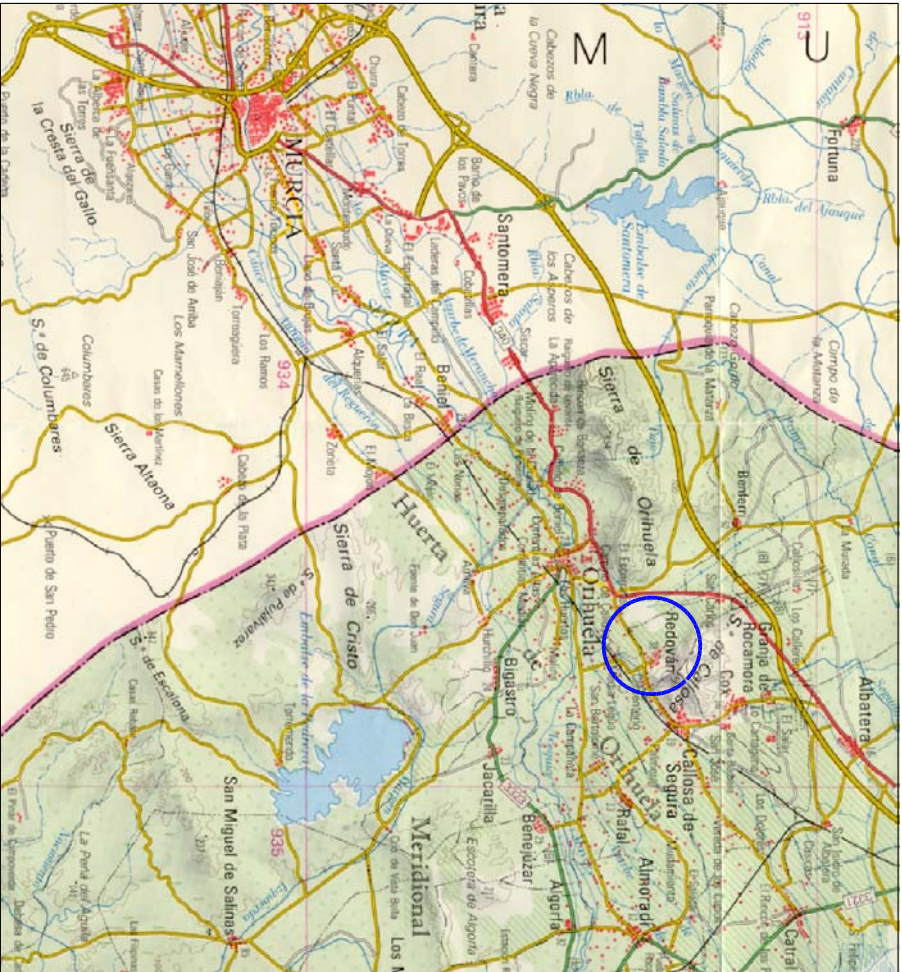

EXCMO. AYUNTAMIENTO DE REDOVAN

PROYECTO DE URBANIZACION:
POLIGONO INDUSTRIAL SAN CARLOS
T.M. REDOVAN (ALICANTE)

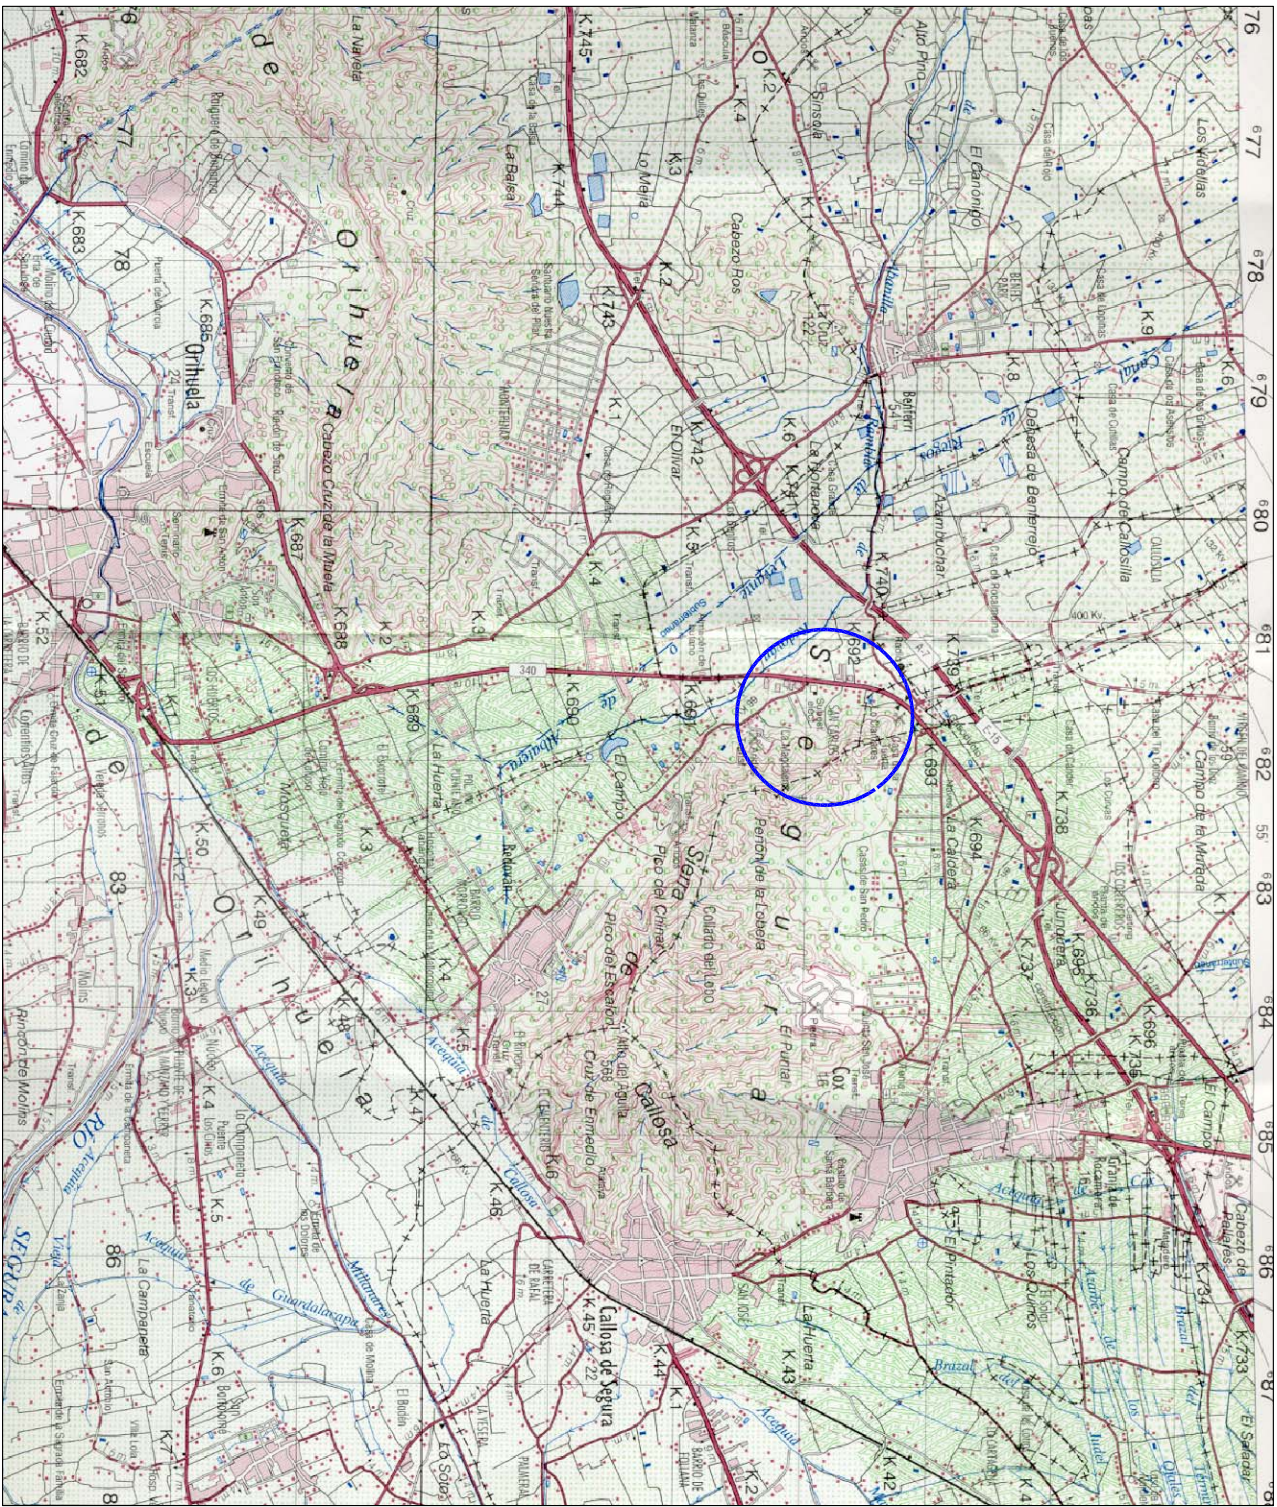

PLANO:

SITUACION

AUTOR DEL PROYECTO:	SIN ESCALA	FECHA:	PLANO N.º:
ENRIQUE MAZA MARTIN		MARZO 2002	1

EXCMO. AYUNTAMIENTO DE REDOVAN

PROYECTO DE URBANIZACION

POLIGONO INDUSTRIAL SAN CARLOS
T.M. REDOVAN (ALICANTE)

M&K


INGENIERIA CIVIL

PLANO: PLANTA GENERAL DE REPLANTEO. BASES

AUTOR DEL PROYECTO: ENRIQUE MAZA MARTIN


FECHA: MARZO 2002

PLANO N.º: 3

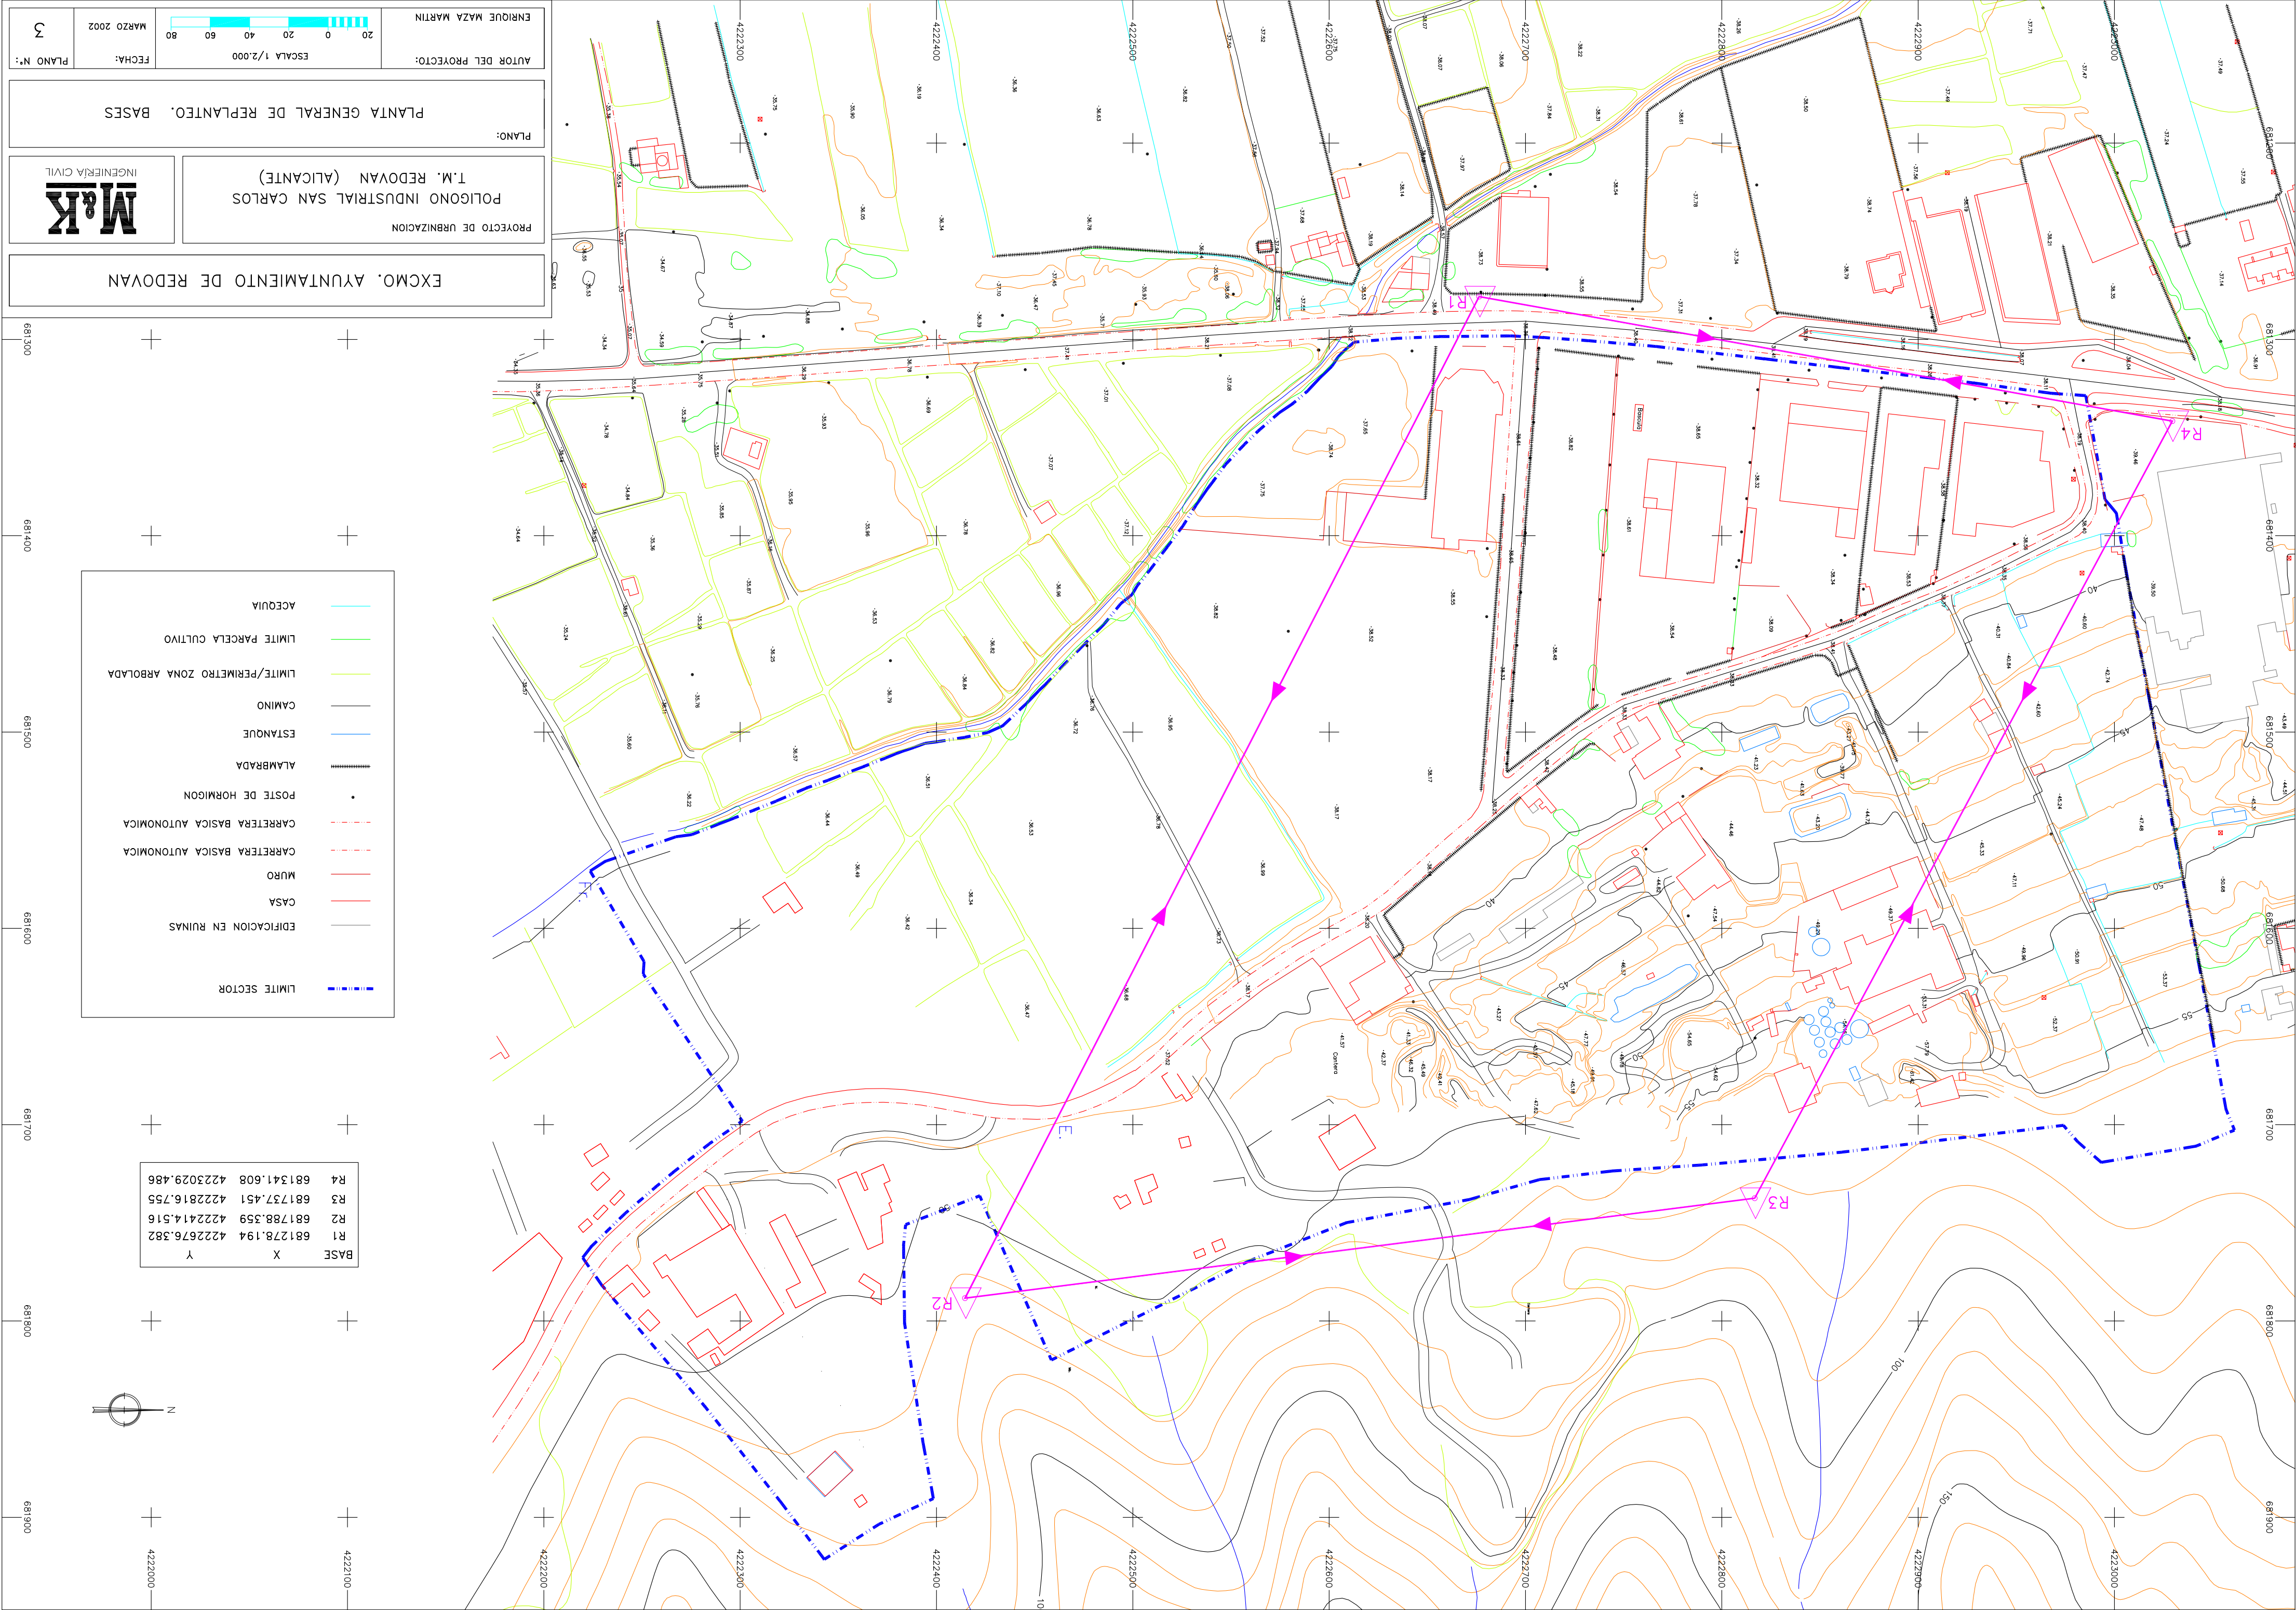

- ACERQUIA
- LIMITE PARCELA CULTIVO
- LIMITE/PERIMETRO ZONA ARBOLADA
- CAMINO
- ESTANQUE
- ALAMBRADA
- POSTE DE HORMIGON
- CARRETERA BASICA AUTONOMICA
- CARRETERA BASICA AUTONOMICA
- MURO
- CASA
- EDIFICACION EN RUINAS
- LIMITE SECTOR

BASE	X	Y
R1	681278.194	4222676.382
R2	681788.359	4222414.516
R3	681737.451	4222816.755
R4	681341.608	4223029.486

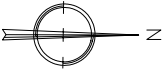

EXCMO. AYUNTAMIENTO DE REDOVAN

PROYECTO DE REPARCELACION:

POLIGONO INDUSTRIAL SAN CARLOS
T.M. REDOVAN (ALICANTE)

M&K

INGENIERIA CIVIL

PLANO: PLANTA GUIA DE PERFILES

AUTOR DEL PROYECTO:

ENRIQUE MAZA MARTIN

FECHA:

MARZO 2002

PLANO N.º:

4.1

ESCALA 1/2.000

20


0

20


40

60

80

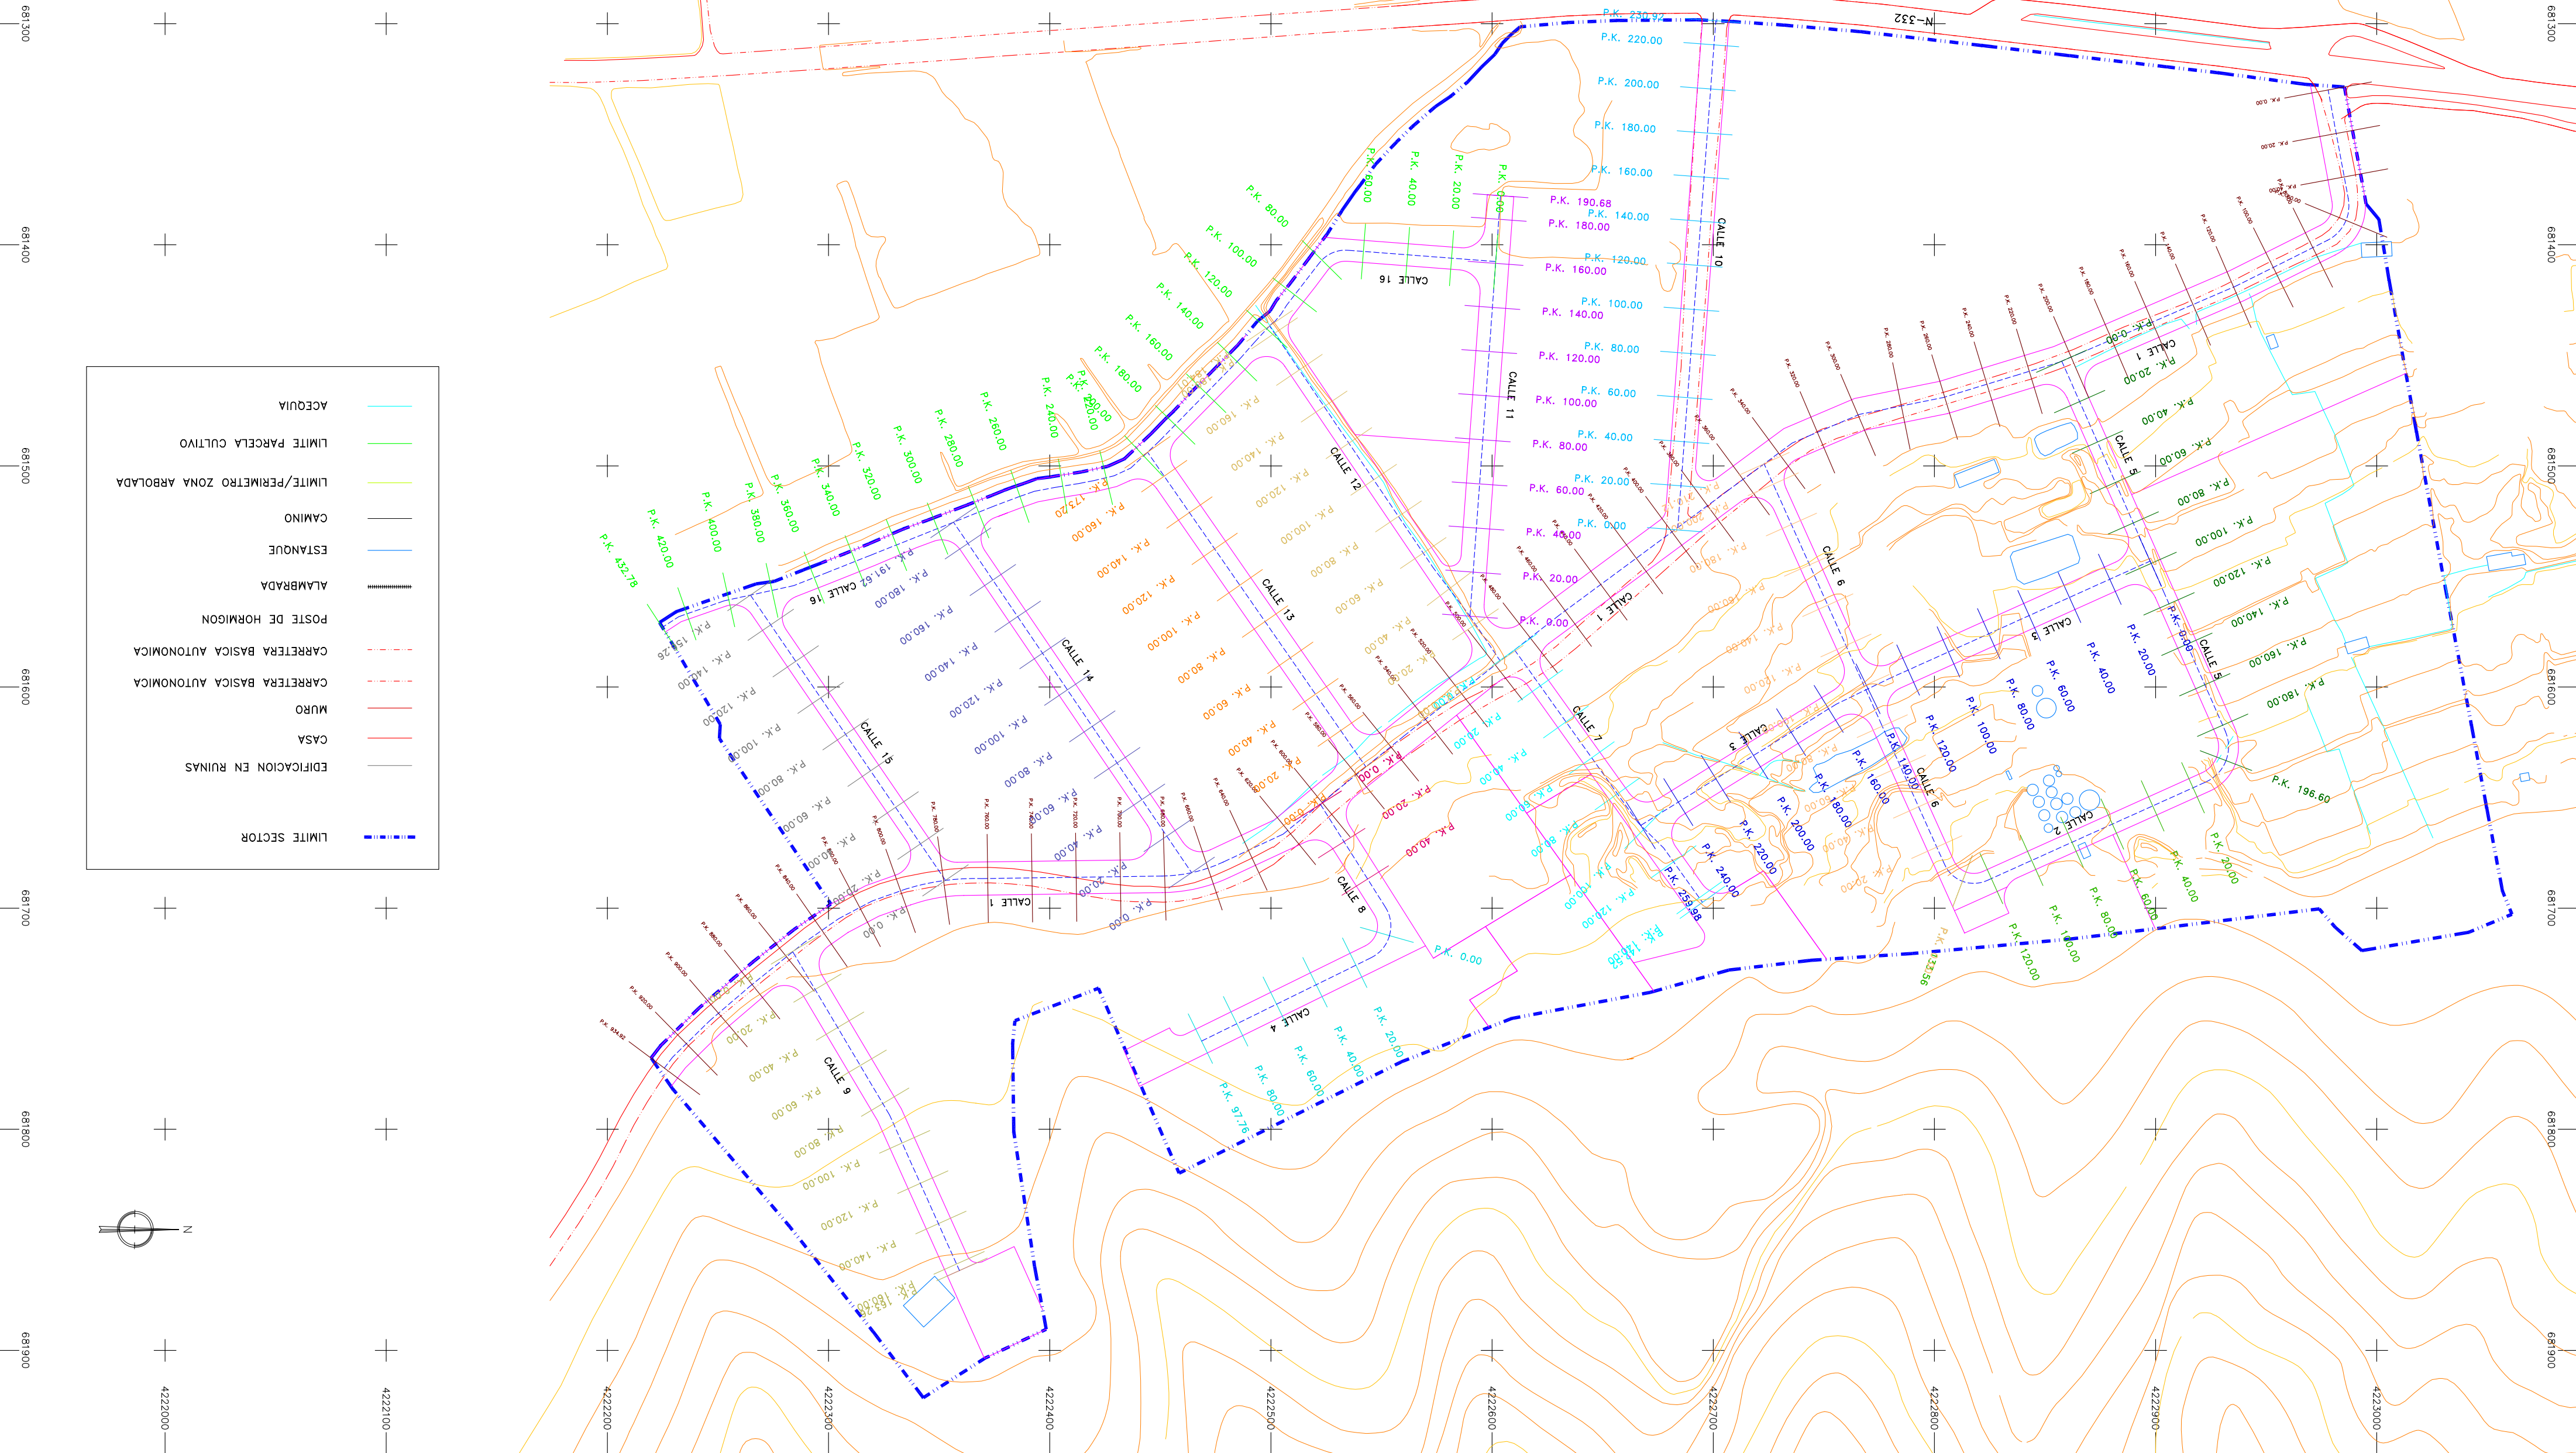

CALLE 1

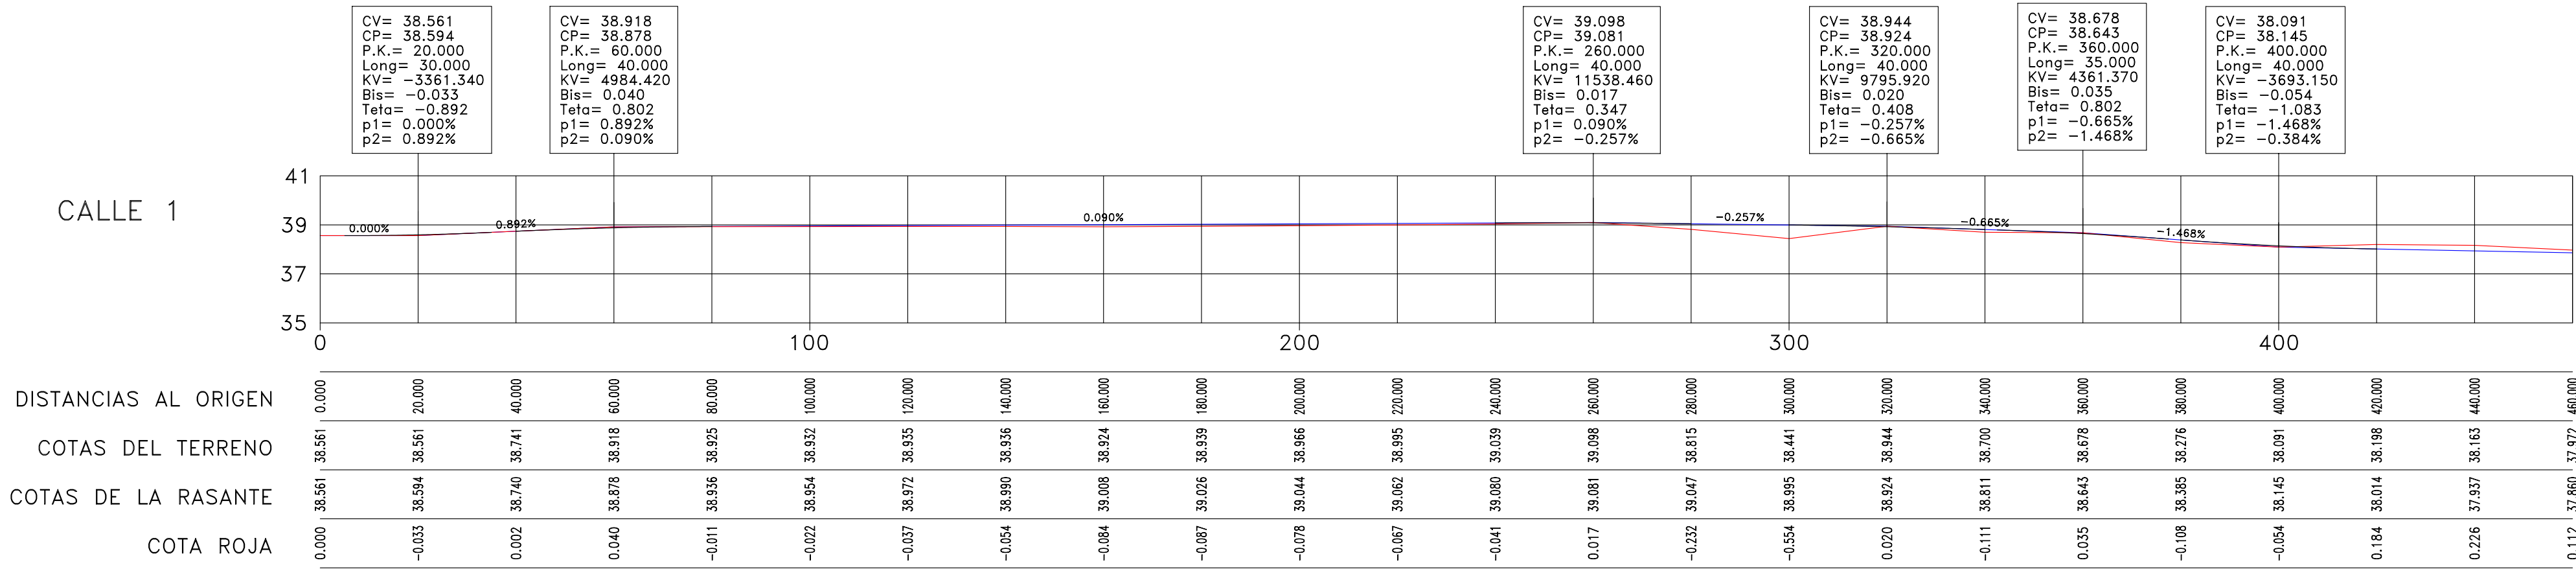

DISTANCIAS AL ORIGEN

COTAS DEL TERRENO

COTAS DE LA RASANTE


COTA ROJA

CV= 37.547
CP= 37.537
P.K.= 541.514
Long= 50.000
KV= 32532.100
Bis= 0.010
Teta= 0.154
p1= -0.384%
p2= -0.538%

CV= 37.004
CP= 37.031
P.K.= 642.423
Long= 50.000
KV= -11419.750
Bis= -0.027
Teta= -0.438
p1= -0.538%
p2= -0.100%

CV= 36.924
CP= 36.914
P.K.= 722.207
Long= 50.000
KV= 32805.520
Bis= 0.010
Teta= 0.152
p1= -0.100%
p2= -0.253%

CV= 36.691
CP= 36.687
P.K.= 814.417
Long= 50.000
KV= 71139.370
Bis= 0.004
Teta= 0.174
p1= -0.253%
p2= -0.426%

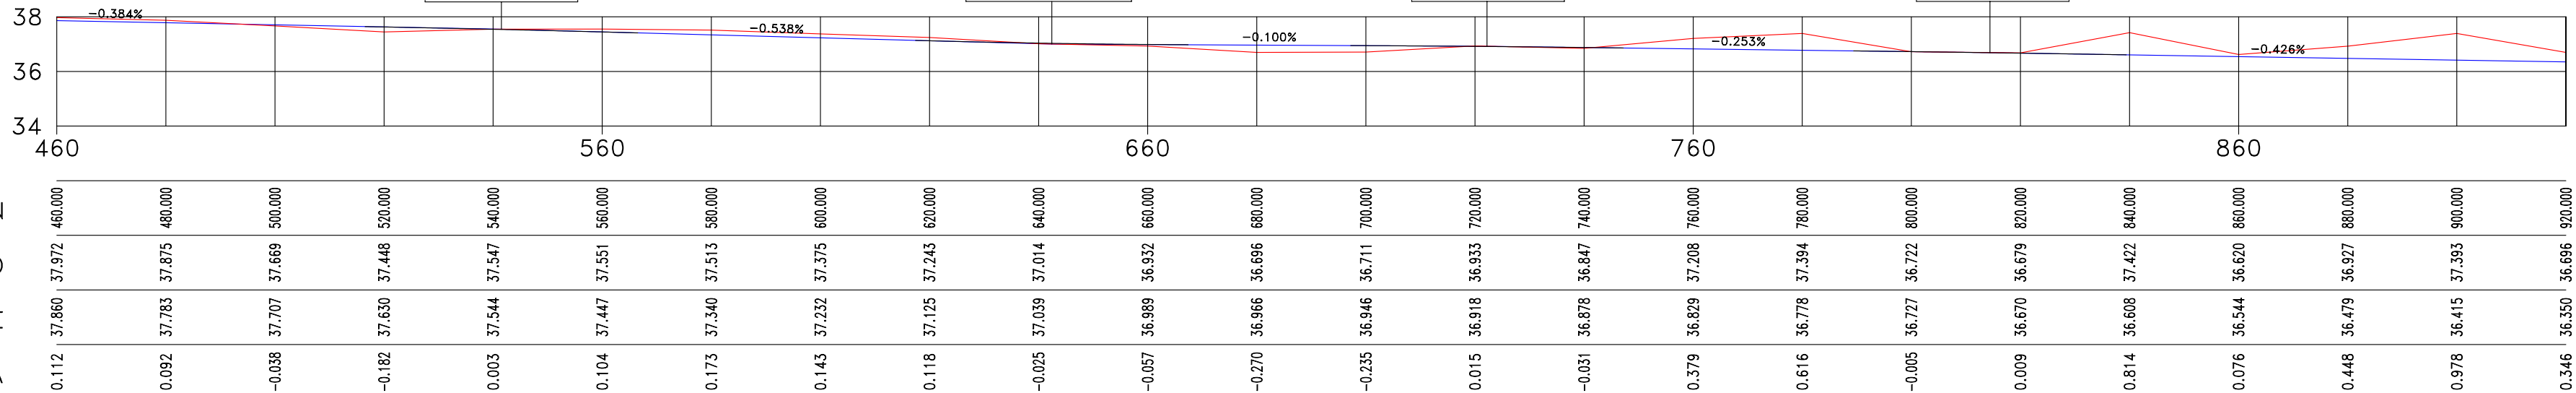


DISTANCIAS AL ORIGEN

COTAS DEL TERRENO

COTAS DE LA RASANTE

COTA ROJA

CALLE 2

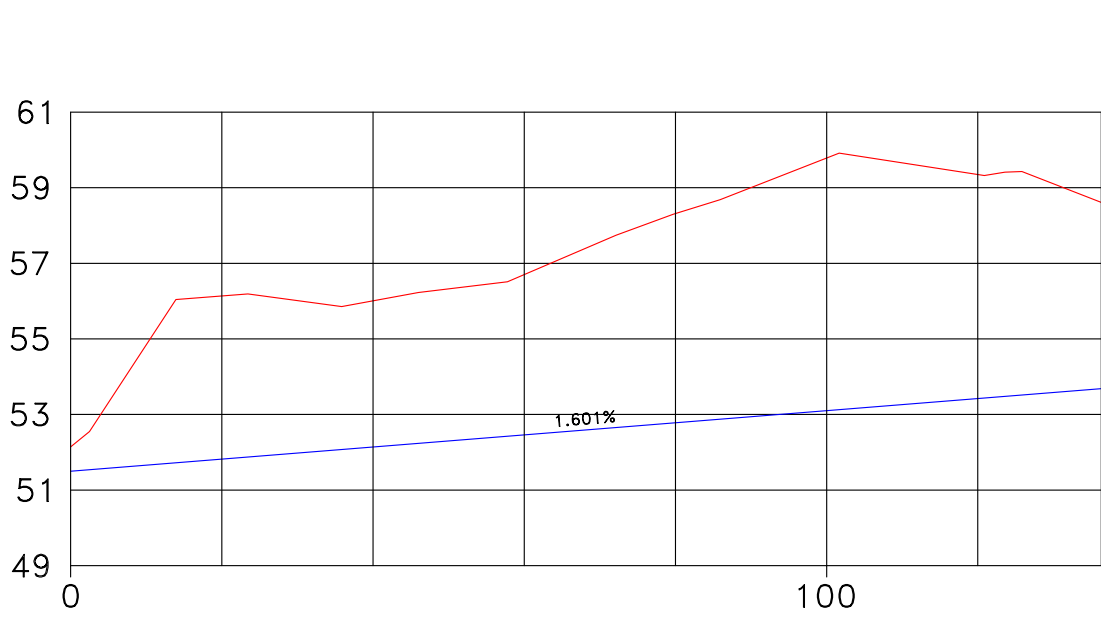


DISTANCIAS AL ORIGEN

COTAS DEL TERRENO

COTAS DE LA RASANTE

COTA ROJA

CALLE 3

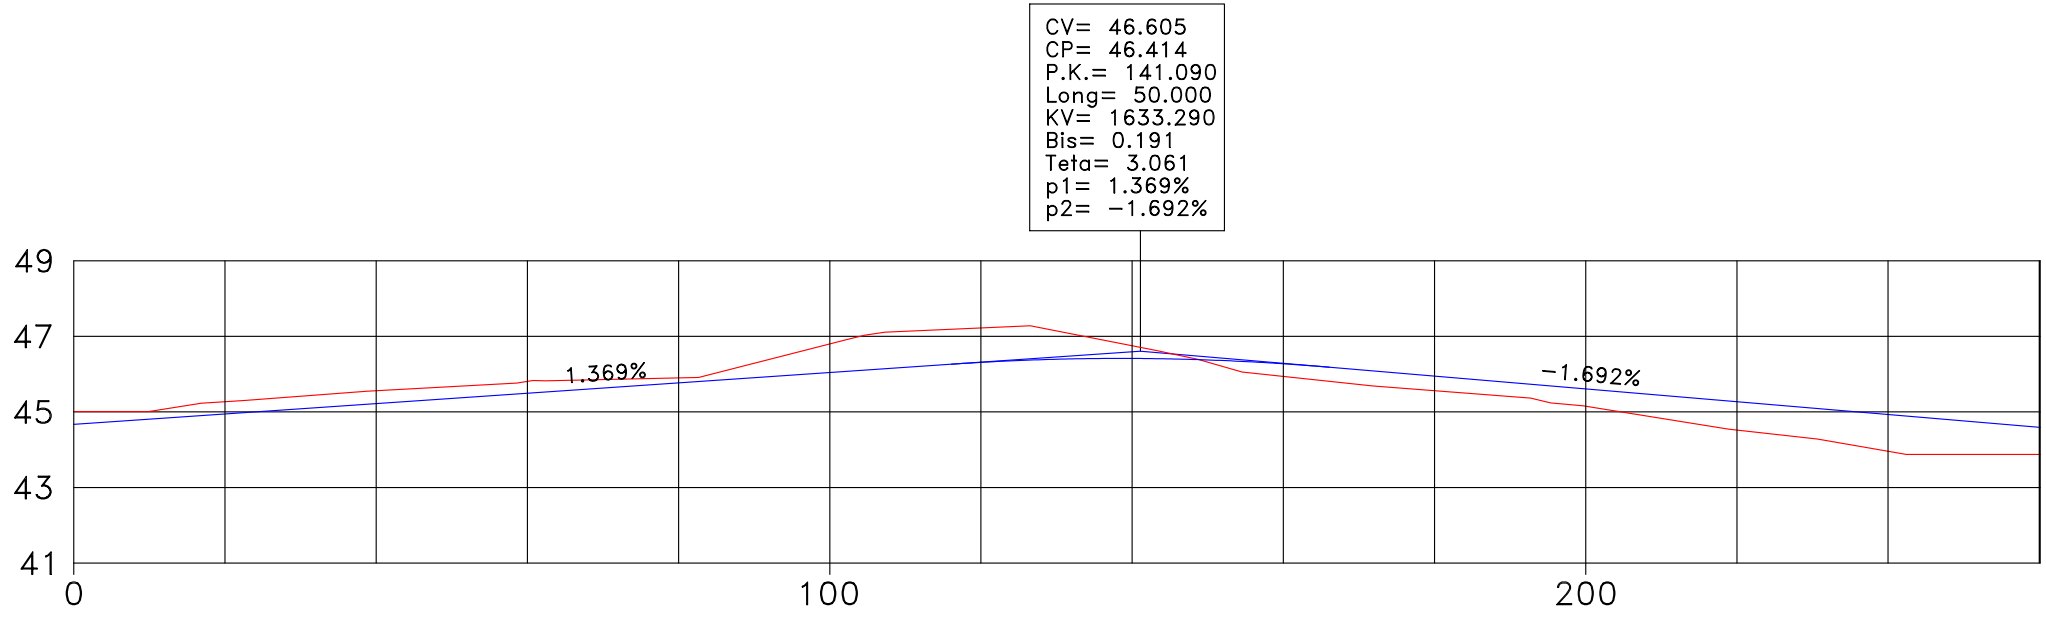


DISTANCIAS AL ORIGEN

COTAS DEL TERRENO

COTAS DE LA RASANTE

COTA ROJA

CALLE 4

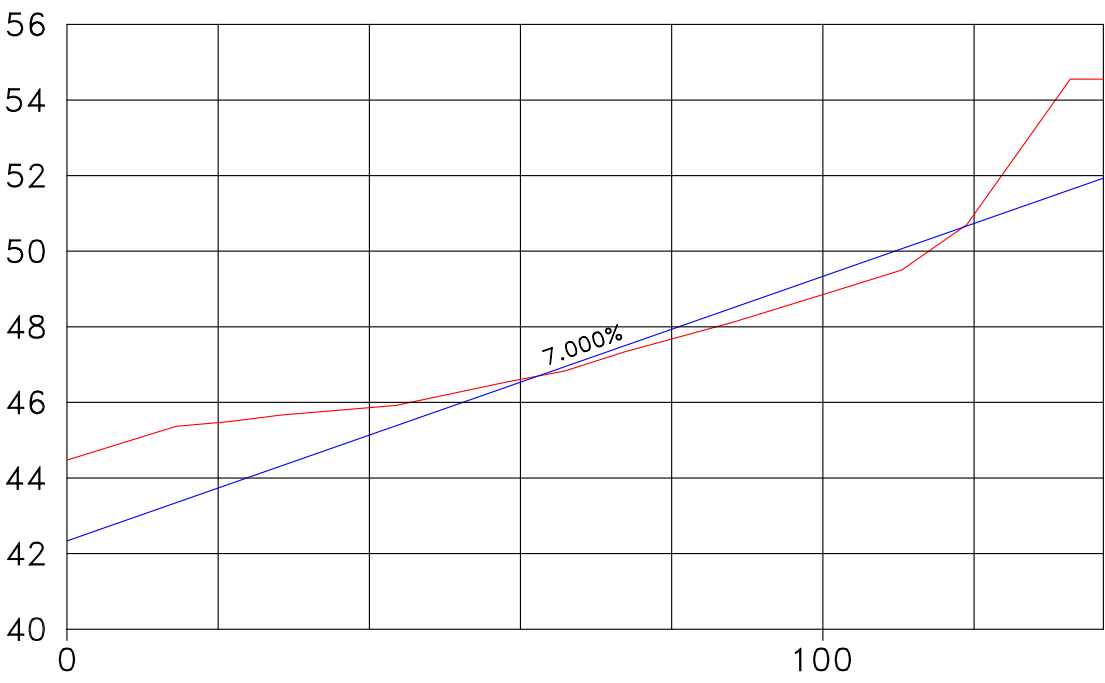

DISTANCIAS AL ORIGEN

COTAS DEL TERRENO

COTAS DE LA RASANTE

COTA ROJA

EXCMO. AYUNTAMIENTO DE REDOVAN

PROYECTO DE URBANIZACION:
POLIGONO INDUSTRIAL SAN CARLOS
T.M. REDOVAN (ALICANTE)








PLANO:
PERFILES LONGITUDINALES

AUTOR DEL PROYECTO:
ENRIQUE MAZA MARTIN


Eh 1/1.000
Ev 1/100

FECHA:
MARZO 2002


PLANO N°:
4.2.1

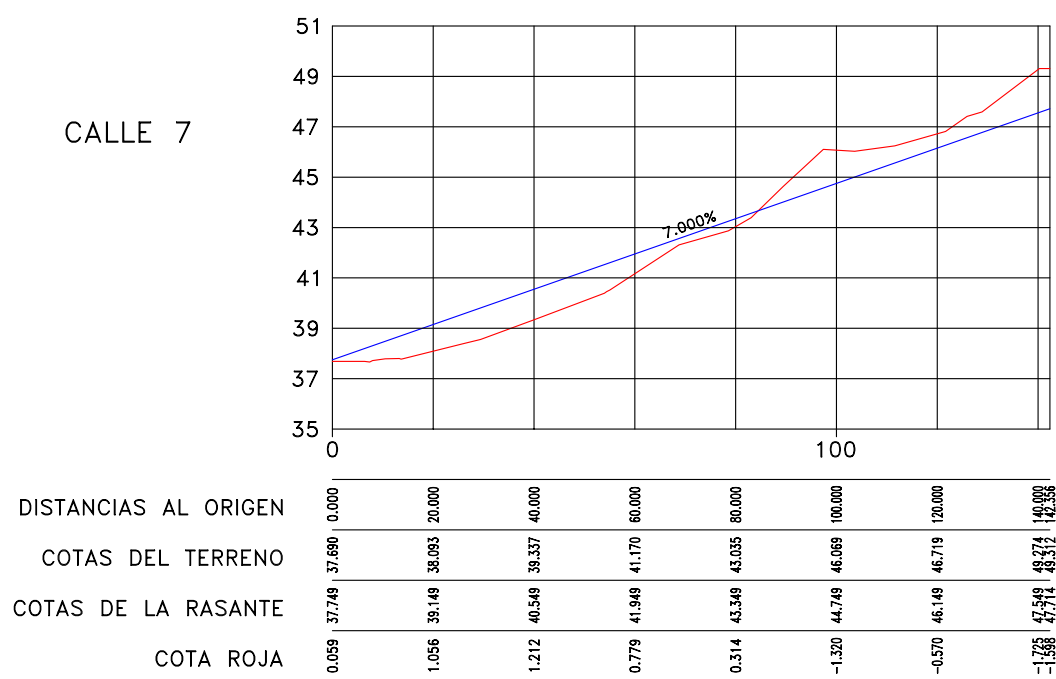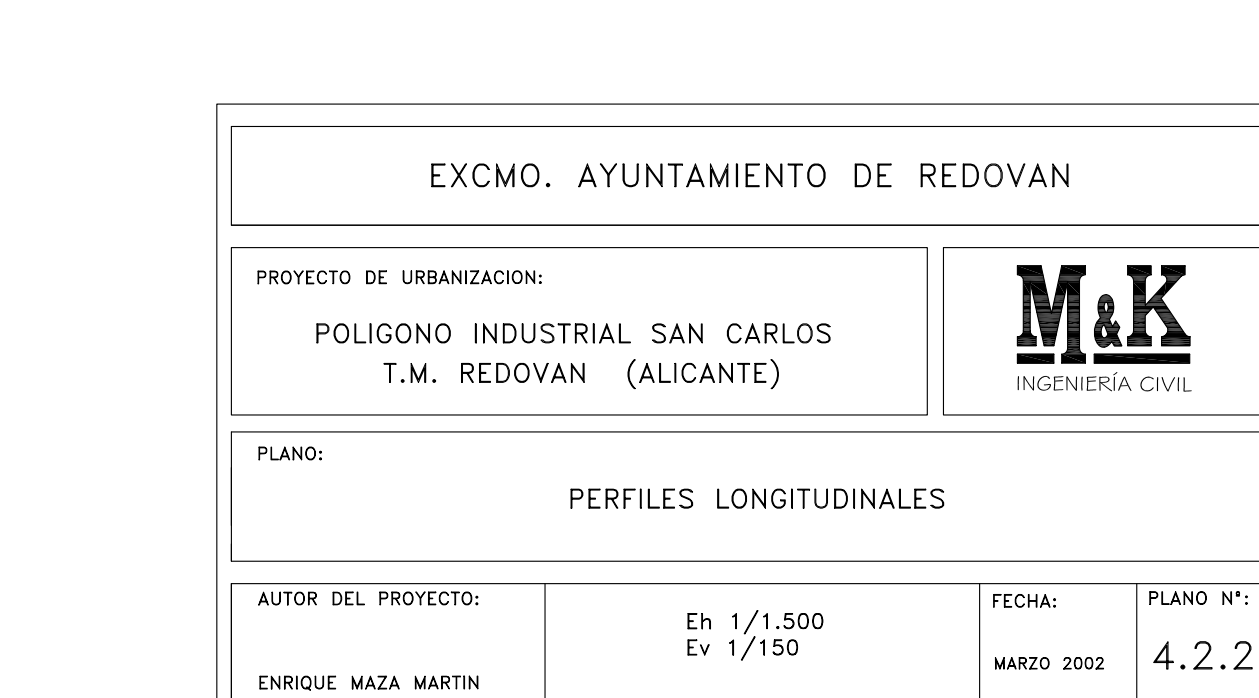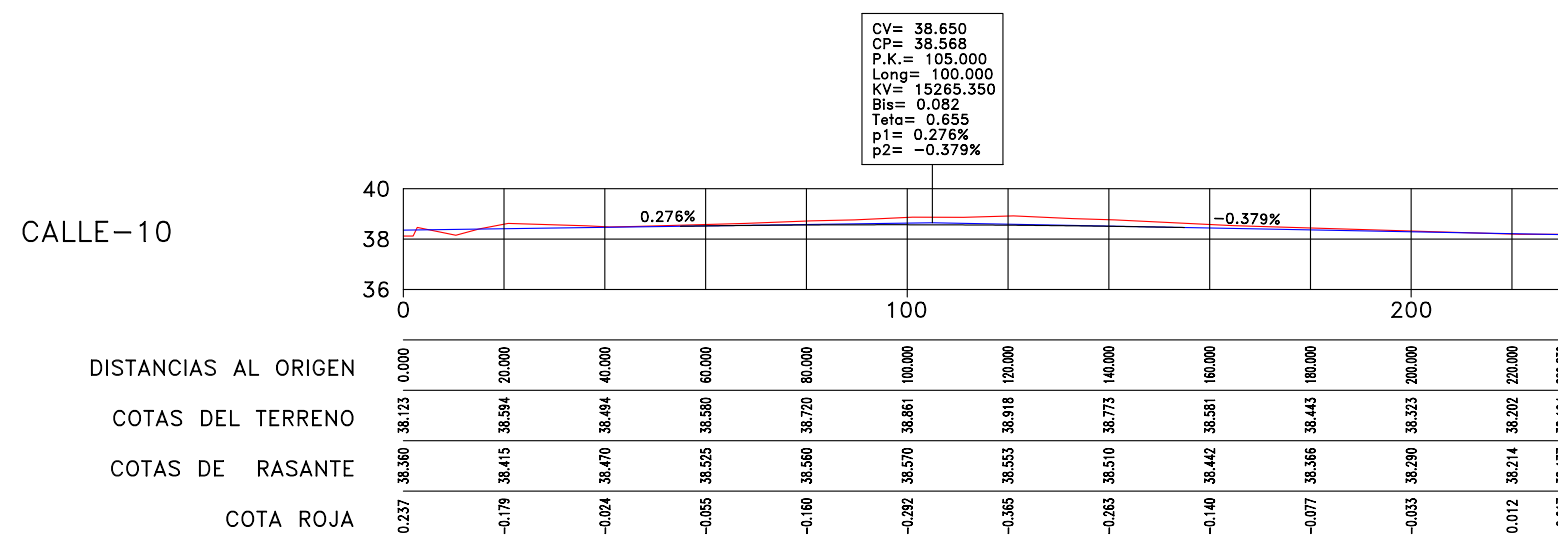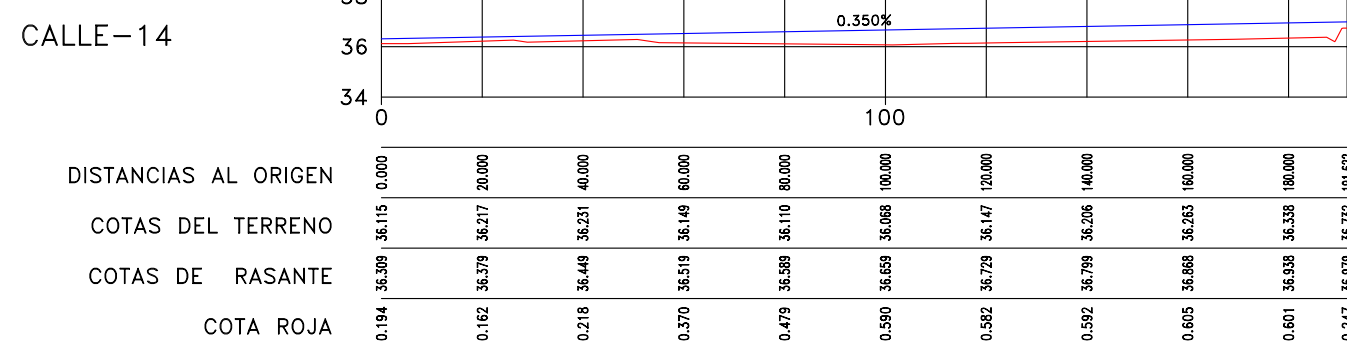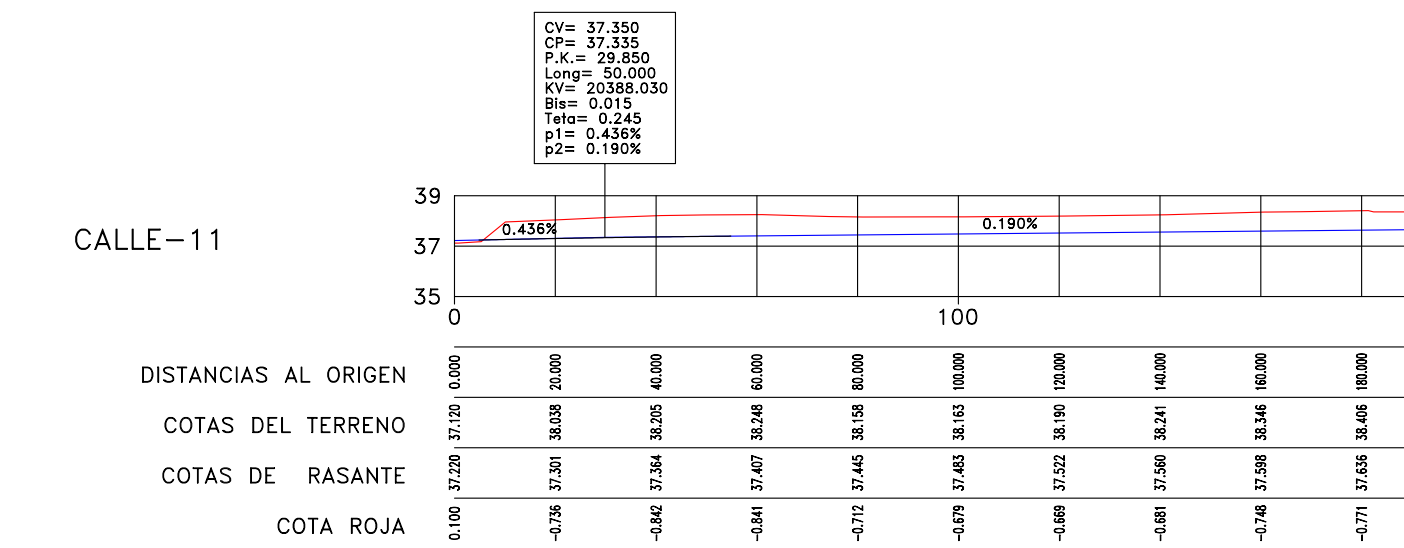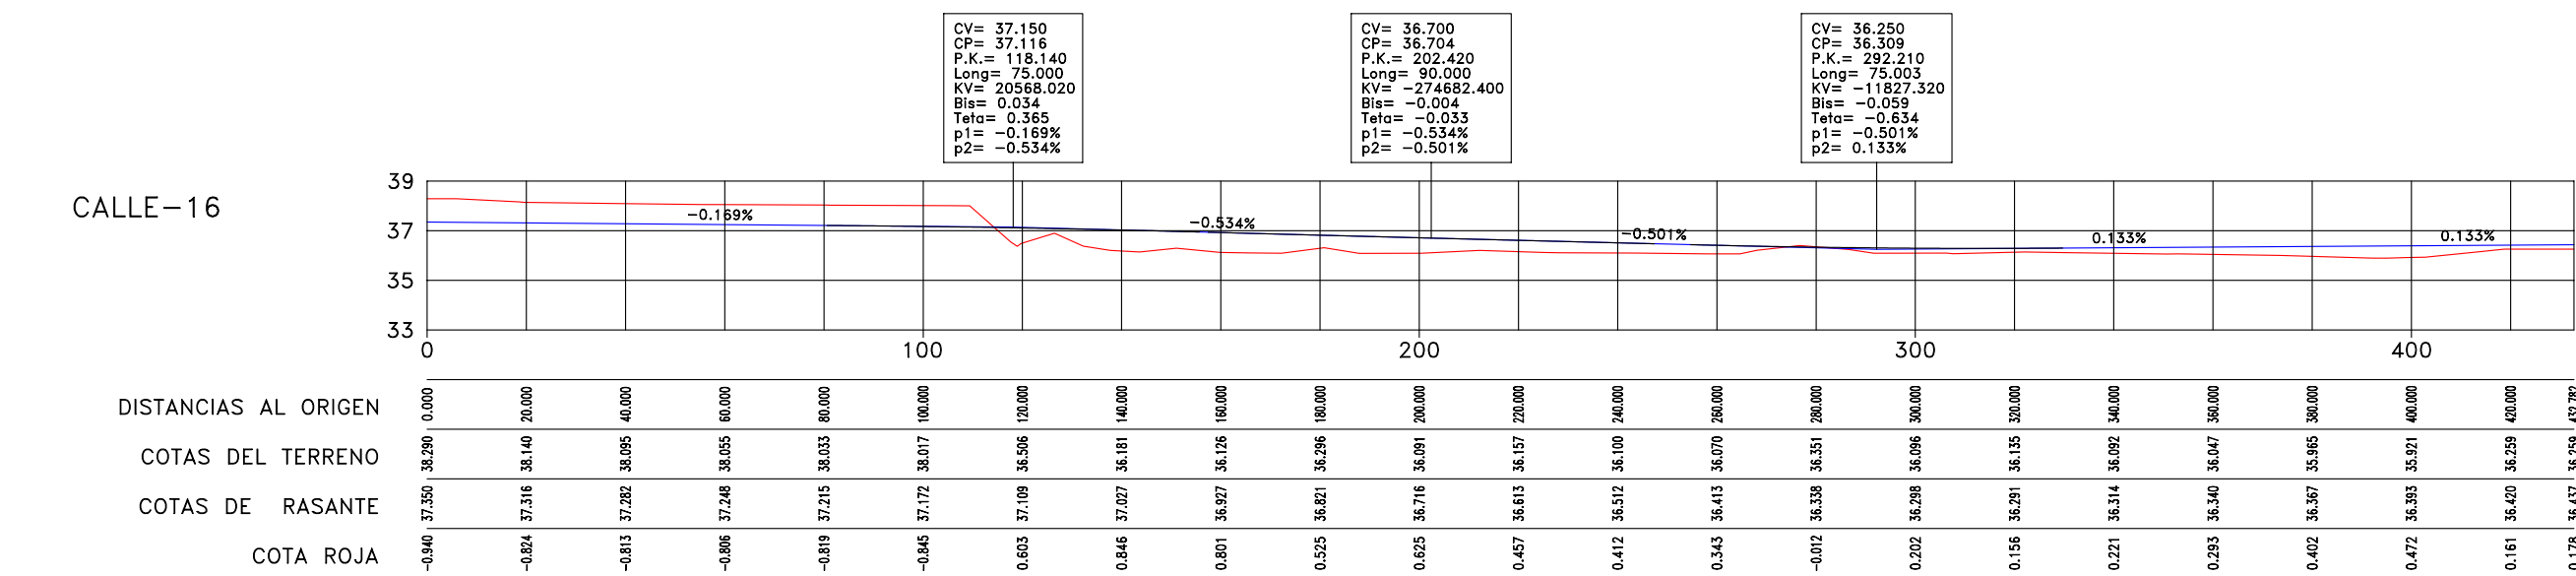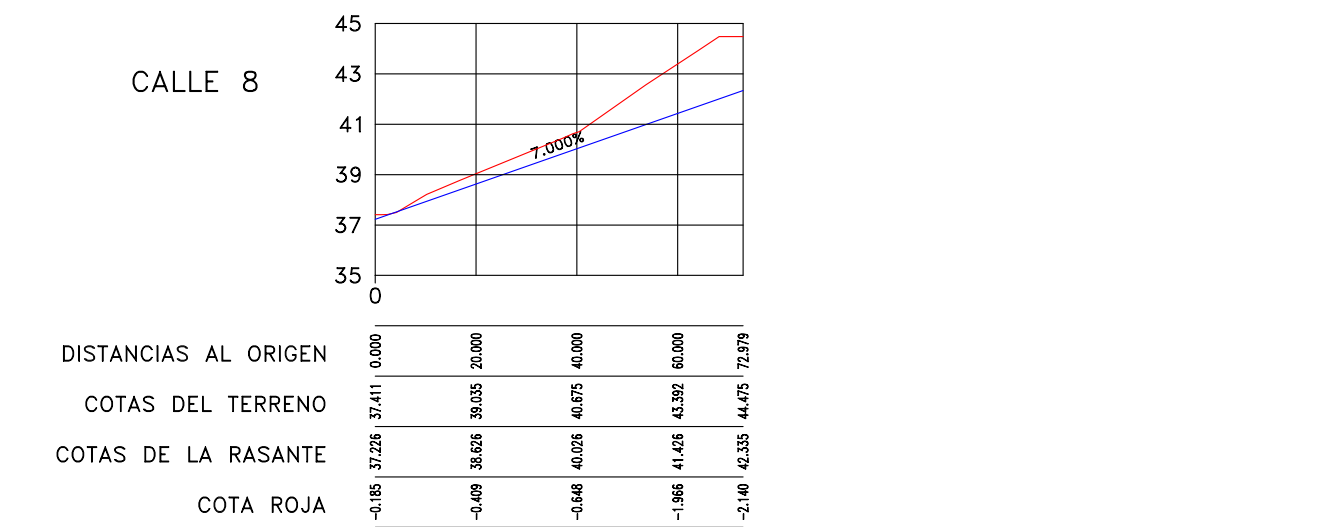


CALLE 1

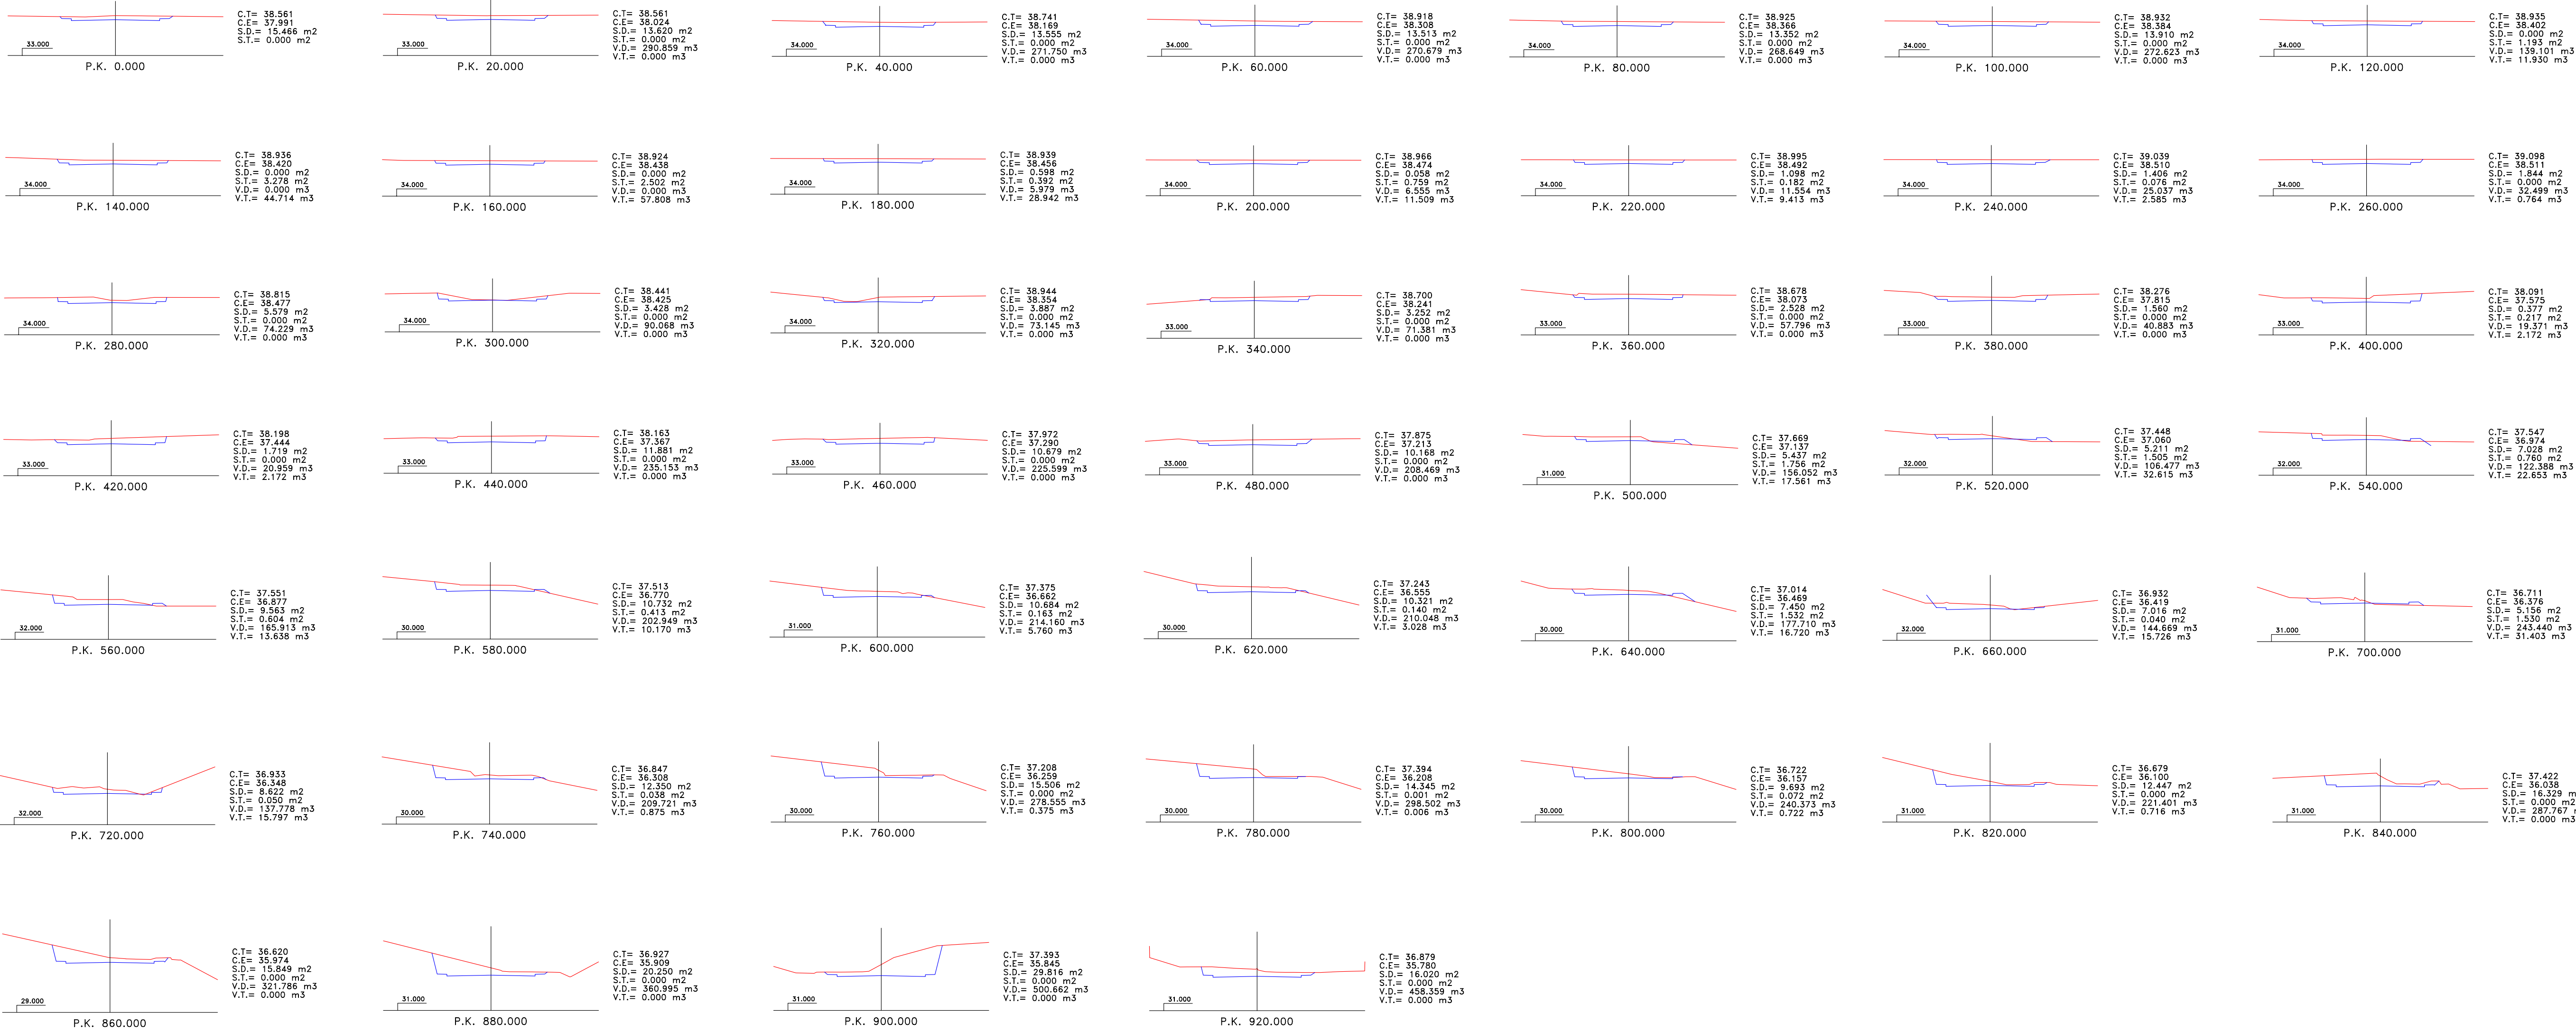


CALLE 2

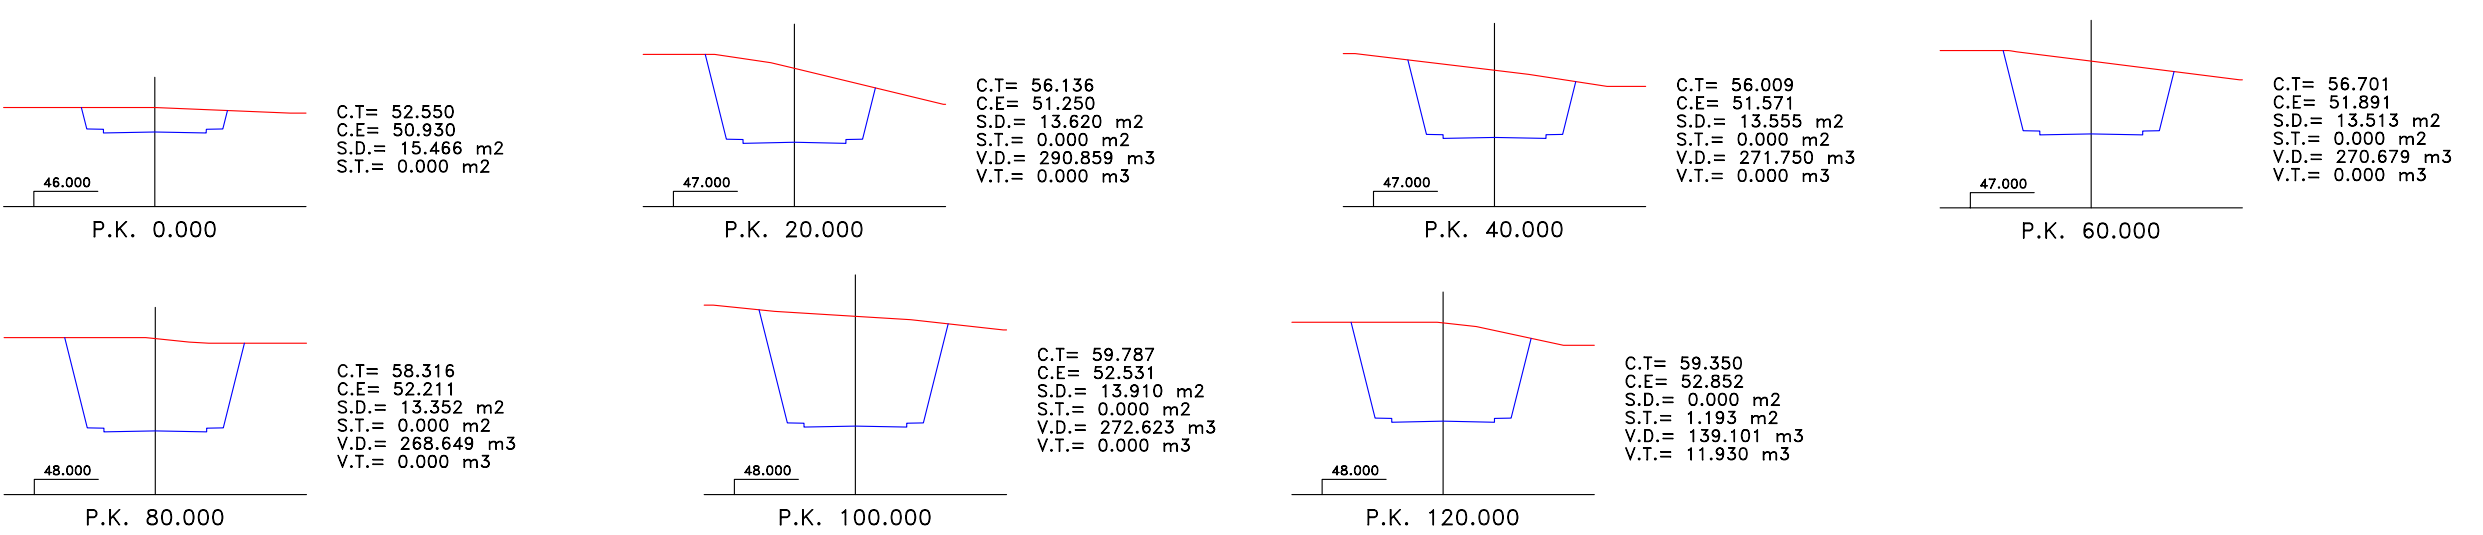

CALLE 4

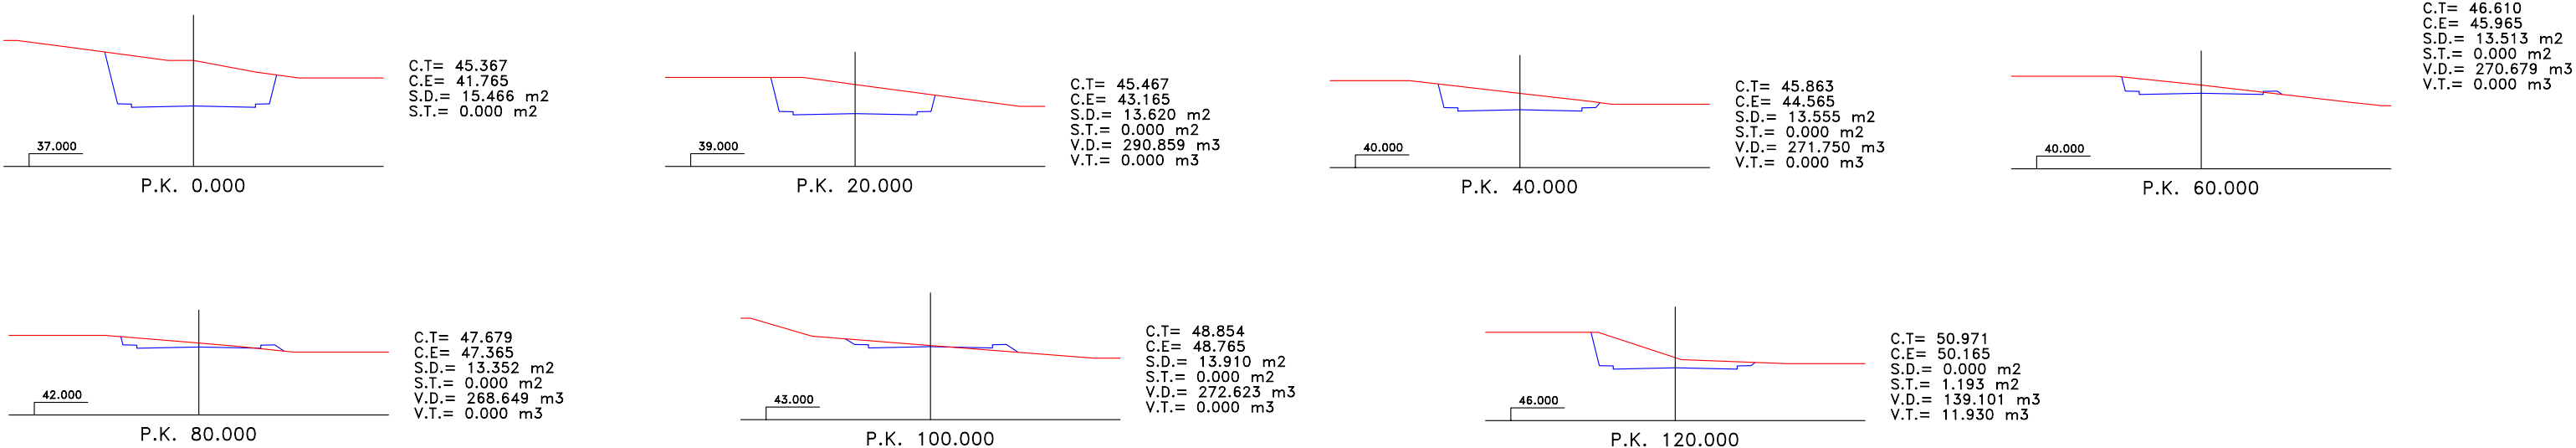

CALLE 3

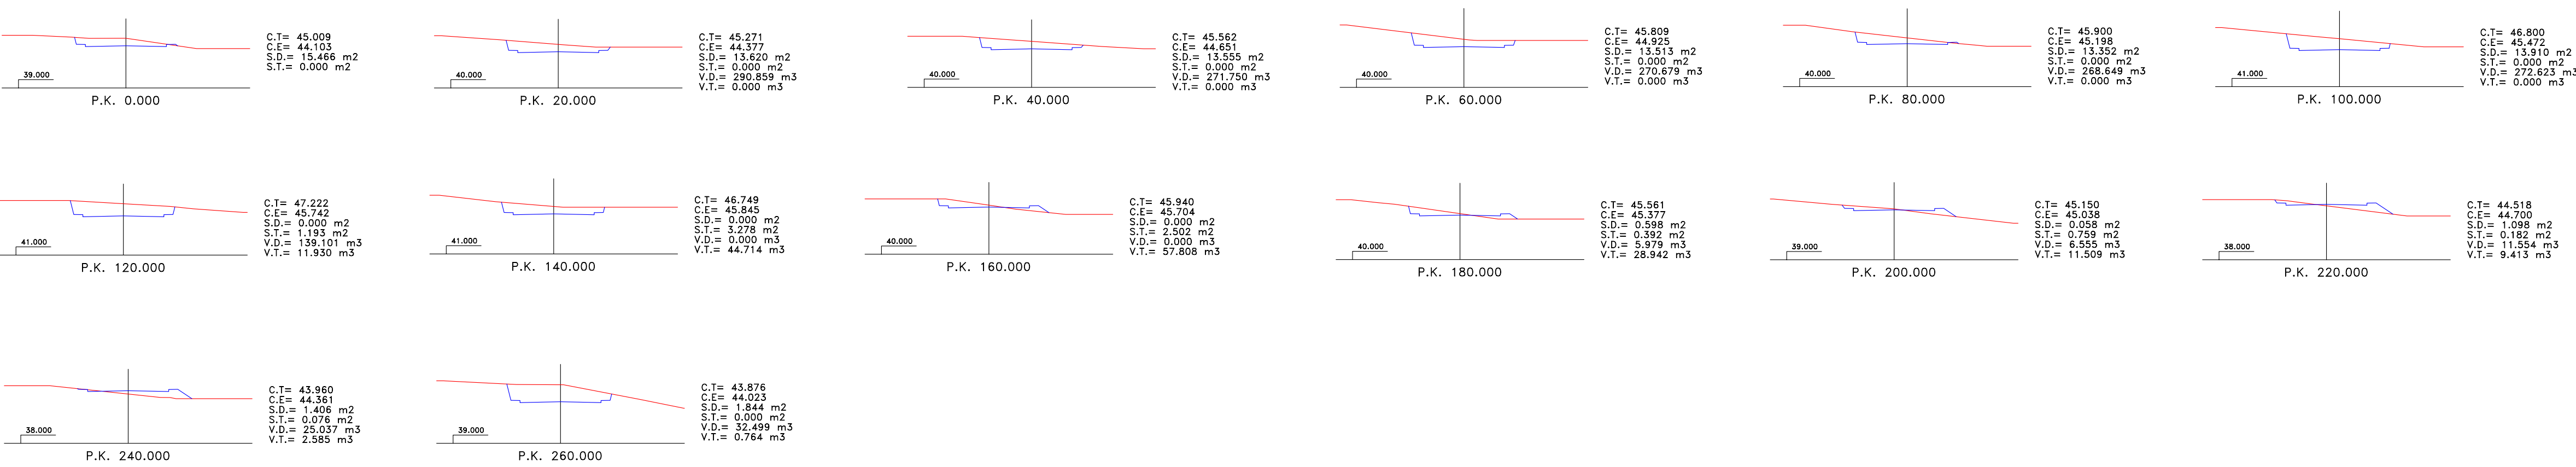

EXCMO. AYUNTAMIENTO DE REDOVAN

PROYECTO DE URBANIZACION:
POLIGONO INDUSTRIAL SAN CARLOS
T.M. REDOVAN (ALICANTE)

M&K
INGENIERIA CIVIL

PLANO:
PERFILES TRANSVERSALES


AUTOR DEL PROYECTO:
ENRIQUE MAZA MARTIN

ESCALA 1/500


FECHA:
MARZO 2002

PLANO N°:
4.3.1


CALLE 5

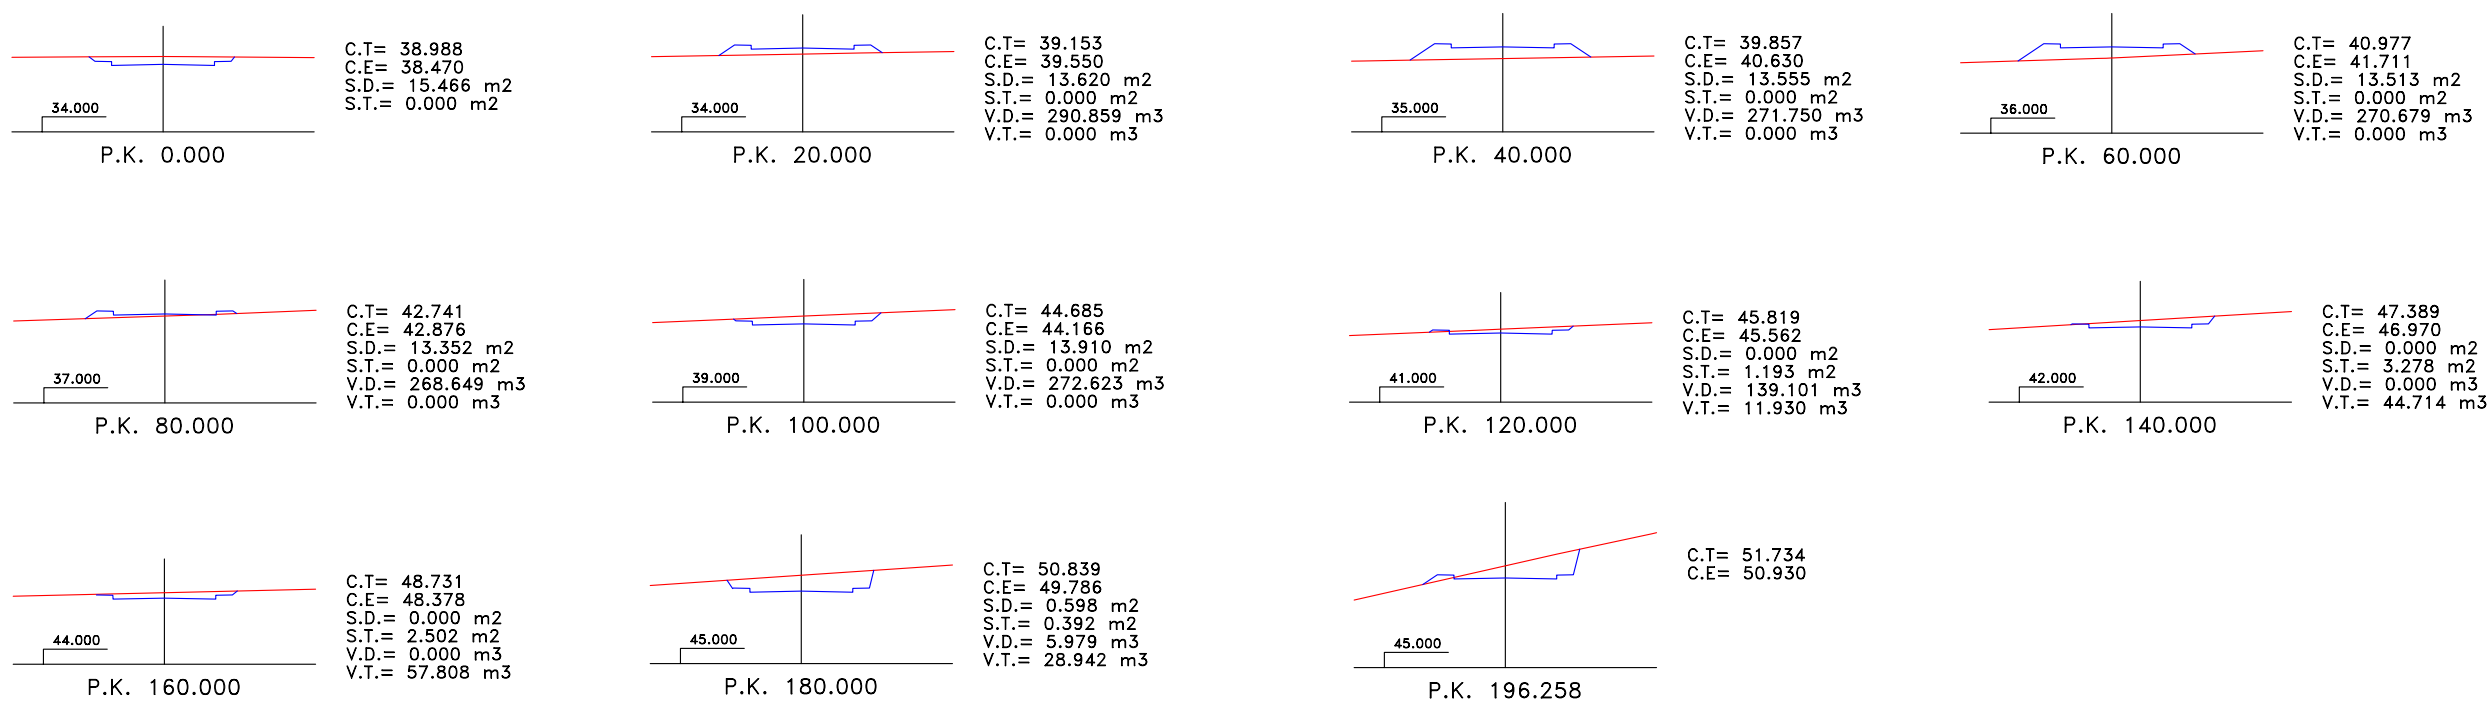


CALLE 6

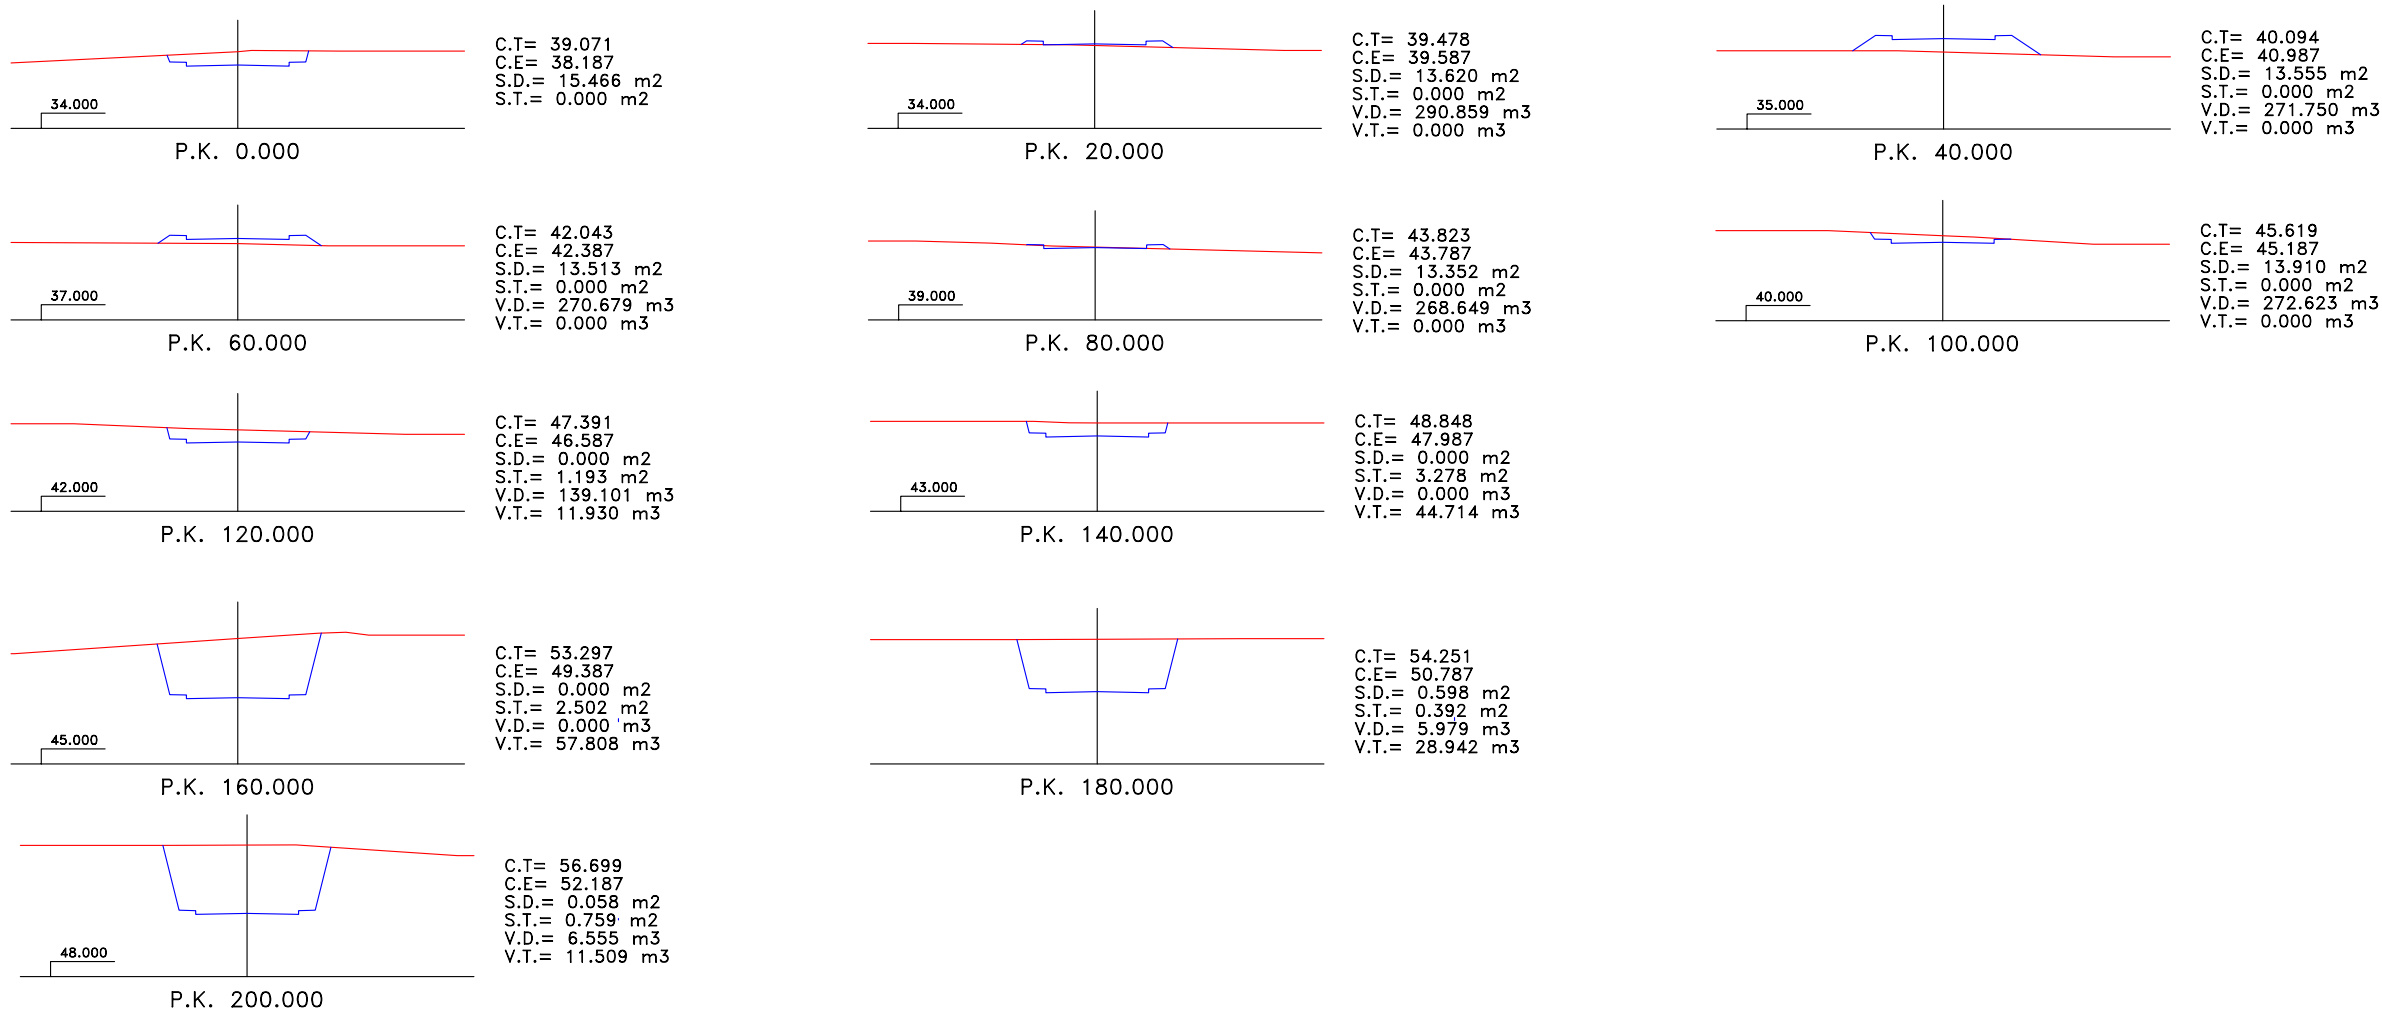


CALLE 7

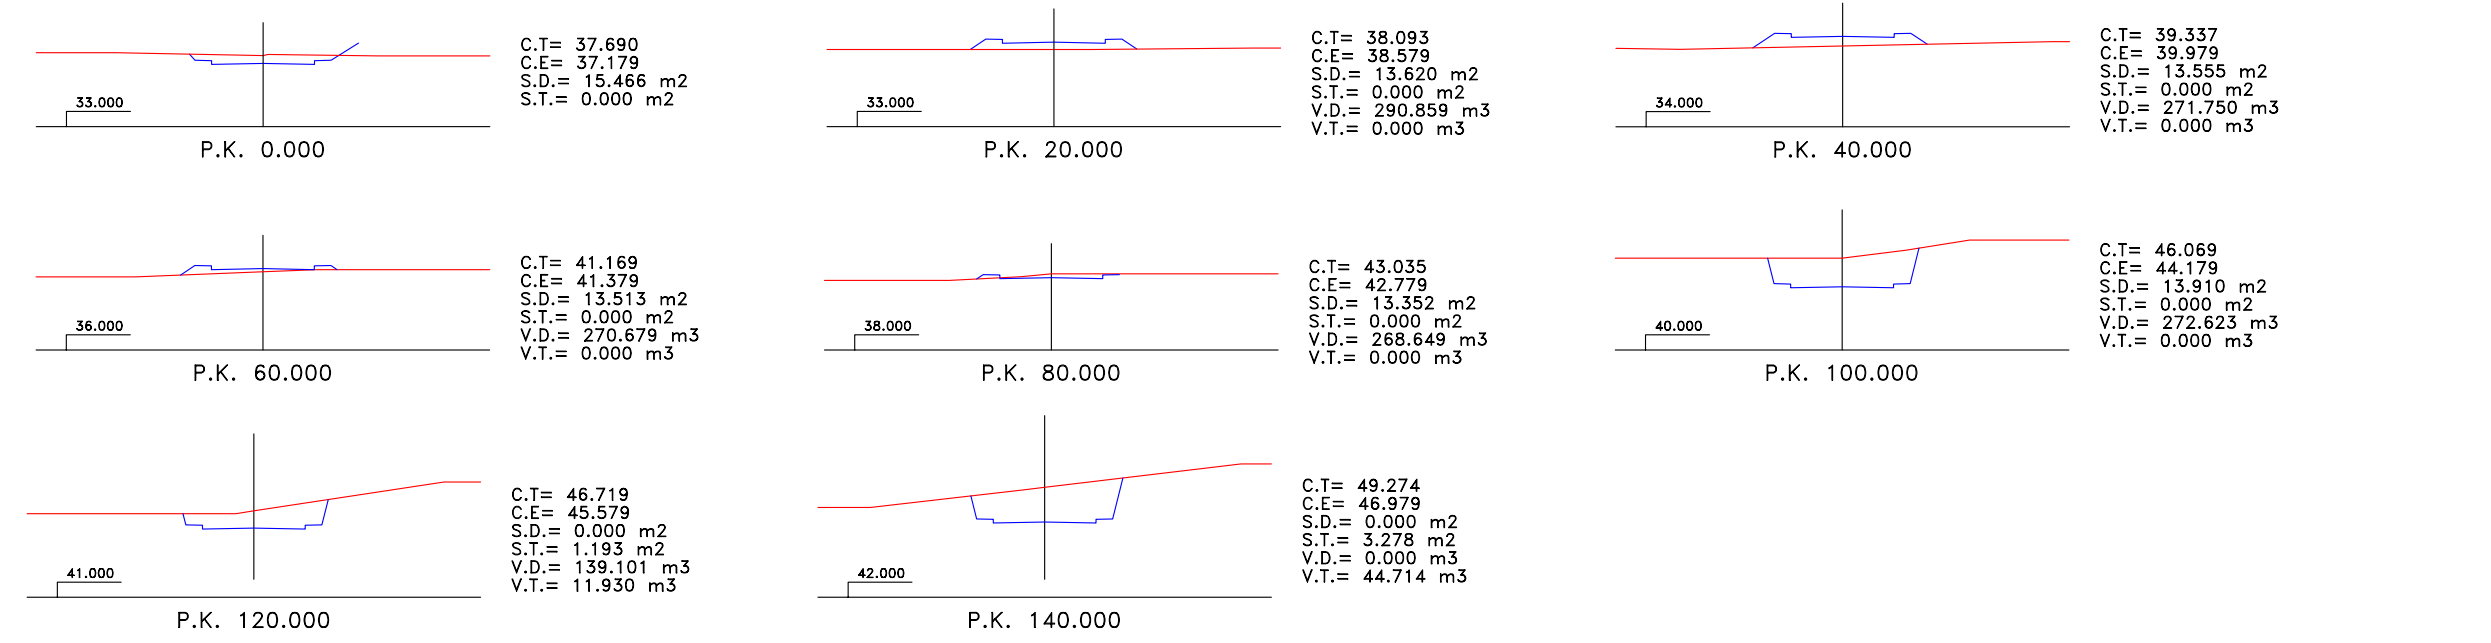


CALLE 8

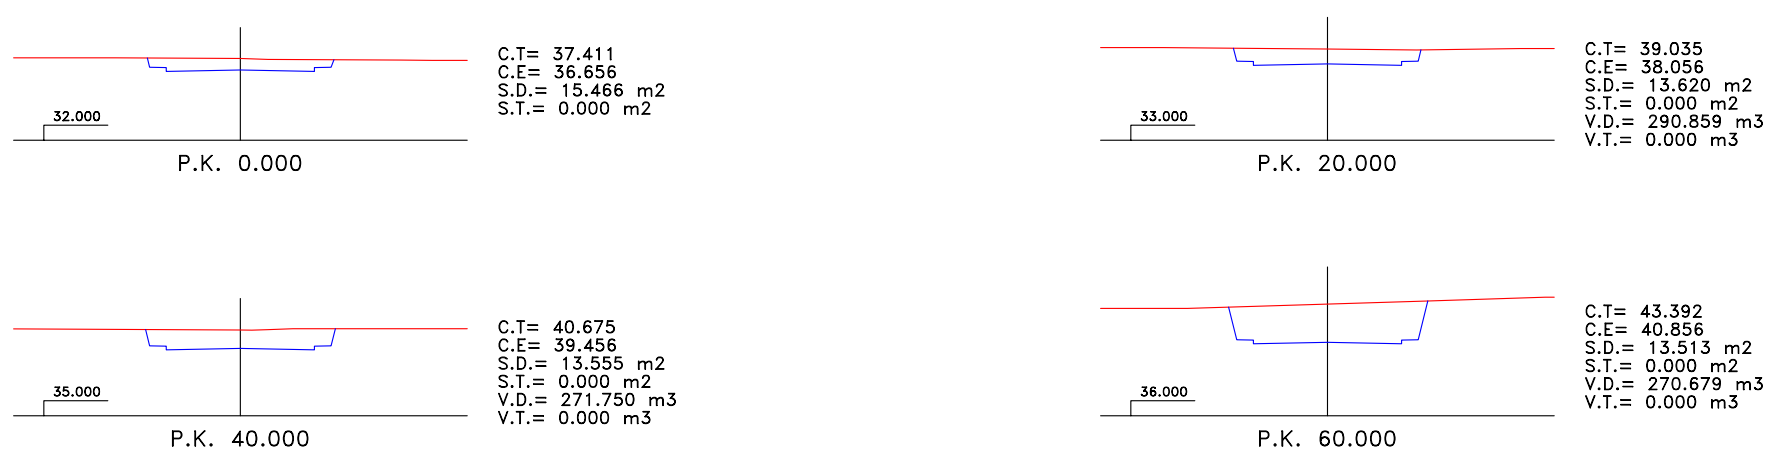


CALLE 9

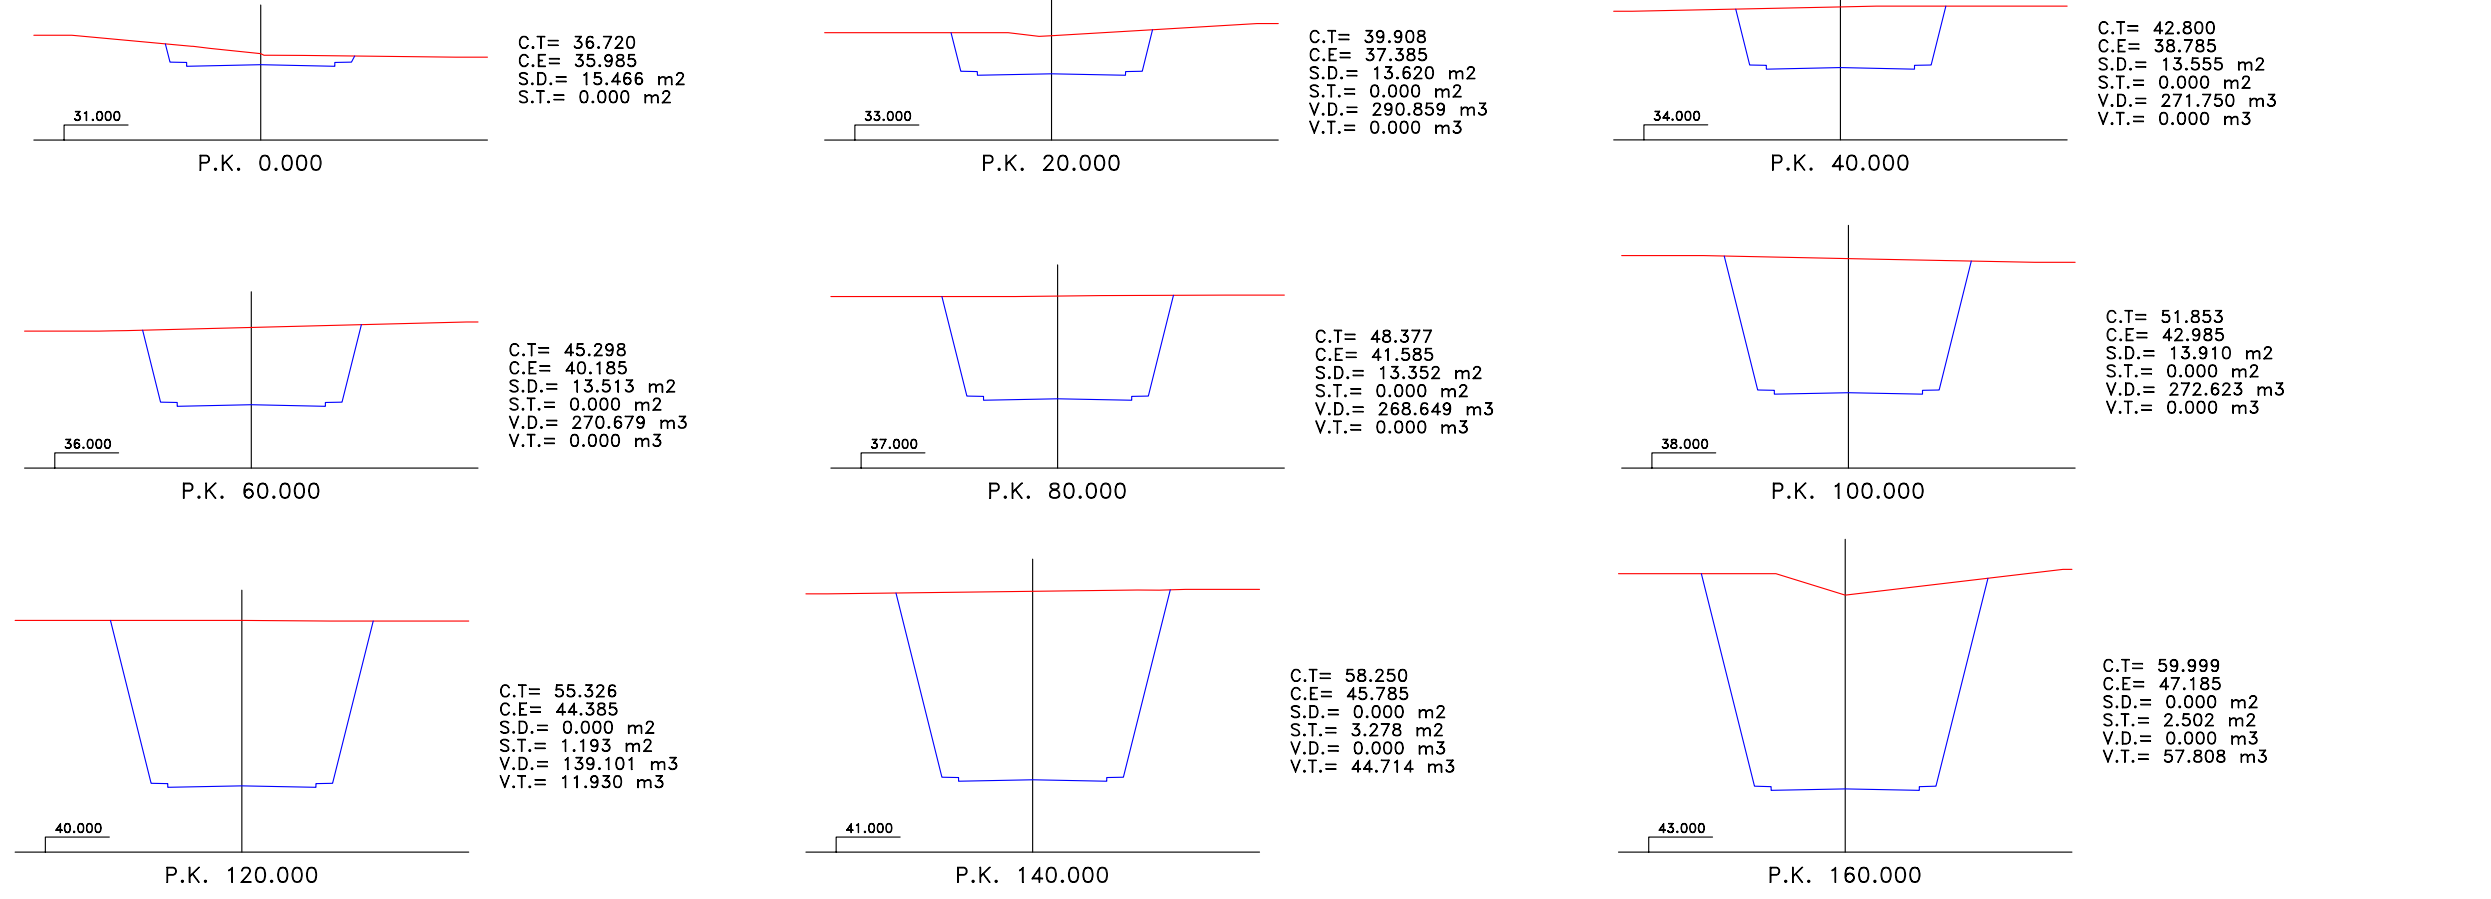


CALLE 10

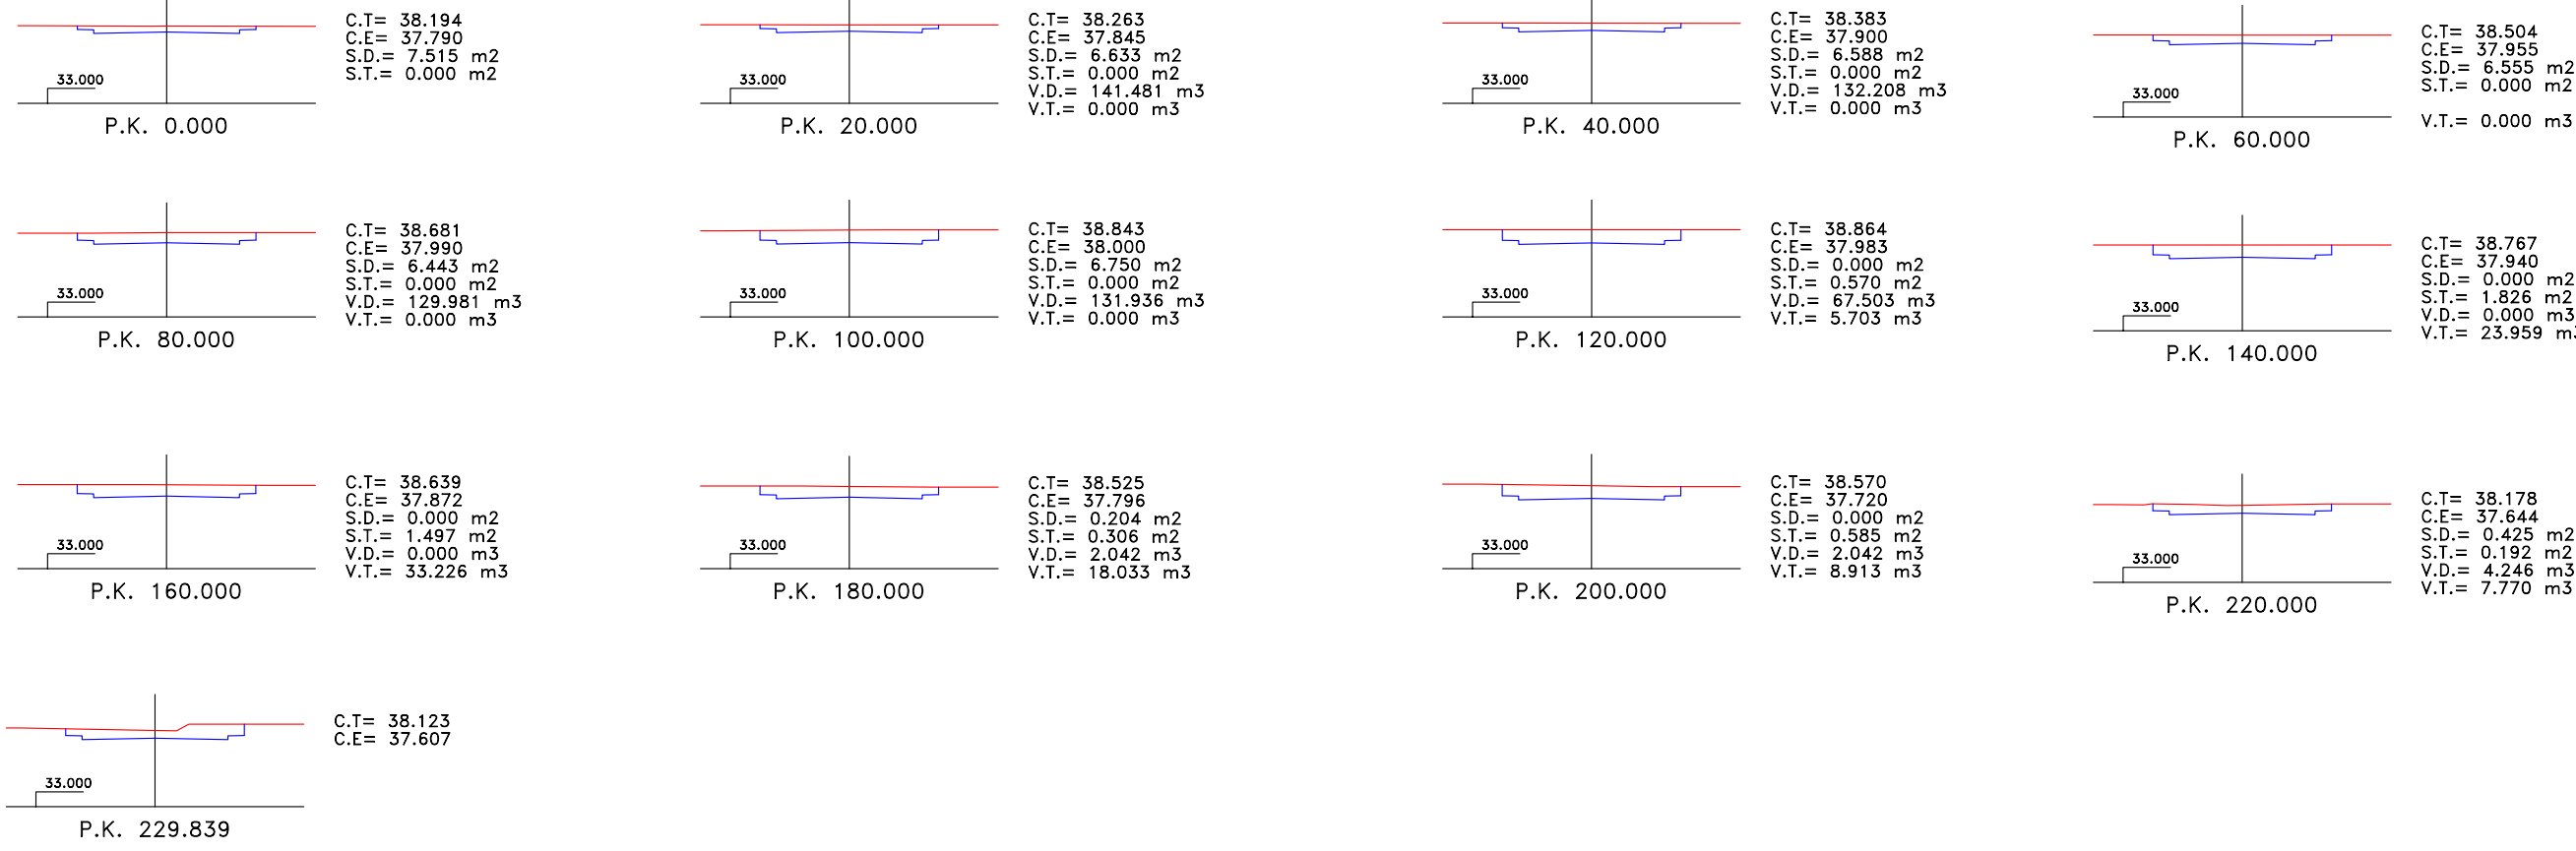

CALLE 12

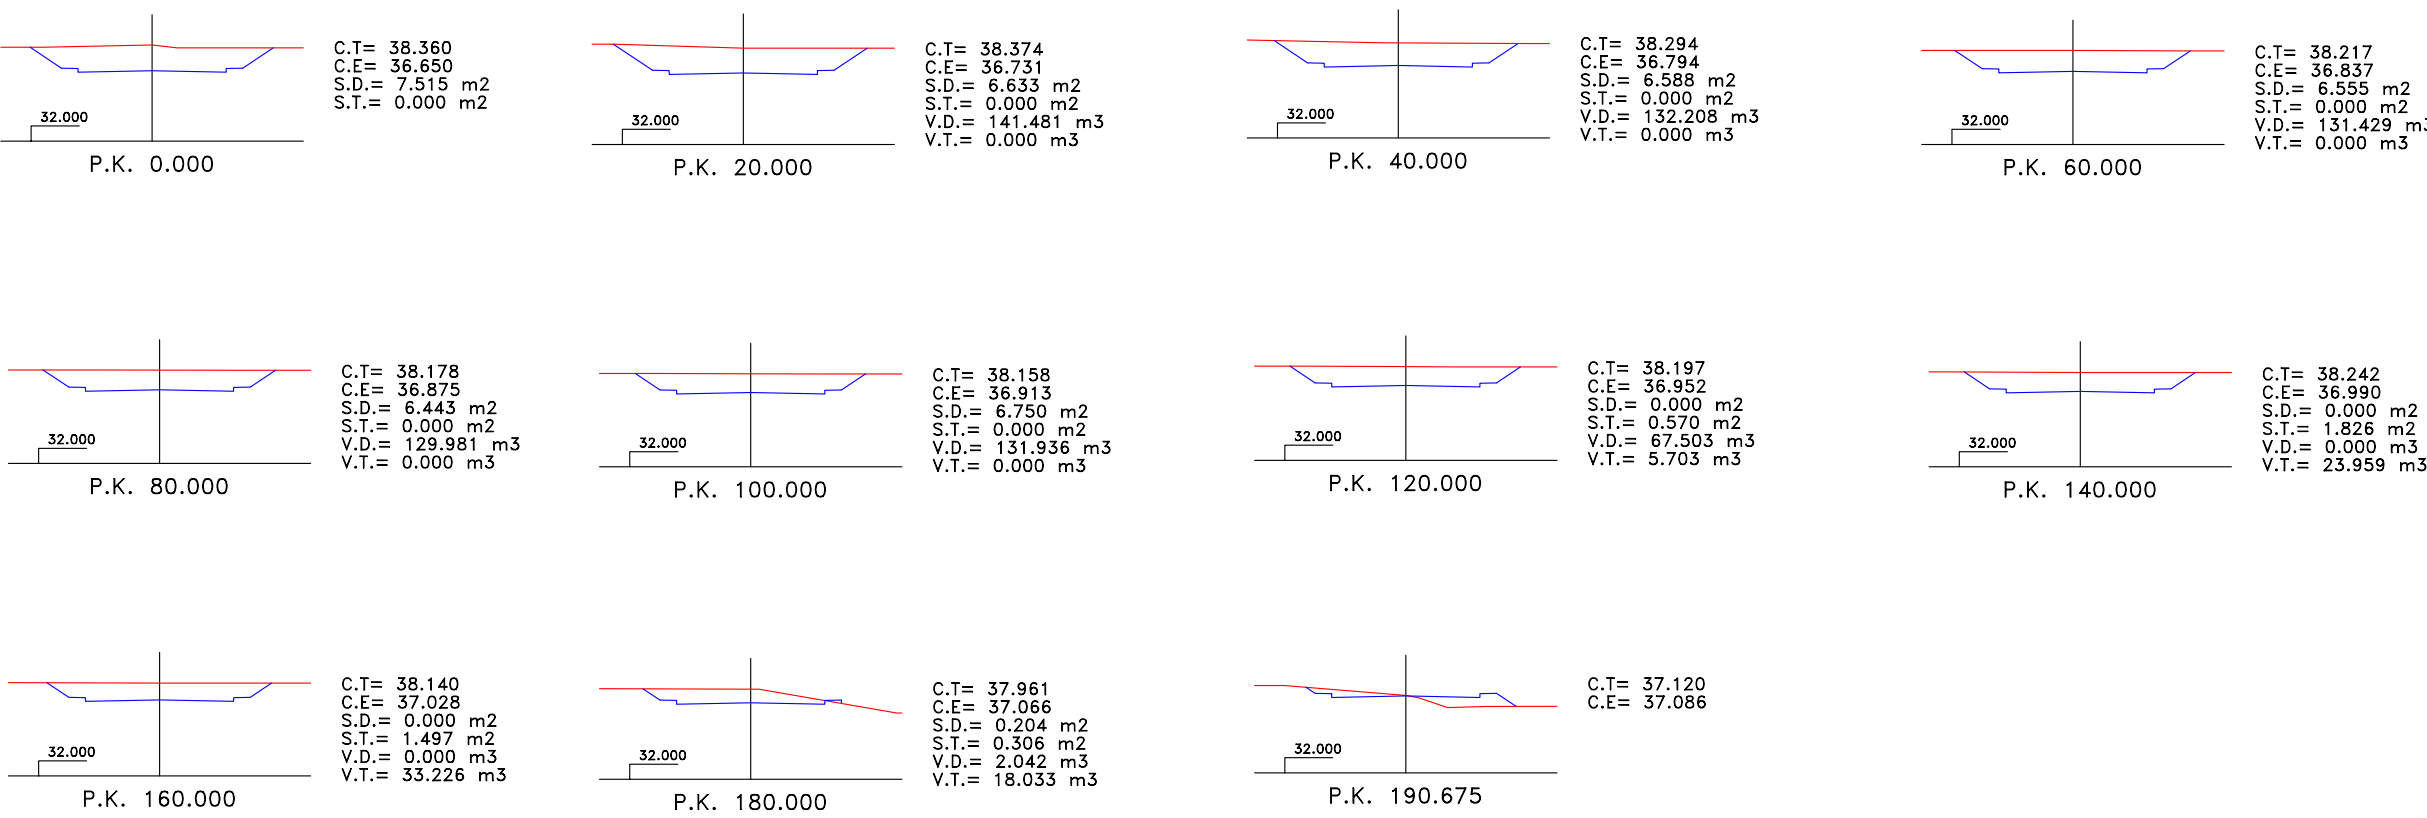

CALLE 12

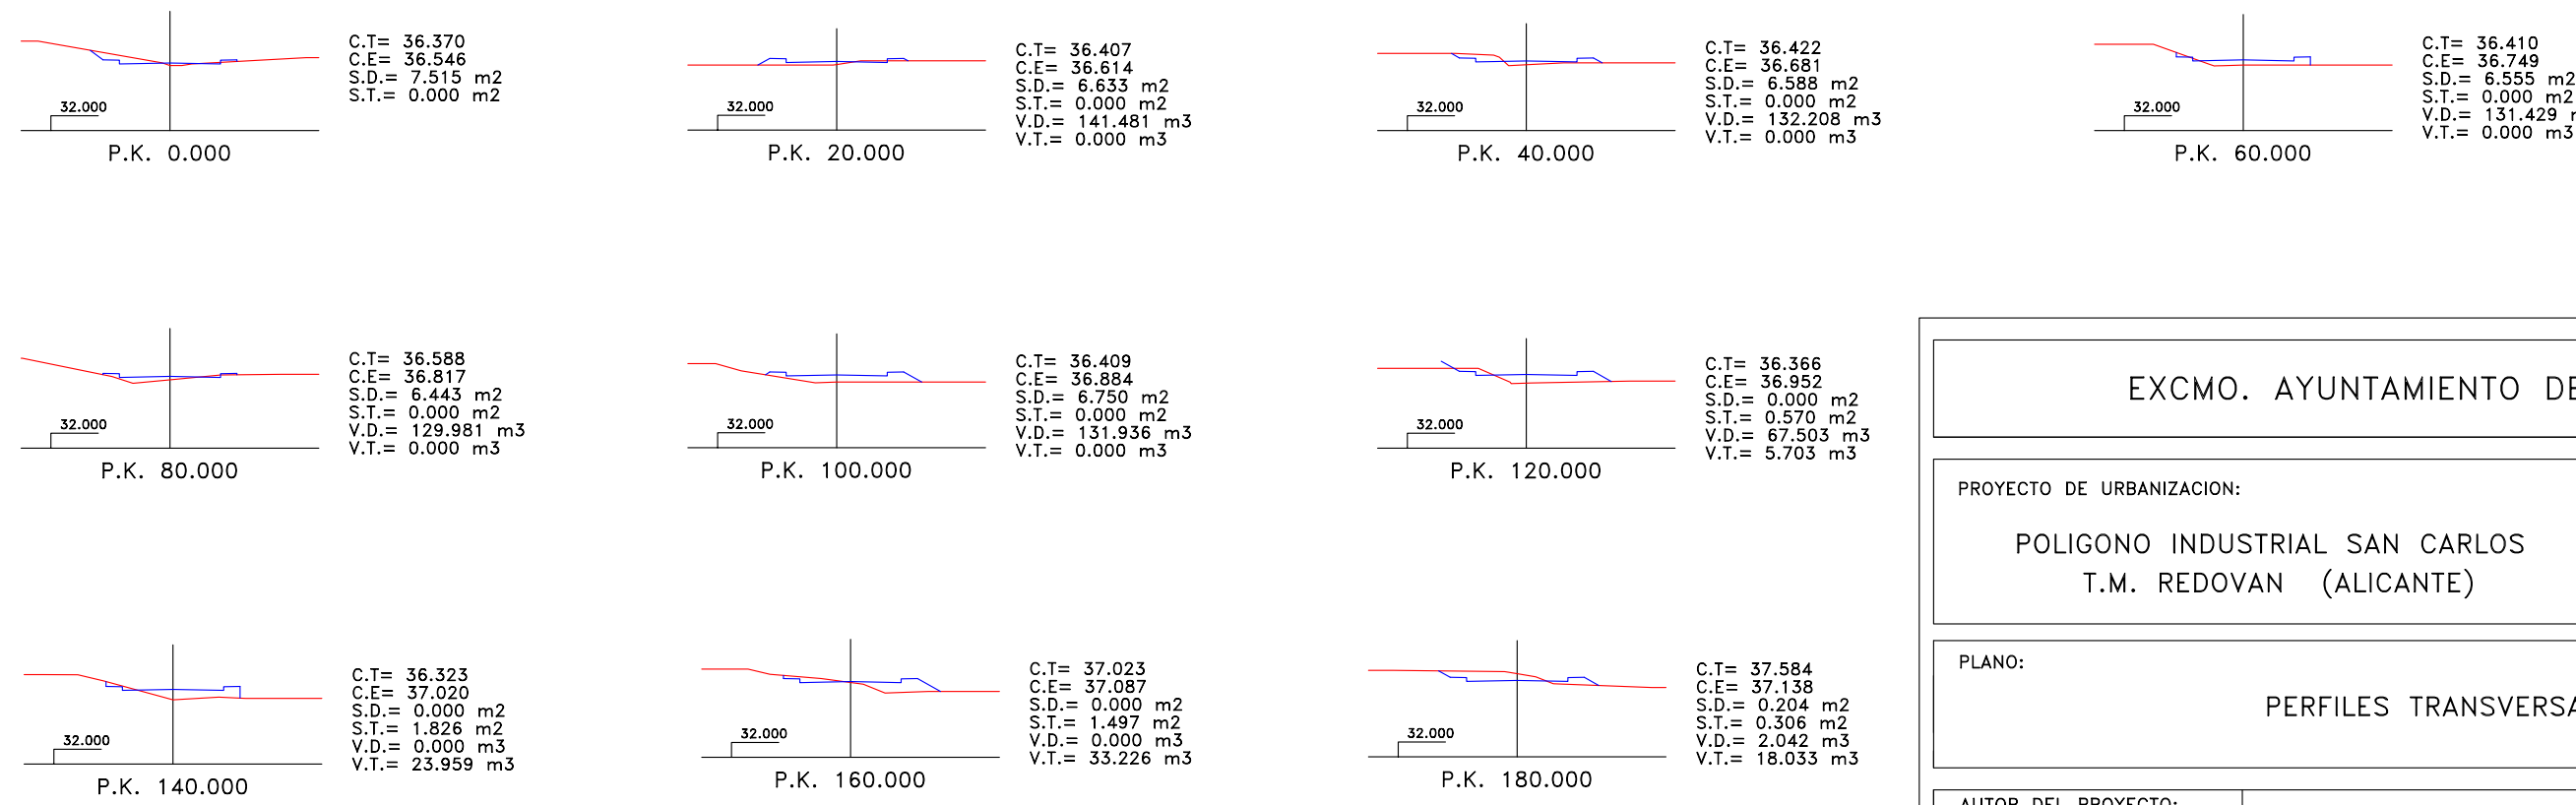

EXCMO. AYUNTAMIENTO DE REDOVAN

PROYECTO DE URBANIZACION:

POLIGONO INDUSTRIAL SAN CARLOS
T.M. REDOVAN (ALICANTE)

M&K

INGENIERIA CIVIL

PLANO:

PERFILES TRANSVERSALES

AUTOR DEL PROYECTO:

ENRIQUE MAZA MARTIN

ESCALA 1/500

5 0 5 10 15 20










FECHA:

MARZO 2002











PLANO N°:

4.3.2









CALLE 13

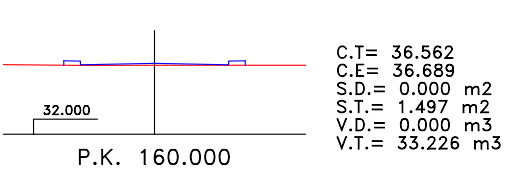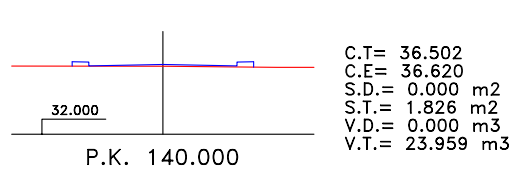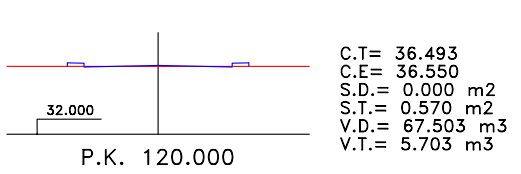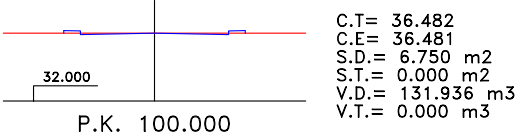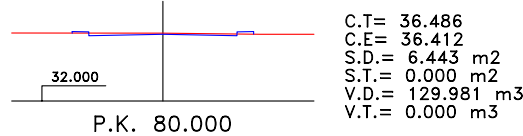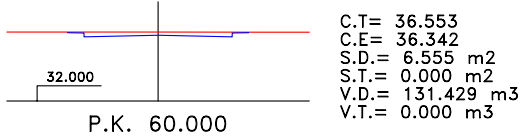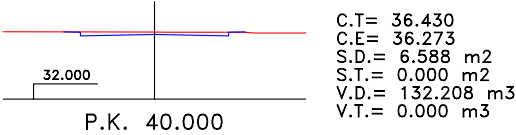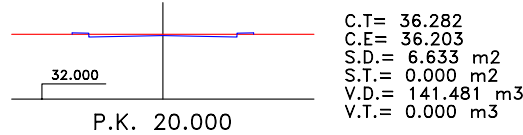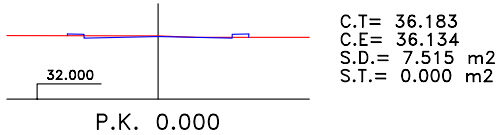























CALLE 14

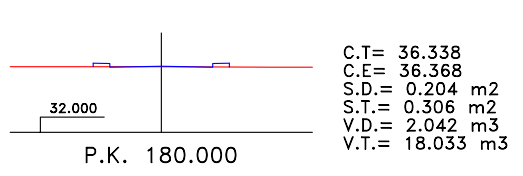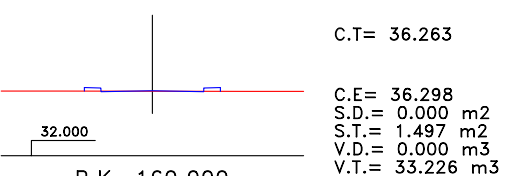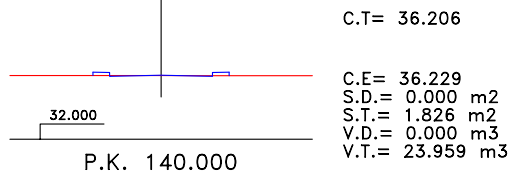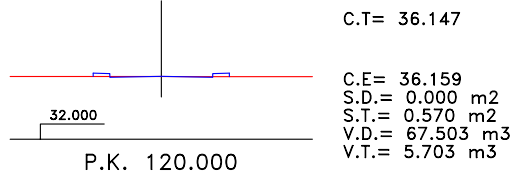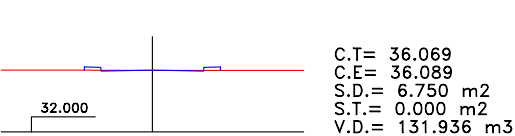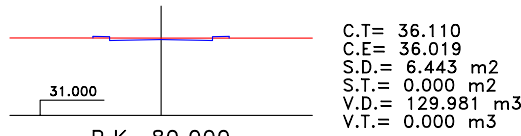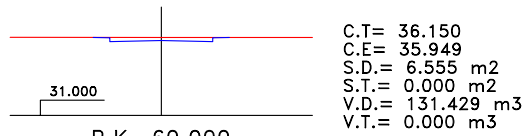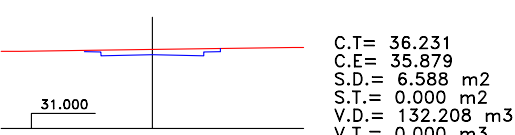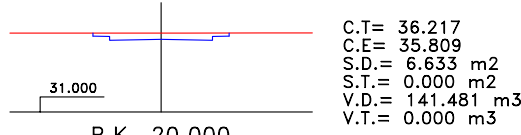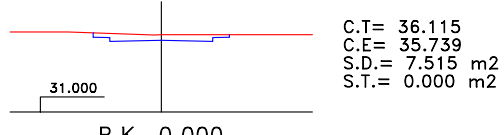

CALLE 15

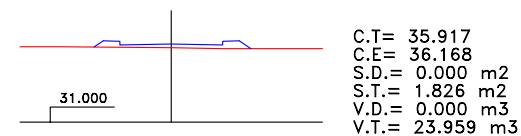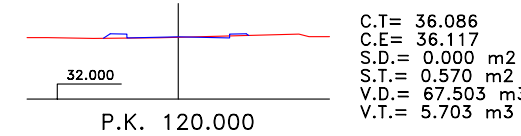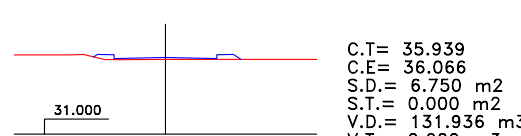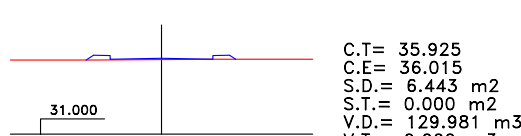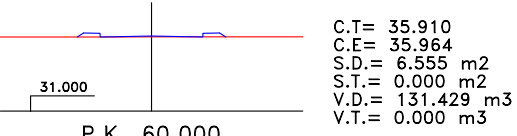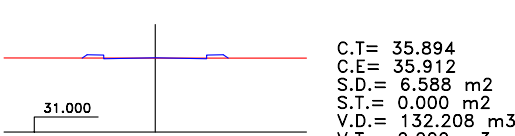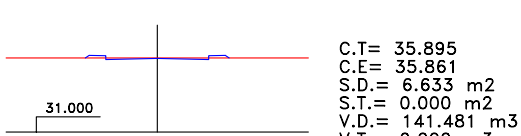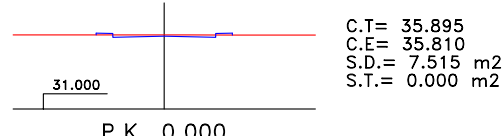

CALLE 16

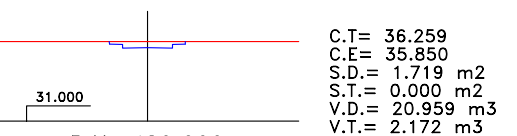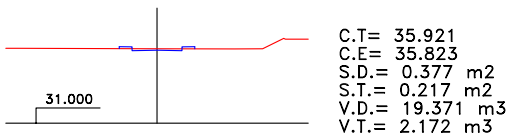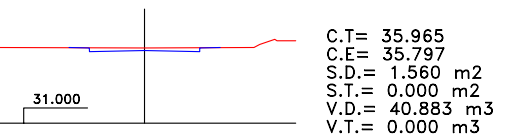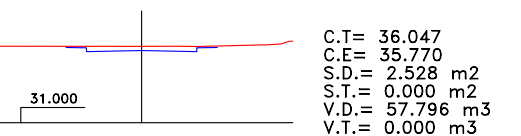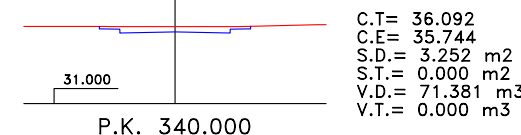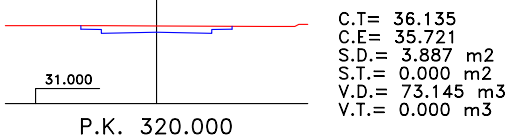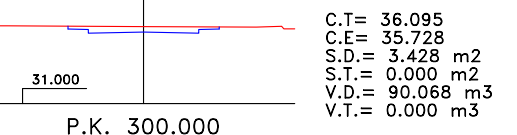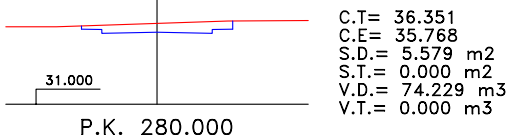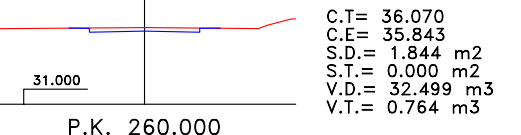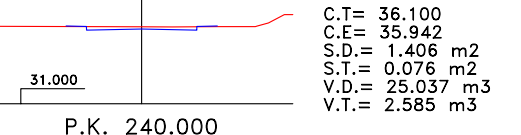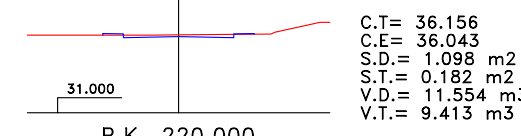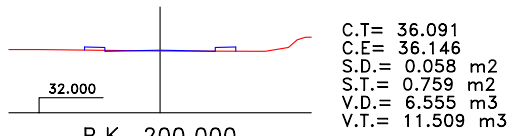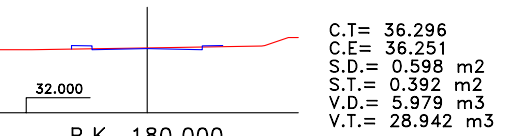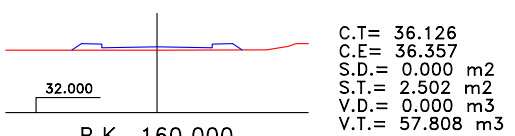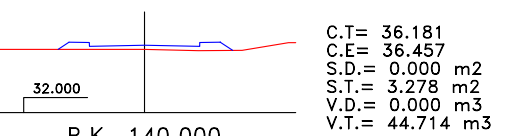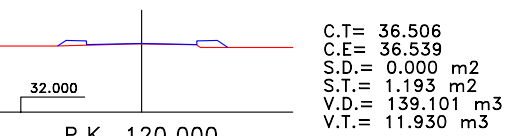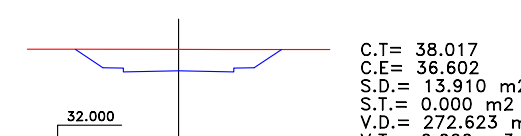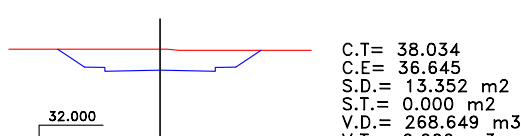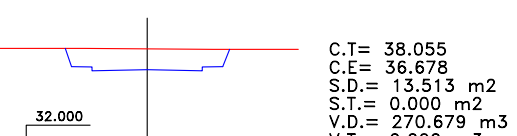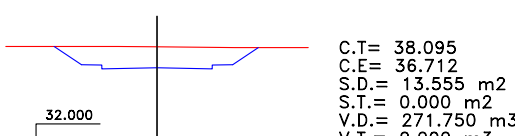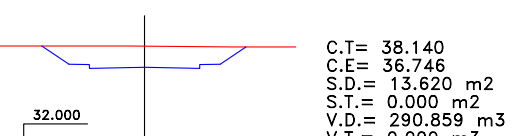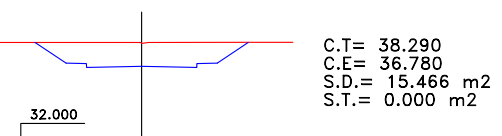

EXCMO. AYUNTAMIENTO DE REDOVAN

PROYECTO DE URBANIZACION:
POLIGONO INDUSTRIAL SAN CARLOS
T.M. REDOVAN (ALICANTE)

PLANO:
PERFILES TRANSVERSALES

AUTOR DEL PROYECTO:
ENRIQUE MAZA MARTIN

ESCALA 1/500

FECHA:
MARZO 2002

PLANO N°:
4.3.3


PROYECTO DE URBANIZACION:
POLIGONO INDUSTRIAL SAN CARLOS
T.M. REDOVAN (AUCANTE)

INGENIERIA CIVIL

EXCMO. AYUNTAMIENTO DE REDOVAN

PLANO:
RED DE DISTRIBUCION DE AGUA POTABLE. PLANTA GENERAL

AUTOR DEL PROYECTO: ENRIQUE MAZA MARTIN
FECHA: MARZO 2002
PLANO N.º: S.1

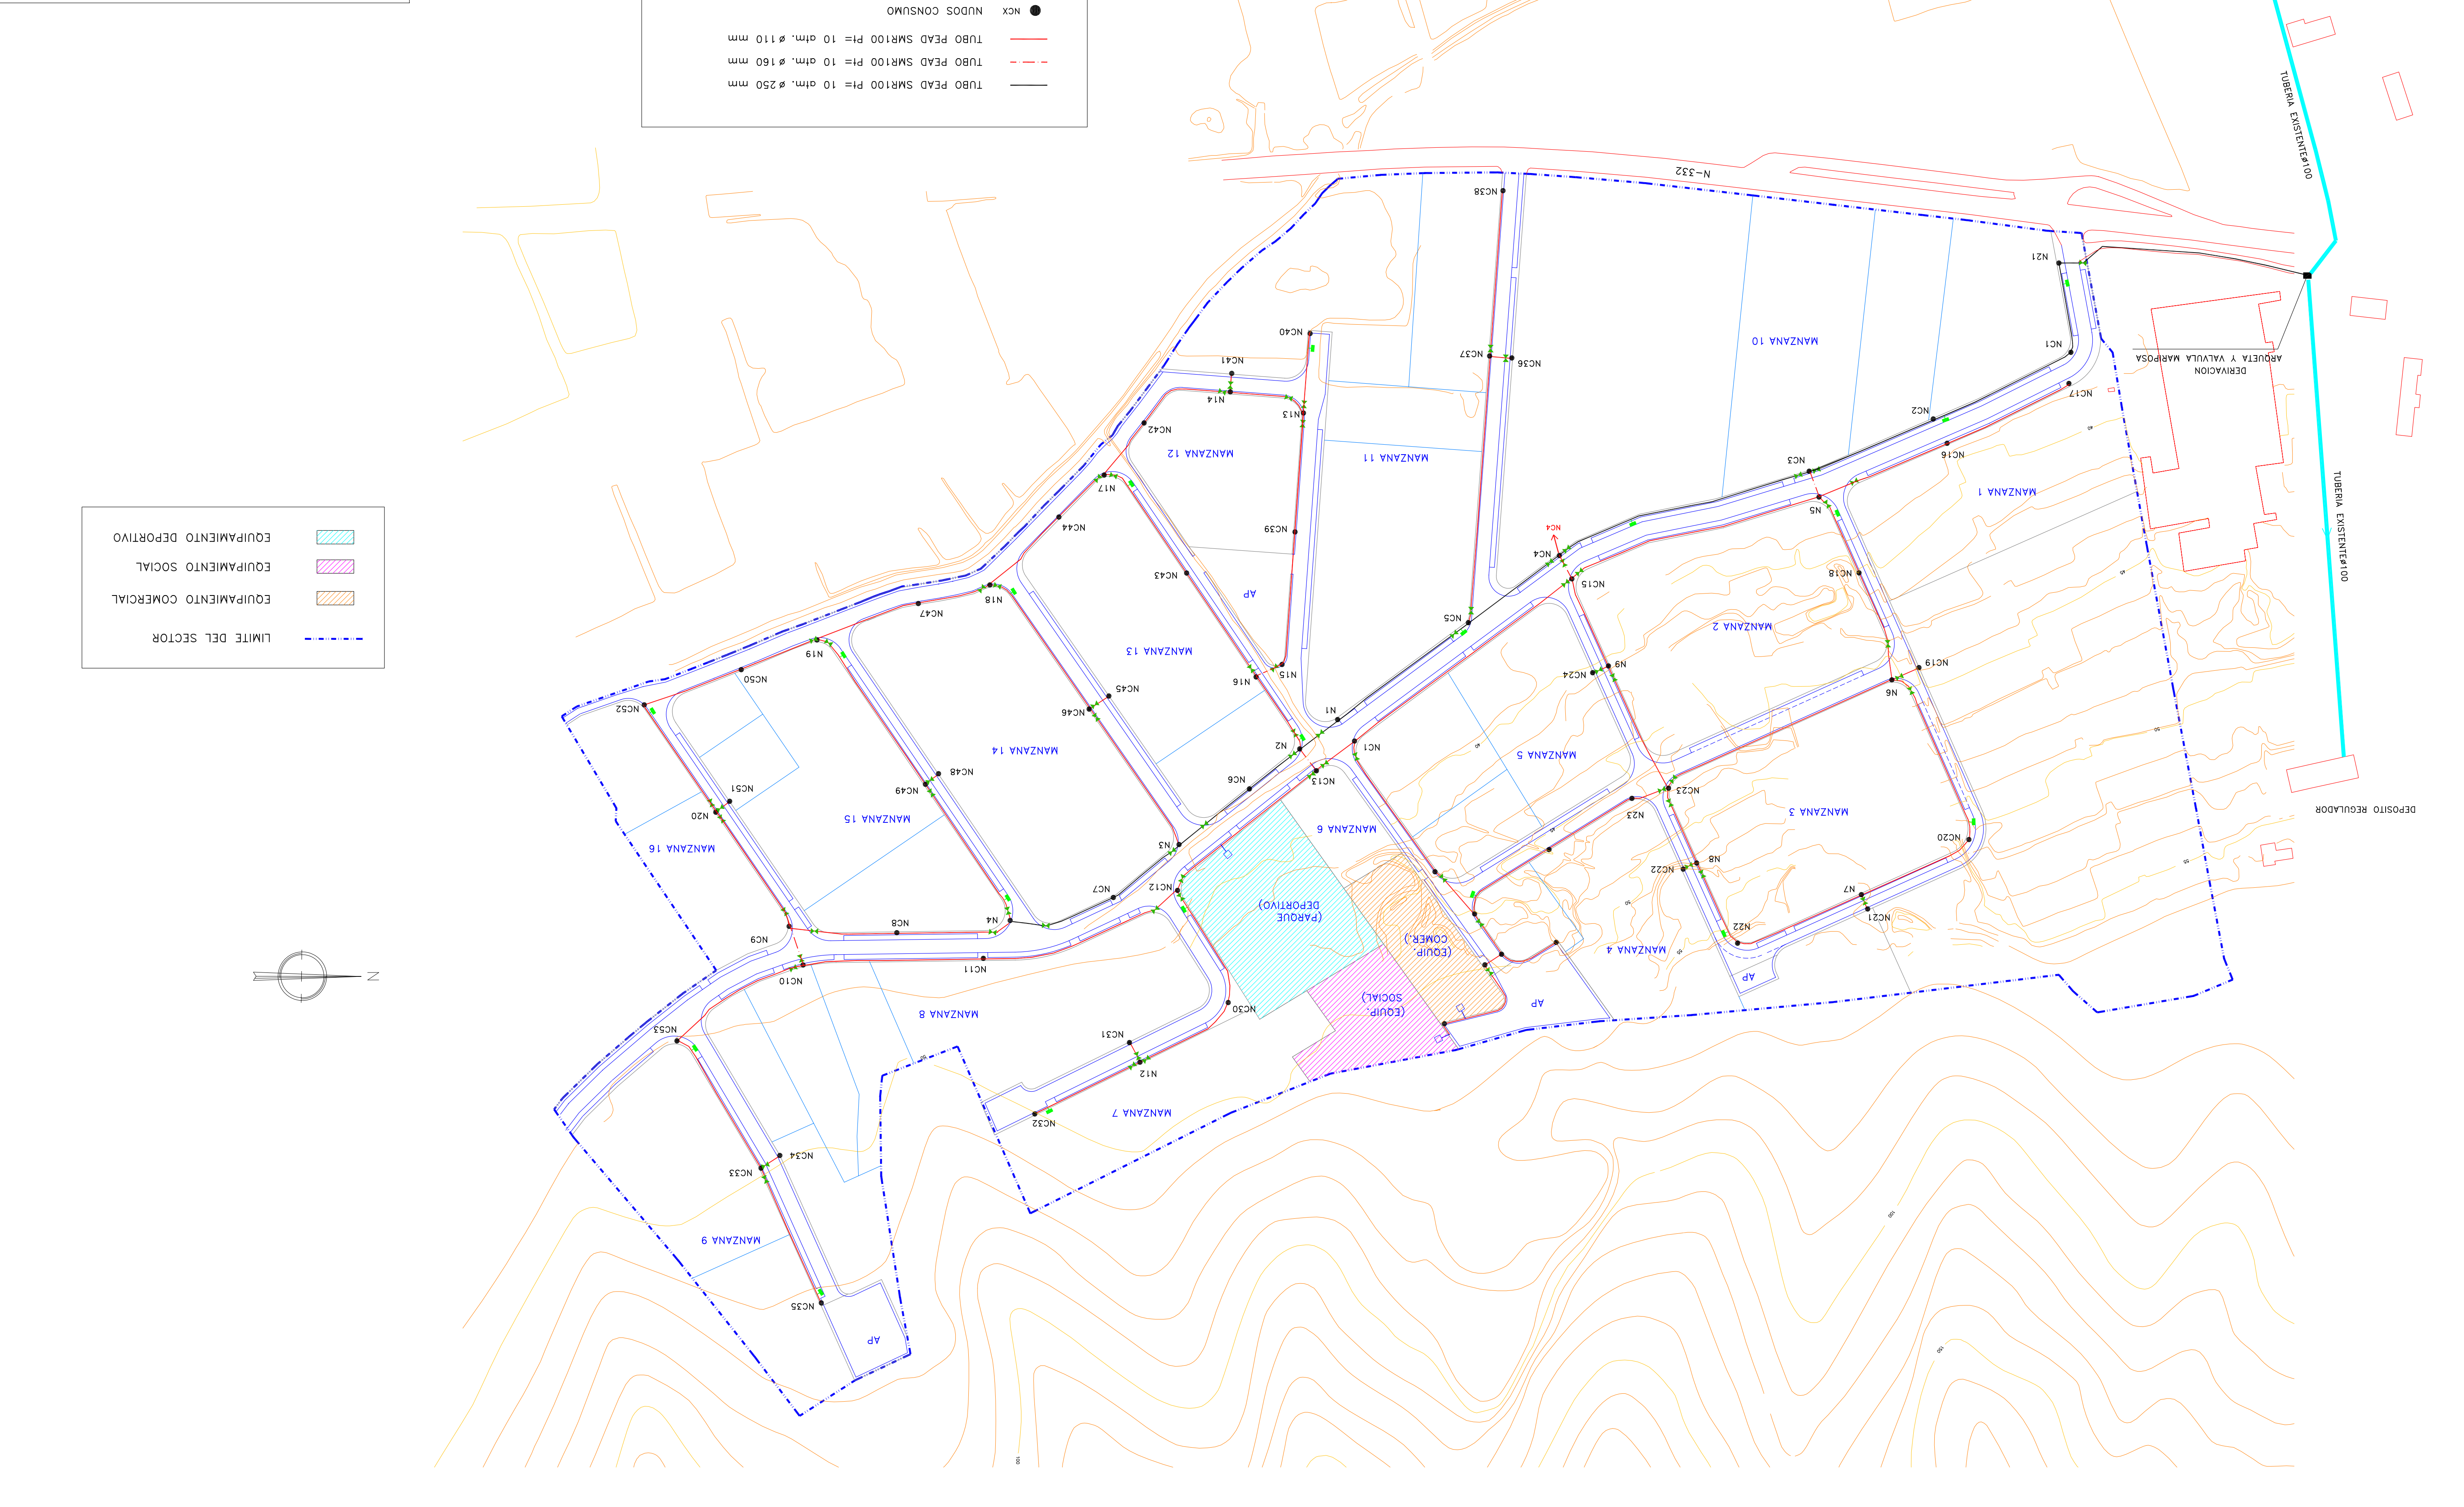

 TUBO PEAD SMR100 Pi= 10 atm. ø 250 mm

 TUBO PEAD SMR100 Pi= 10 atm. ø 160 mm

 TUBO PEAD SMR100 Pi= 10 atm. ø 110 mm

 NUDOS CONSUMO

 NUDOS DE TRANSICION


 VALVULA COMPUERTA DE FUNDICION DUCTIL

 ACOMETIDA A EQUIPAMIENTOS


 HIDRANTE; DN100

NOTA: CONDUCCION BAJO ACERA:
EN ACERAS 1.50 m


NOTA: CONDUCCION BAJO CALZADA:
EN ACERAS 1.25 m

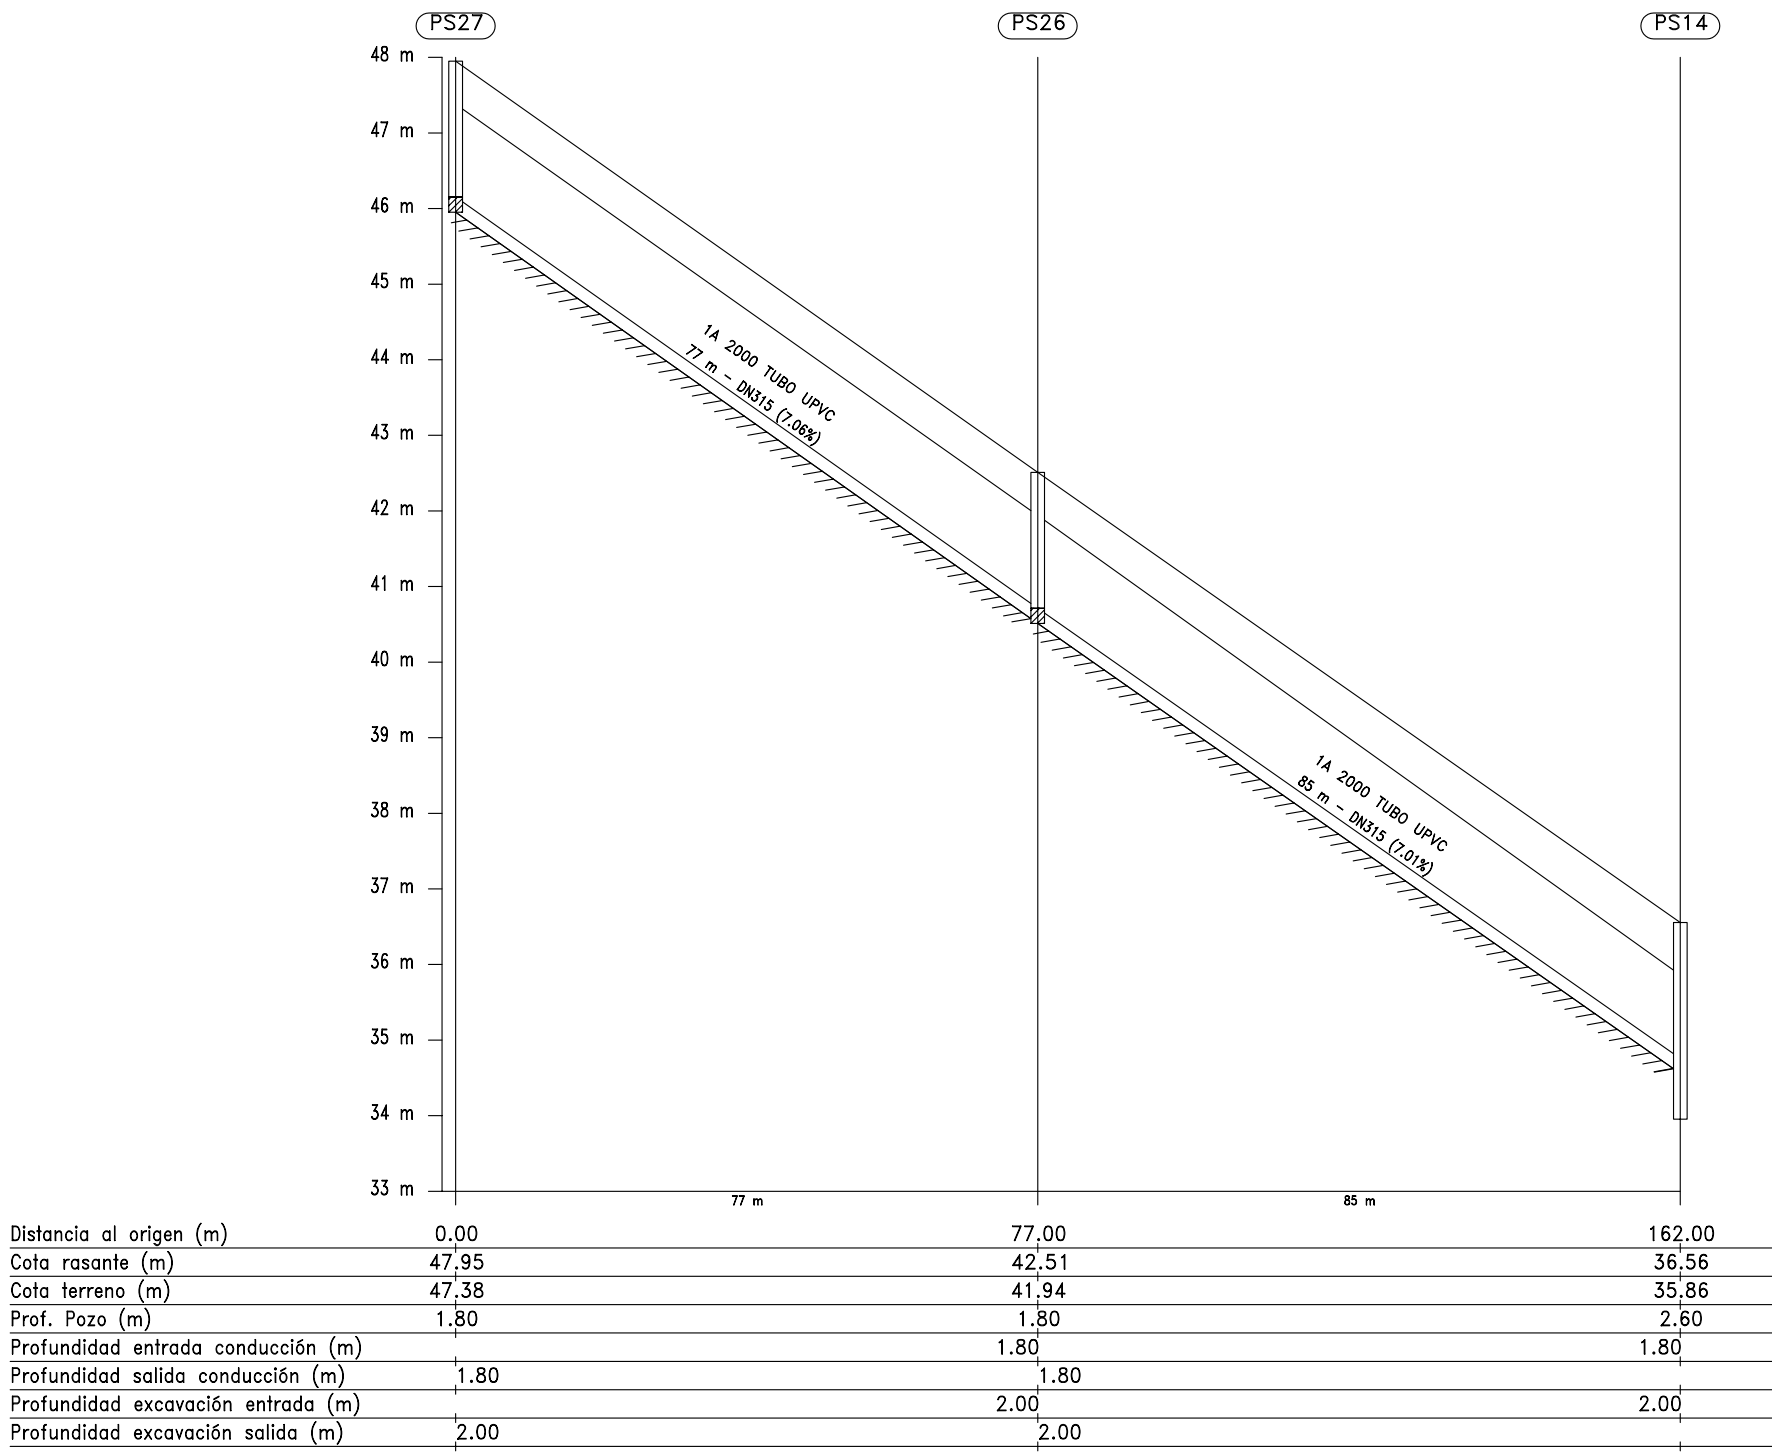


Longitudinal 2

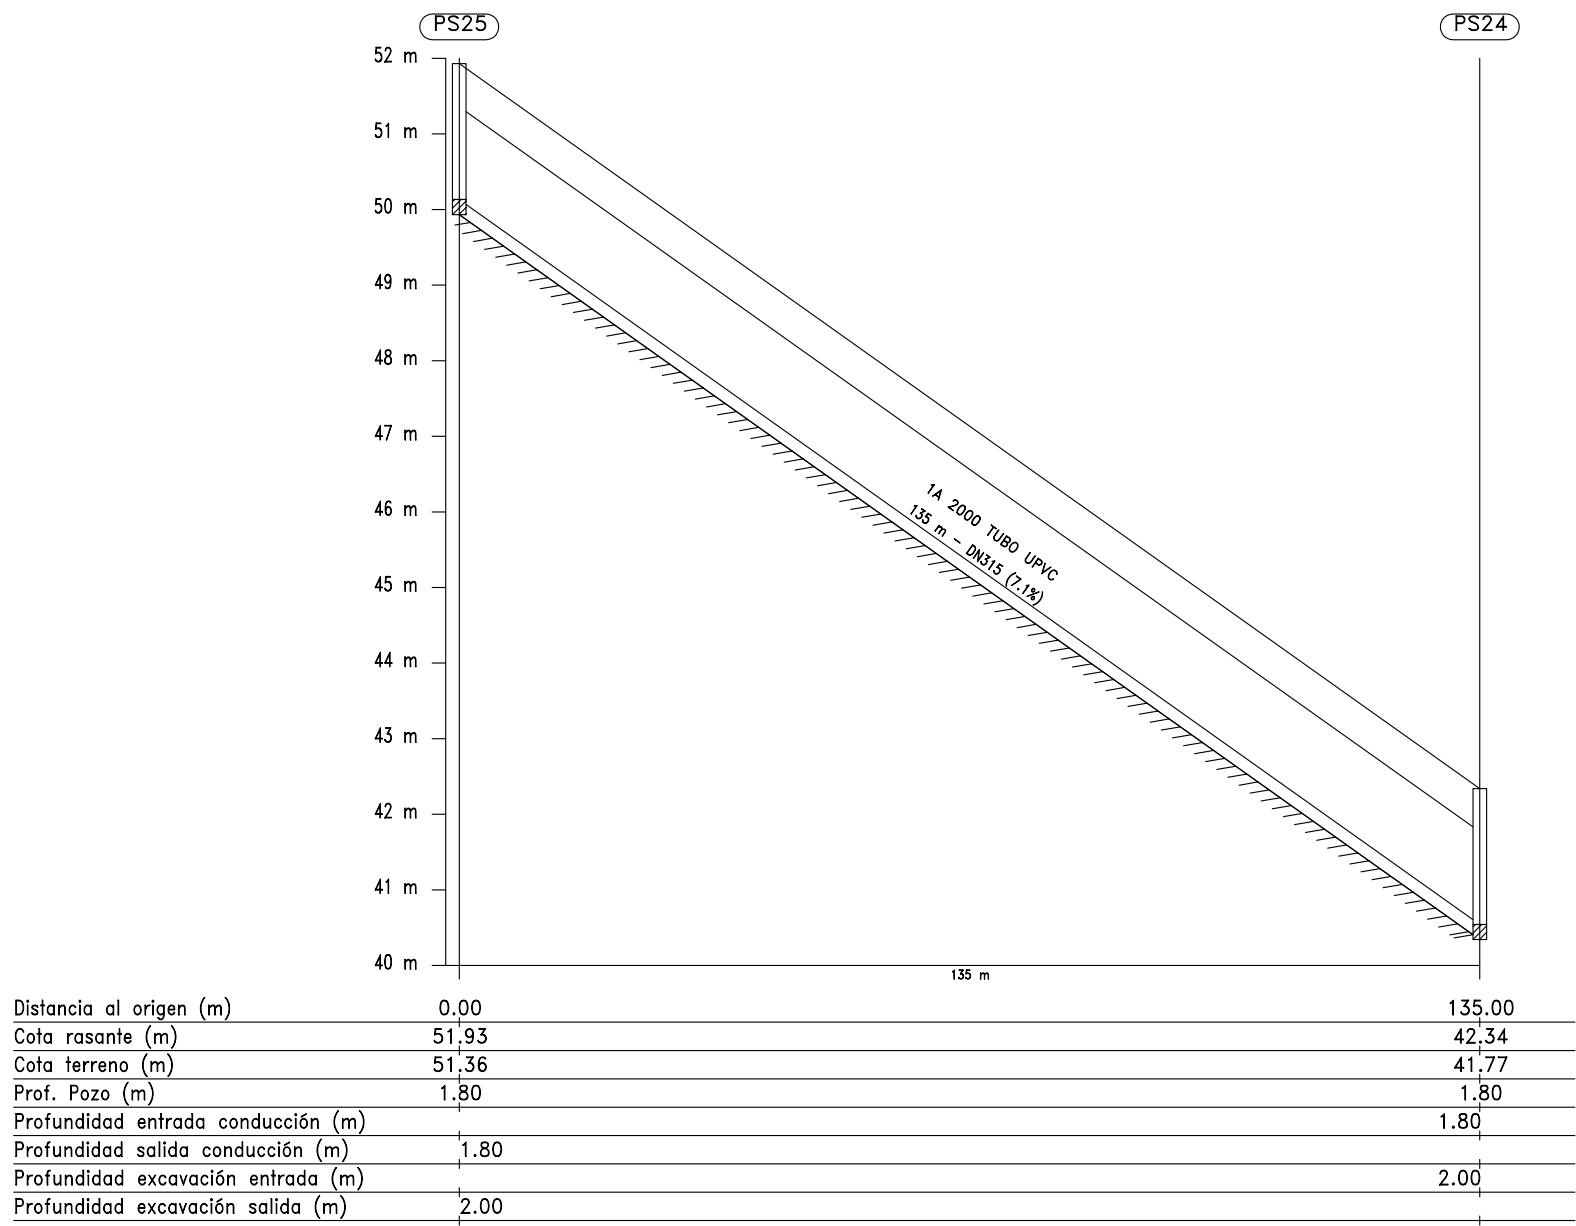


Longitudinal 6

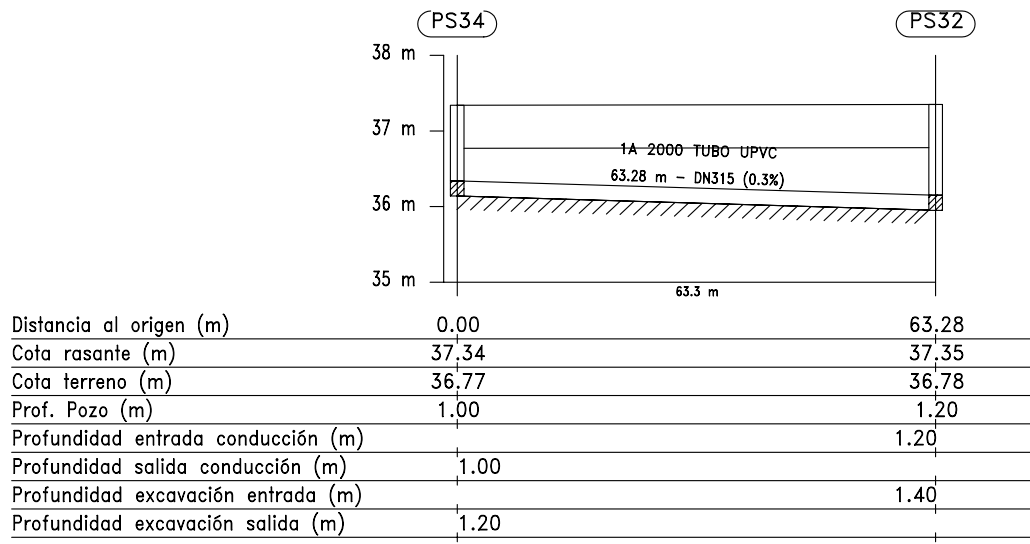


Longitudinal 10

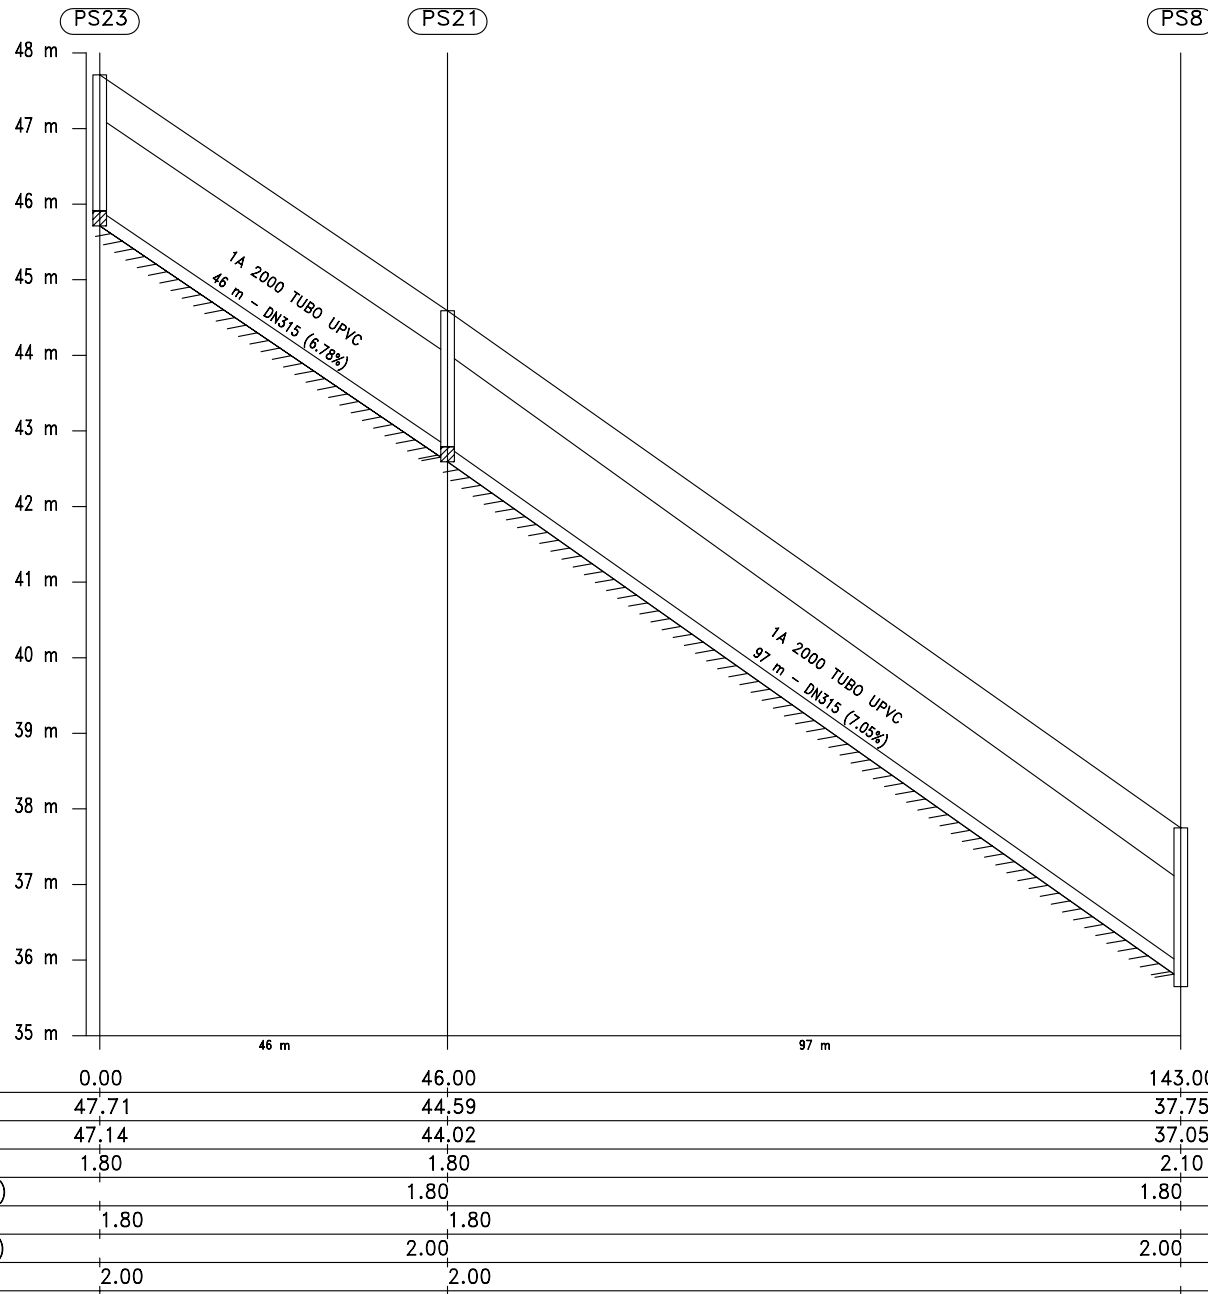

Longitudinal 11

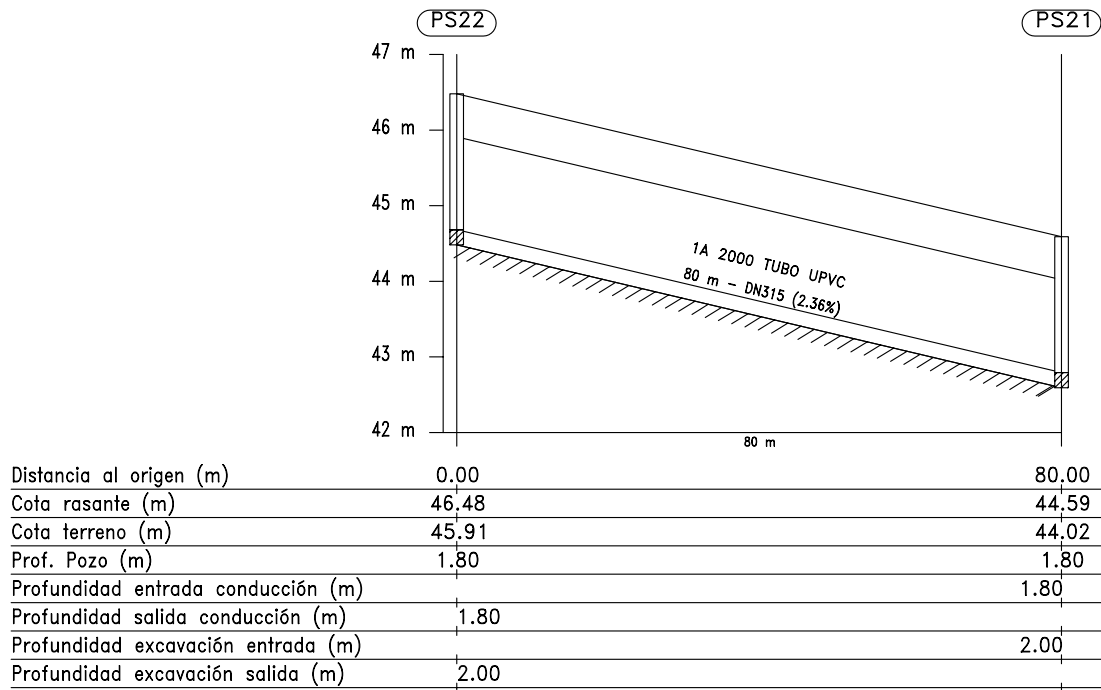


Longitudinal 12

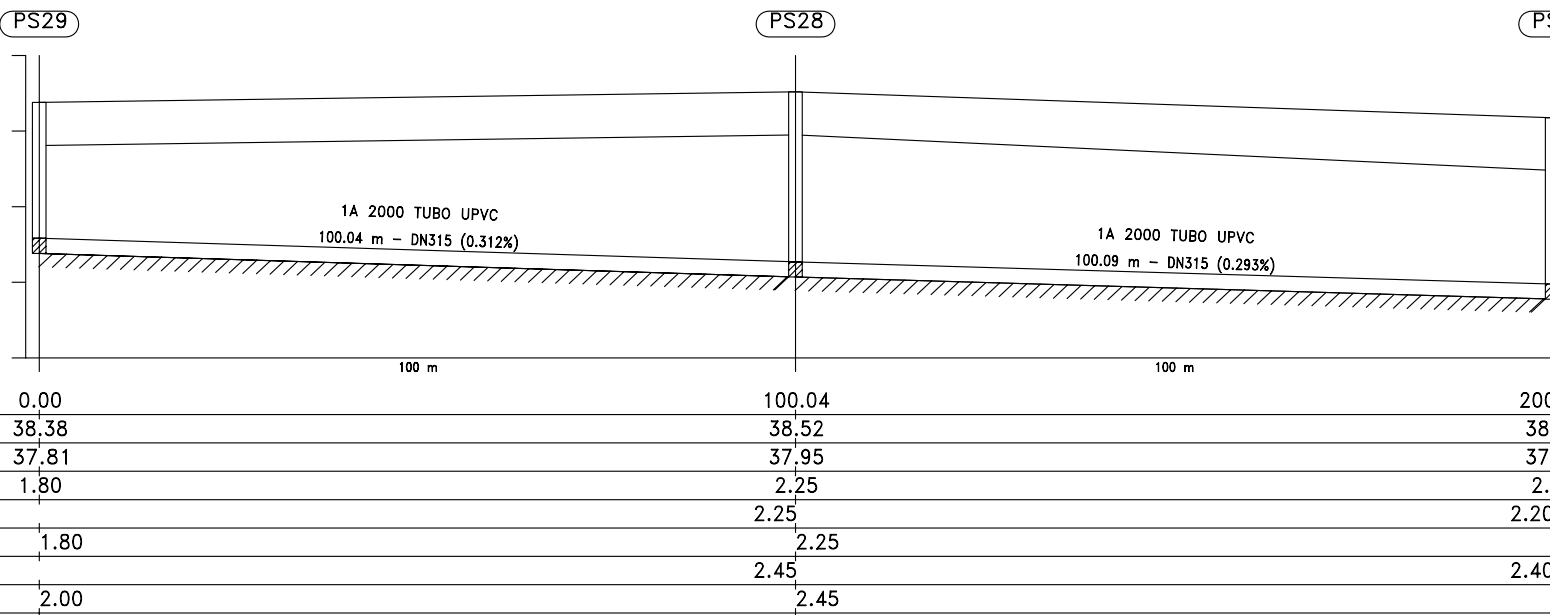


Longitudinal 13


Escala Vertical: 1/100

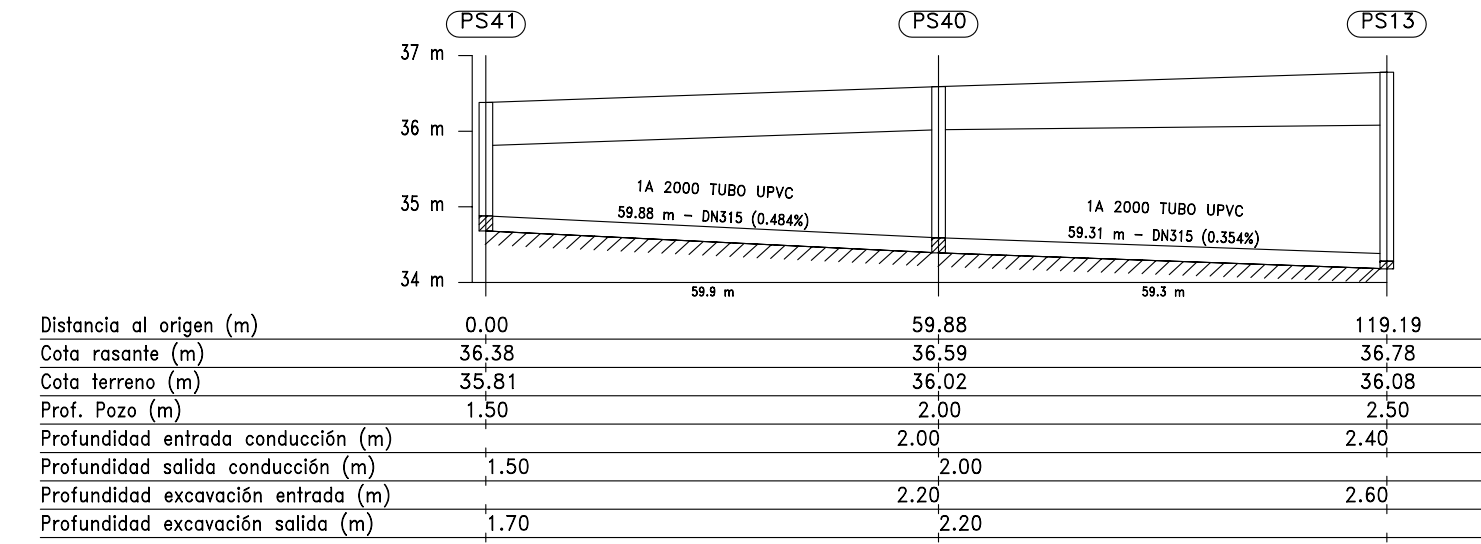


Longitudinal 3

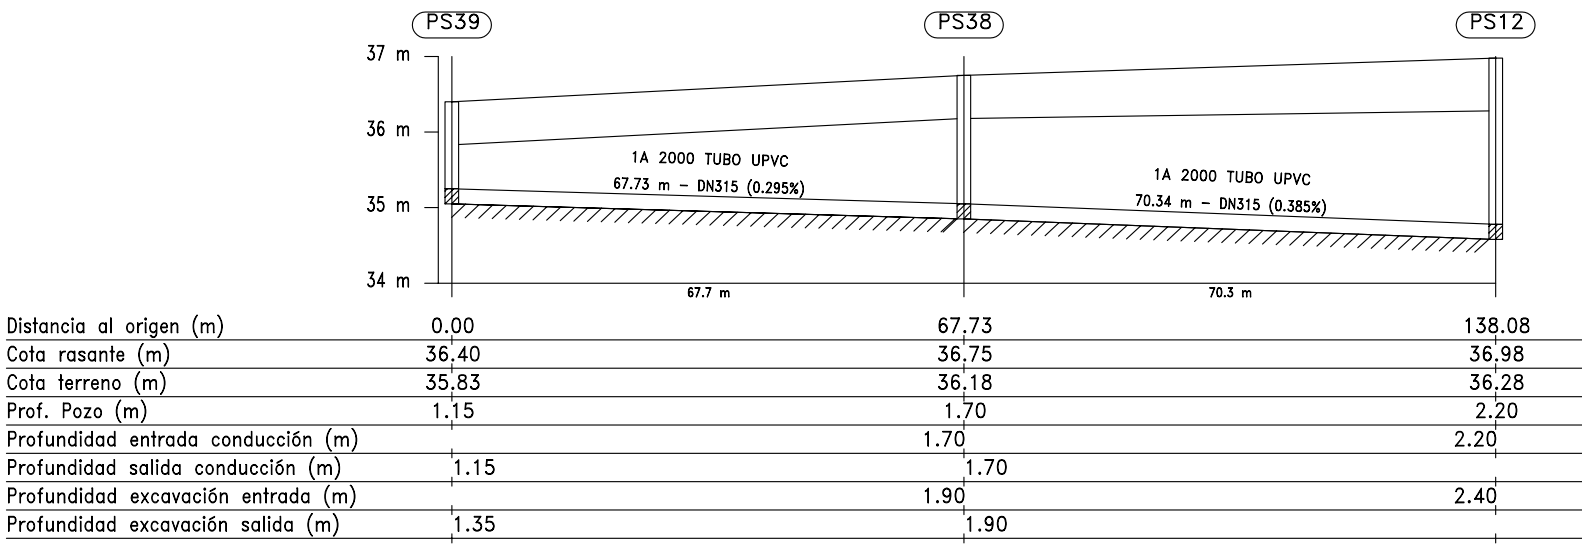


Longitudinal 4

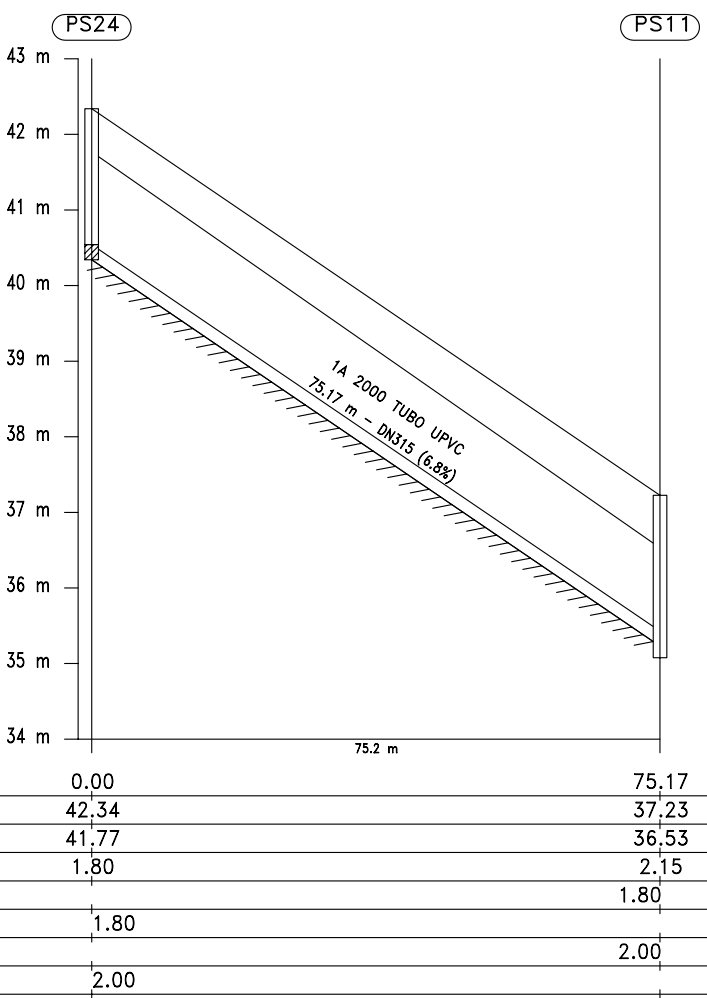


Longitudinal 5

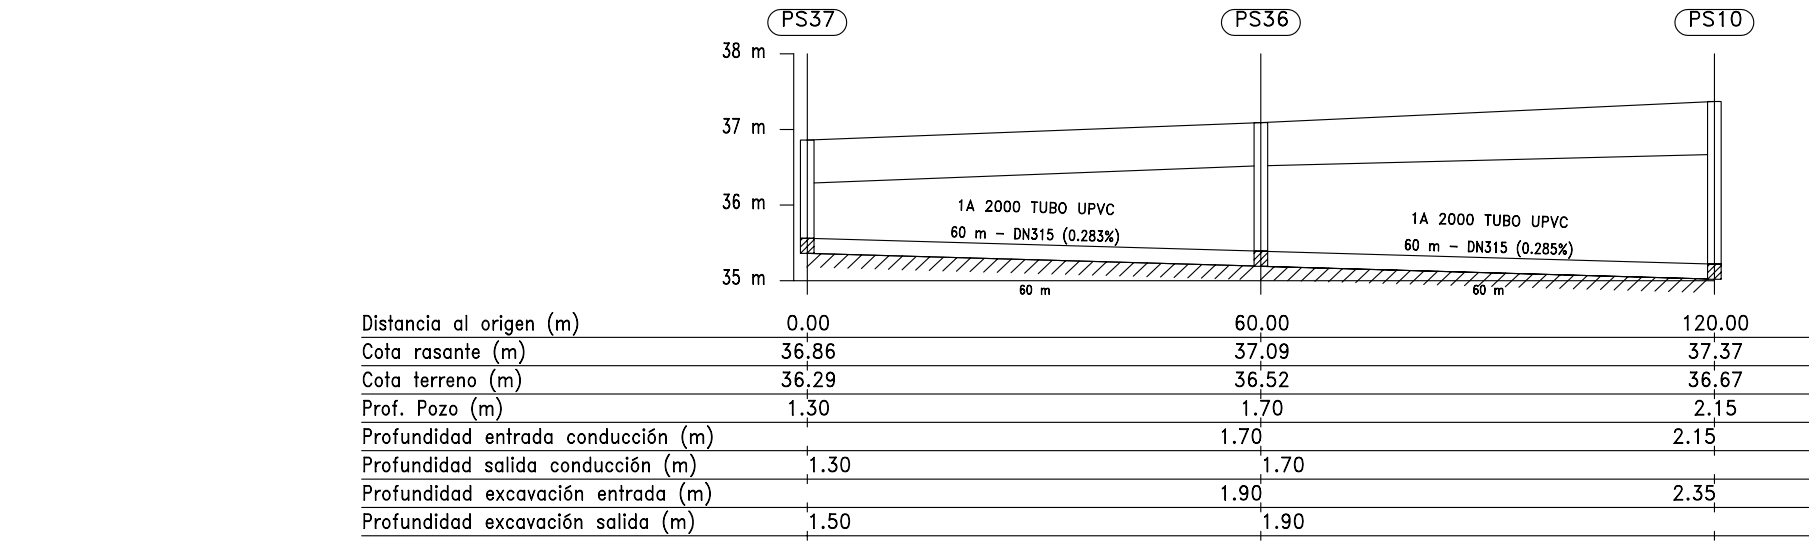

Longitudinal 7

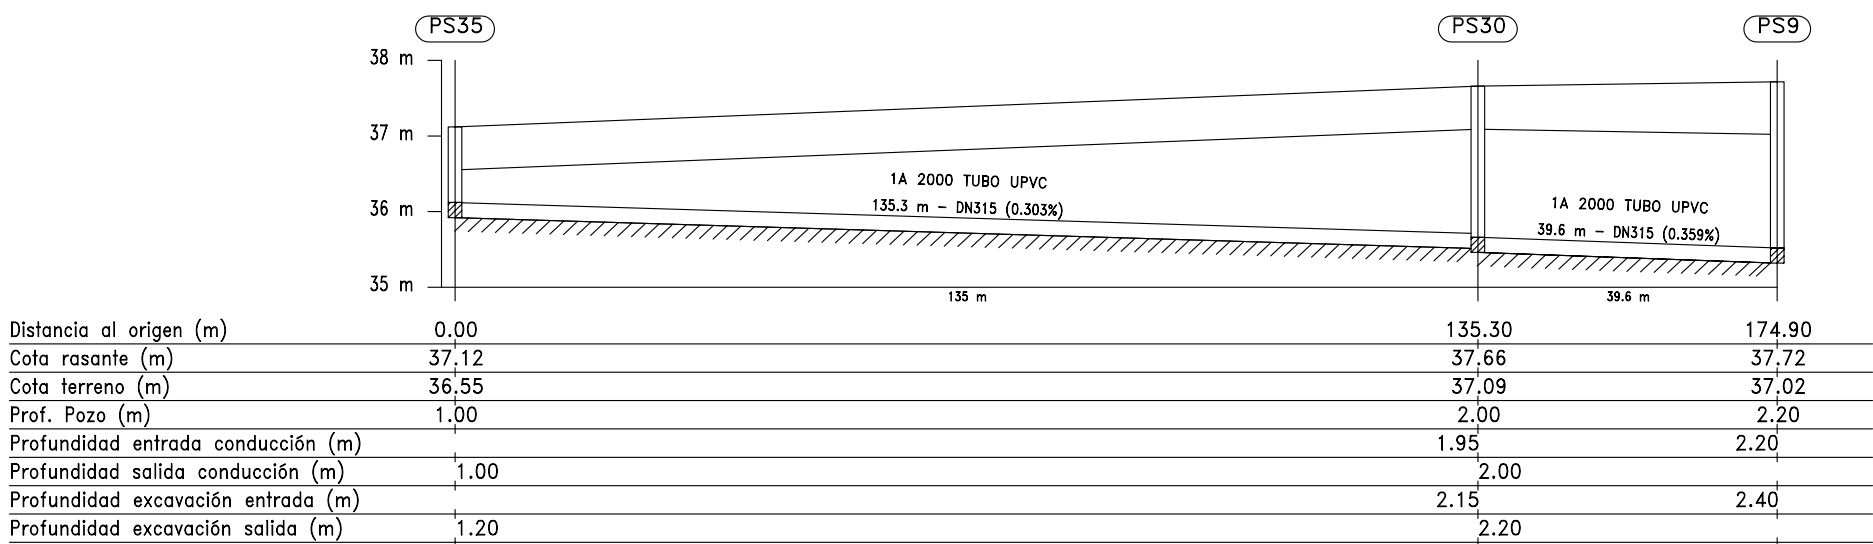

Longitudinal 8

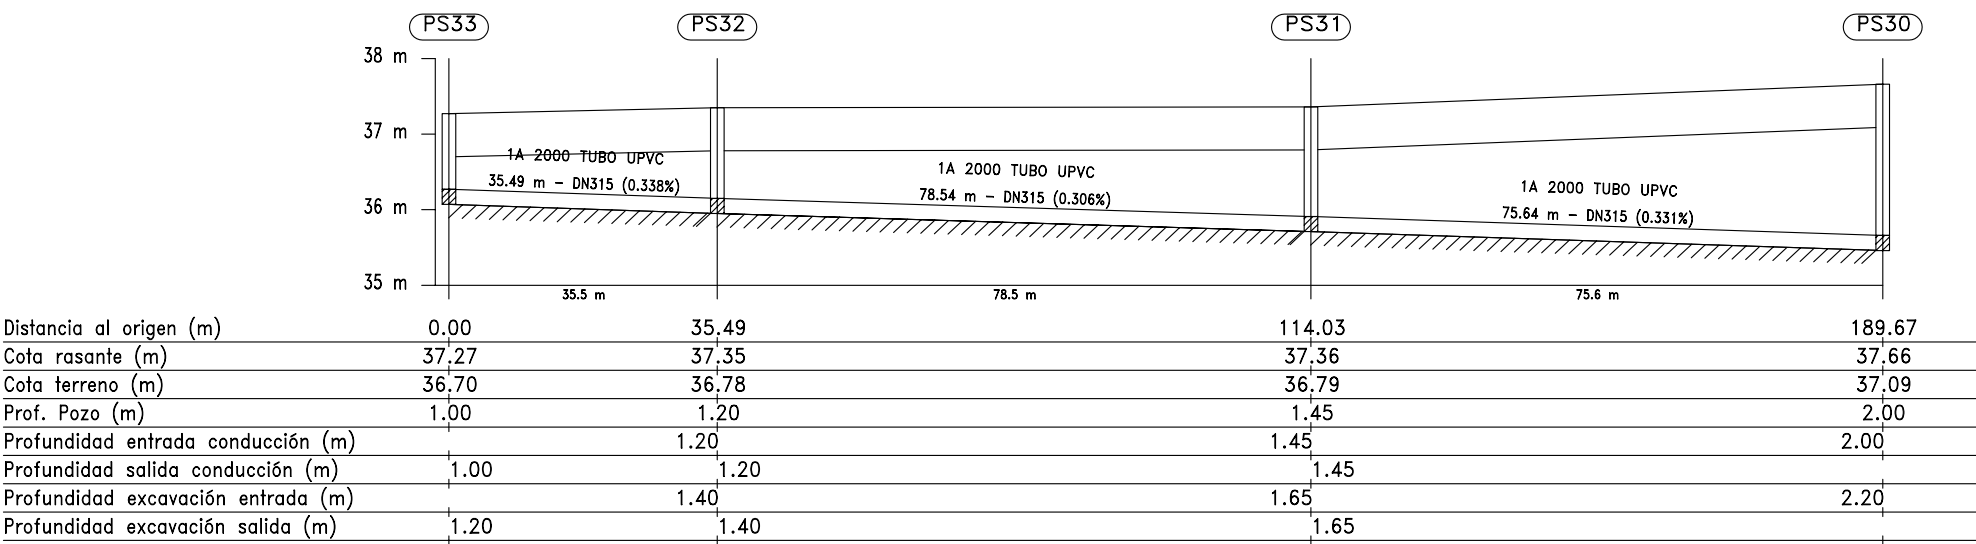

Longitudinal 9

EXCMO. AYUNTAMIENTO DE REDOVAN

PROYECTO DE URBANIZACION:

POLIGONO INDUSTRIAL SAN CARLOS
T.M. REDOVAN (ALICANTE)

M&K
INGENIERIA CIVIL

PLANO:

PERFILES LONGITUDINALES

AUTOR DEL PROYECTO:

ENRIQUE MAZA MARTIN


ESCALA H: 1/1.000
ESCALA H: 1/100

FECHA:


MARZO 2002

PLANO N°:


6.2.2

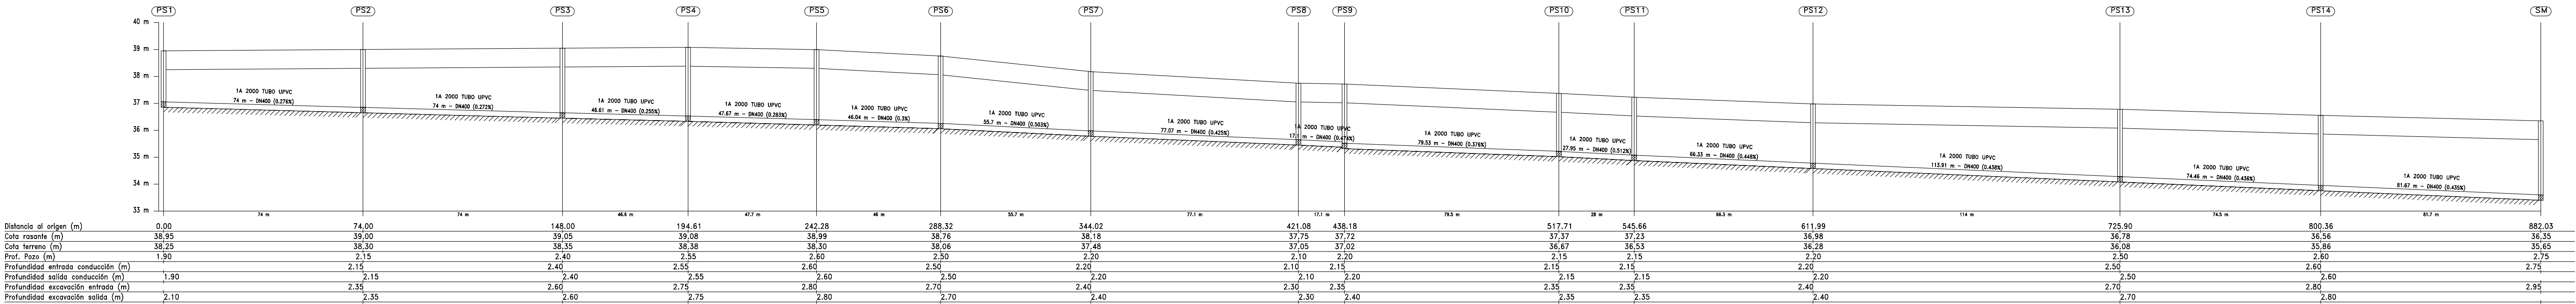


Longitudinal 1

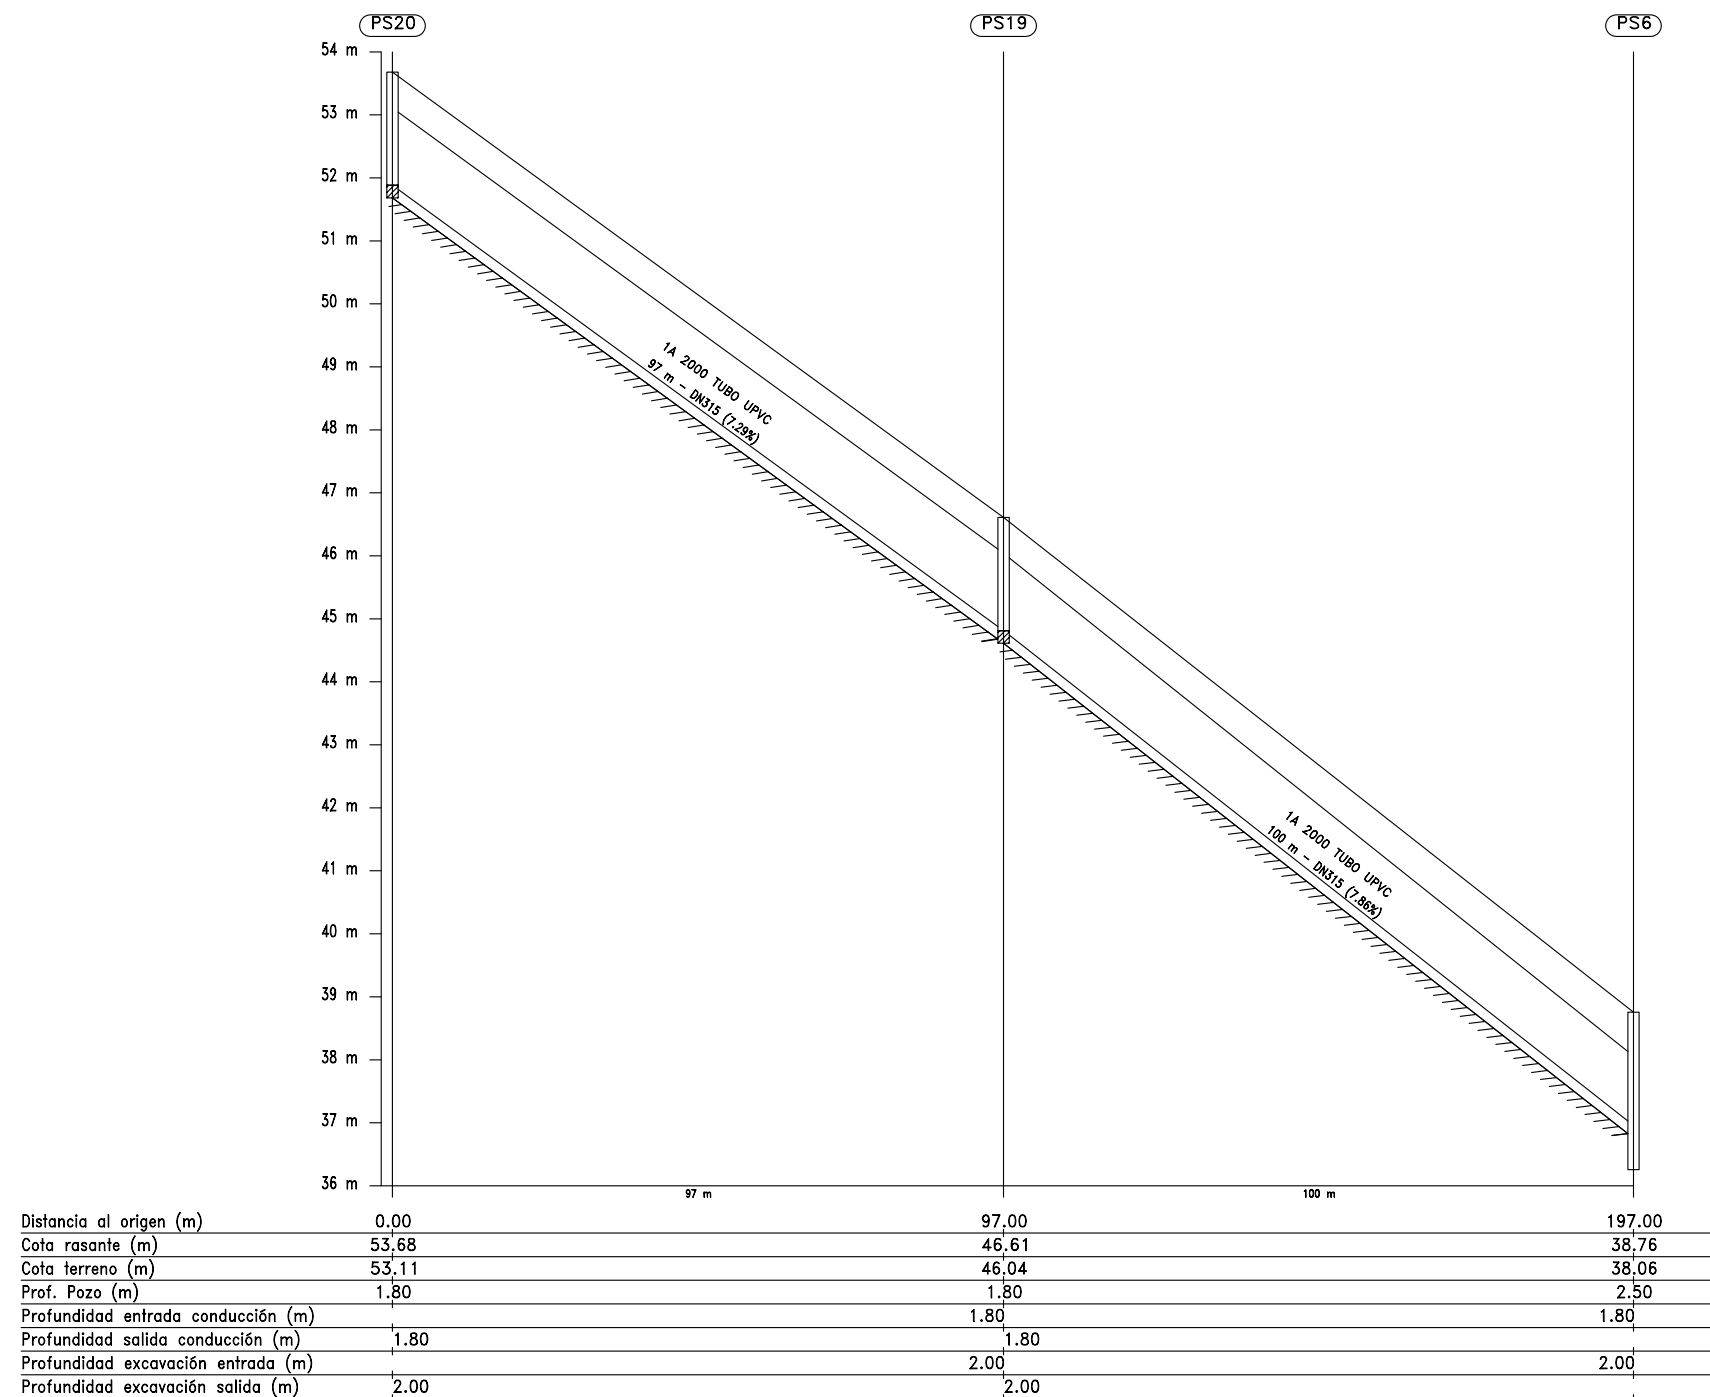


Longitudinal 14

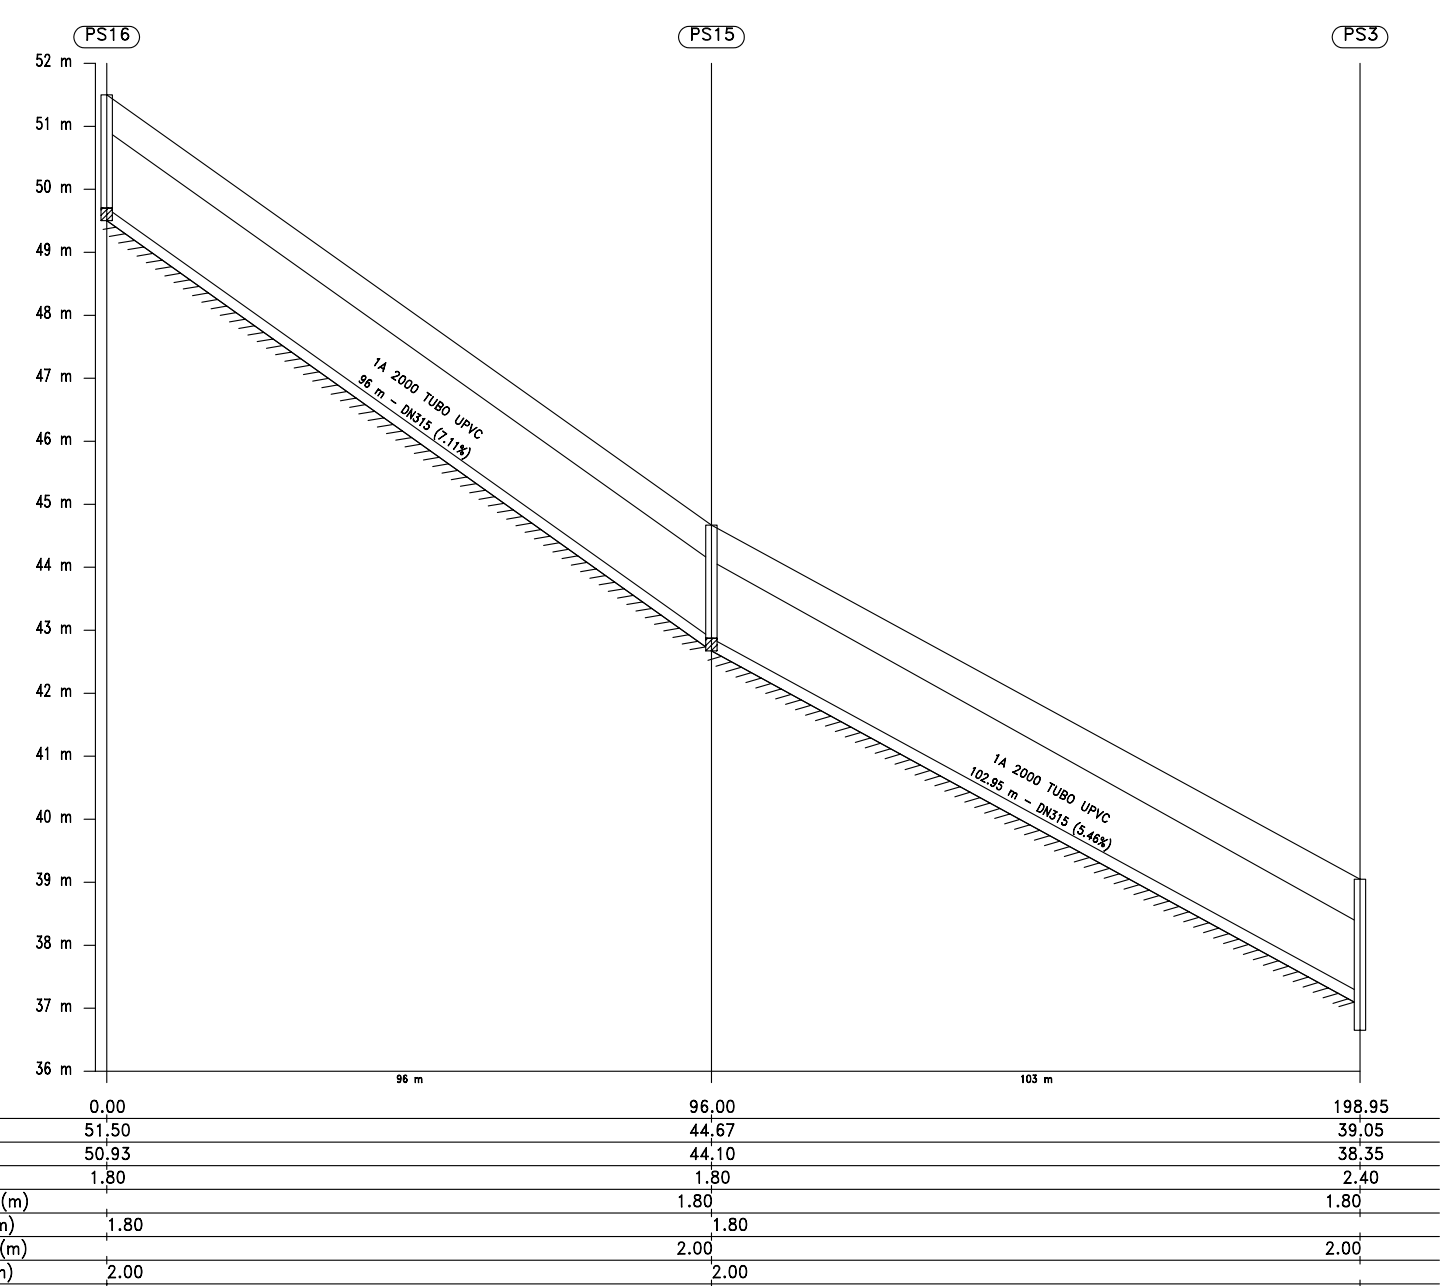

Longitudinal 15

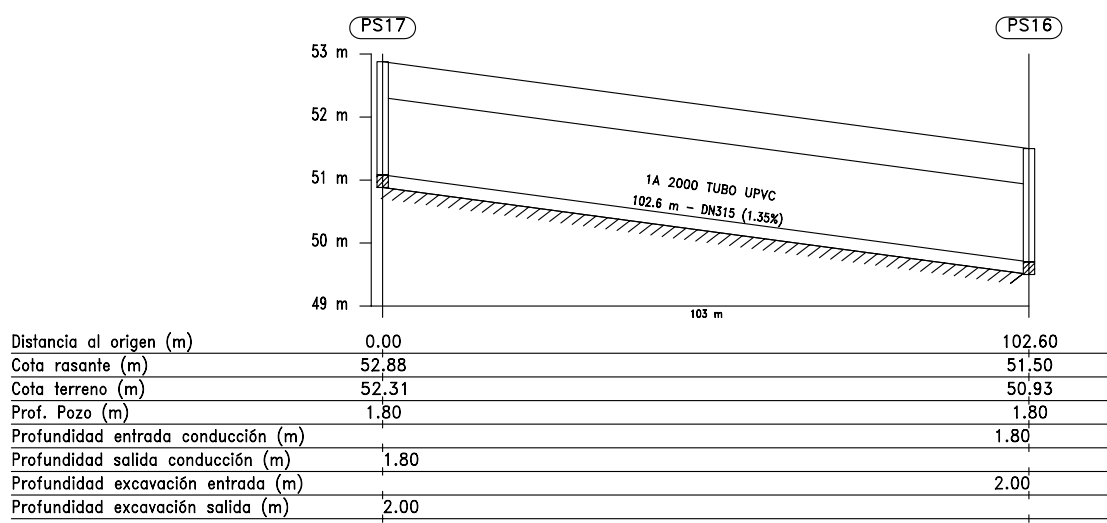

Longitudinal 17

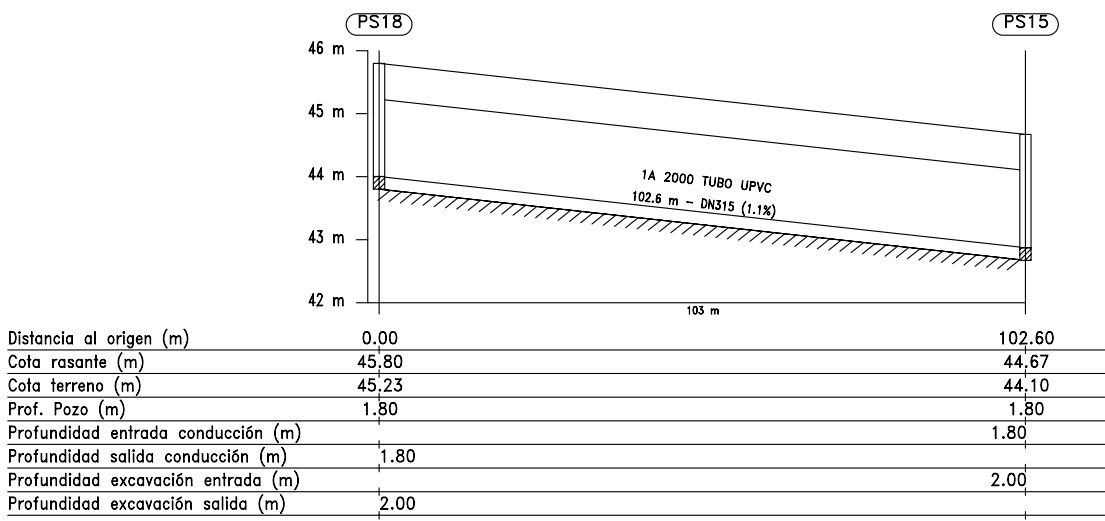

Longitudinal 16

EXCMO. AYUNTAMIENTO DE REDOVAN

PROYECTO DE URBANIZACION:

POLIGONO INDUSTRIAL SAN CARLOS
T.M. REDOVAN (ALICANTE)

M&K
INGENIERIA CIVIL

PLANO:

PERFILES LONGITUDINALES

AUTOR DEL PROYECTO:
ENRIQUE MAZA MARTIN

ESCALA H: 1/1.200
ESCALA H: 1/120

FECHA:
MARZO 2002

PLANO N°:
6.2.1

EXCMO. AYUNTAMIENTO DE REDOVAN

PROYECTO DE URBANIZACION:

POLIGONO INDUSTRIAL SAN CARLOS
T.M. REDOVAN (ALICANTE)

INGENIERIA CIVIL
M&K

PLANO: RED DE PLUVIALES. PLANTA GENERAL

AUTOR DEL PROYECTO:

ENRIQUE MAZA MARTIN

FECHA:

MARZO 2002

PLANO N°:

7.1

ESCALA 1/2.000


0 20 40 60 80

EQUIPAMIENTO COMERCIAL

EQUIPAMIENTO SOCIAL

EQUIPAMIENTO DEPORTIVO

LIMITE DEL SECTOR

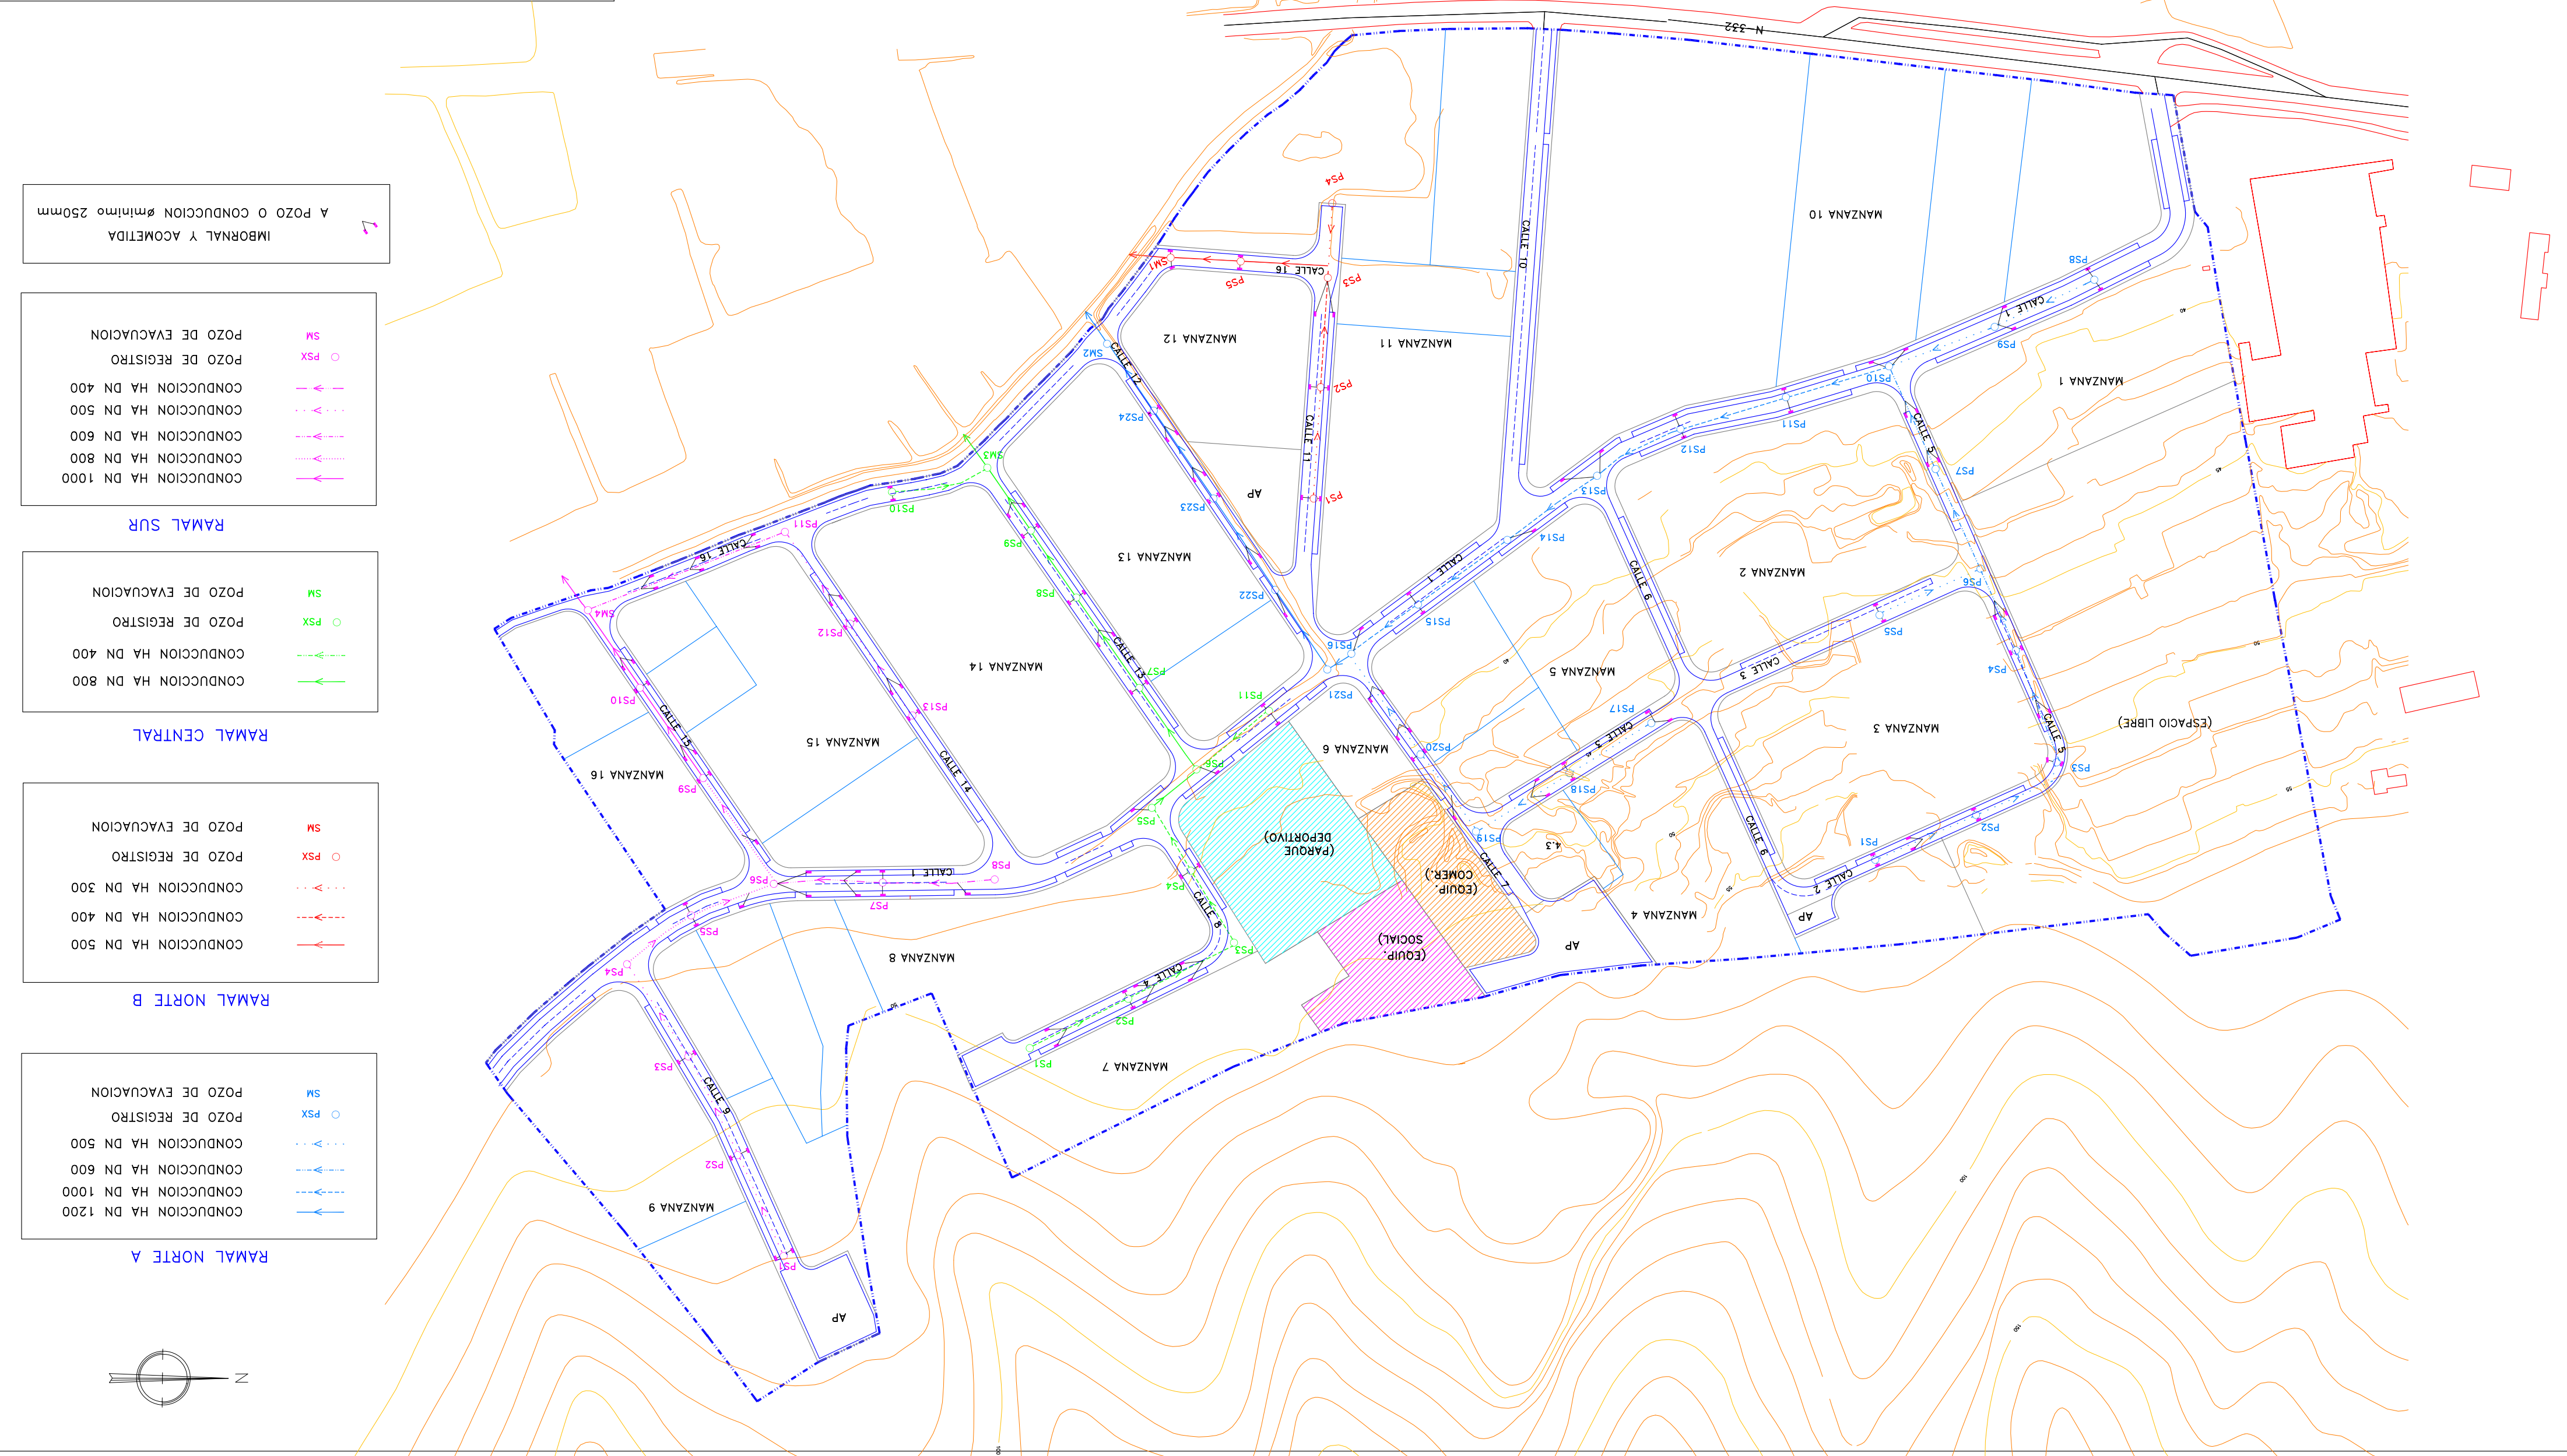

IMBORAL Y ACOMETIDA

250mm

RAMAL SUR

CONDUCCION HA DN 1000

CONDUCCION HA DN 800

CONDUCCION HA DN 600

CONDUCCION HA DN 500

CONDUCCION HA DN 400

POZO DE REGISTRO

POZO DE EVACUACION

RAMAL CENTRAL

CONDUCCION HA DN 800

CONDUCCION HA DN 400

POZO DE REGISTRO

POZO DE EVACUACION

RAMAL NORTE B

CONDUCCION HA DN 500

CONDUCCION HA DN 400

CONDUCCION HA DN 300

POZO DE REGISTRO

POZO DE EVACUACION

RAMAL NORTE A

CONDUCCION HA DN 1200


CONDUCCION HA DN 1000


CONDUCCION HA DN 600

CONDUCCION HA DN 500

POZO DE REGISTRO

POZO DE EVACUACION

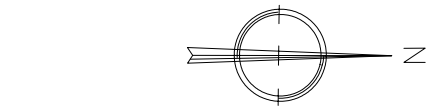

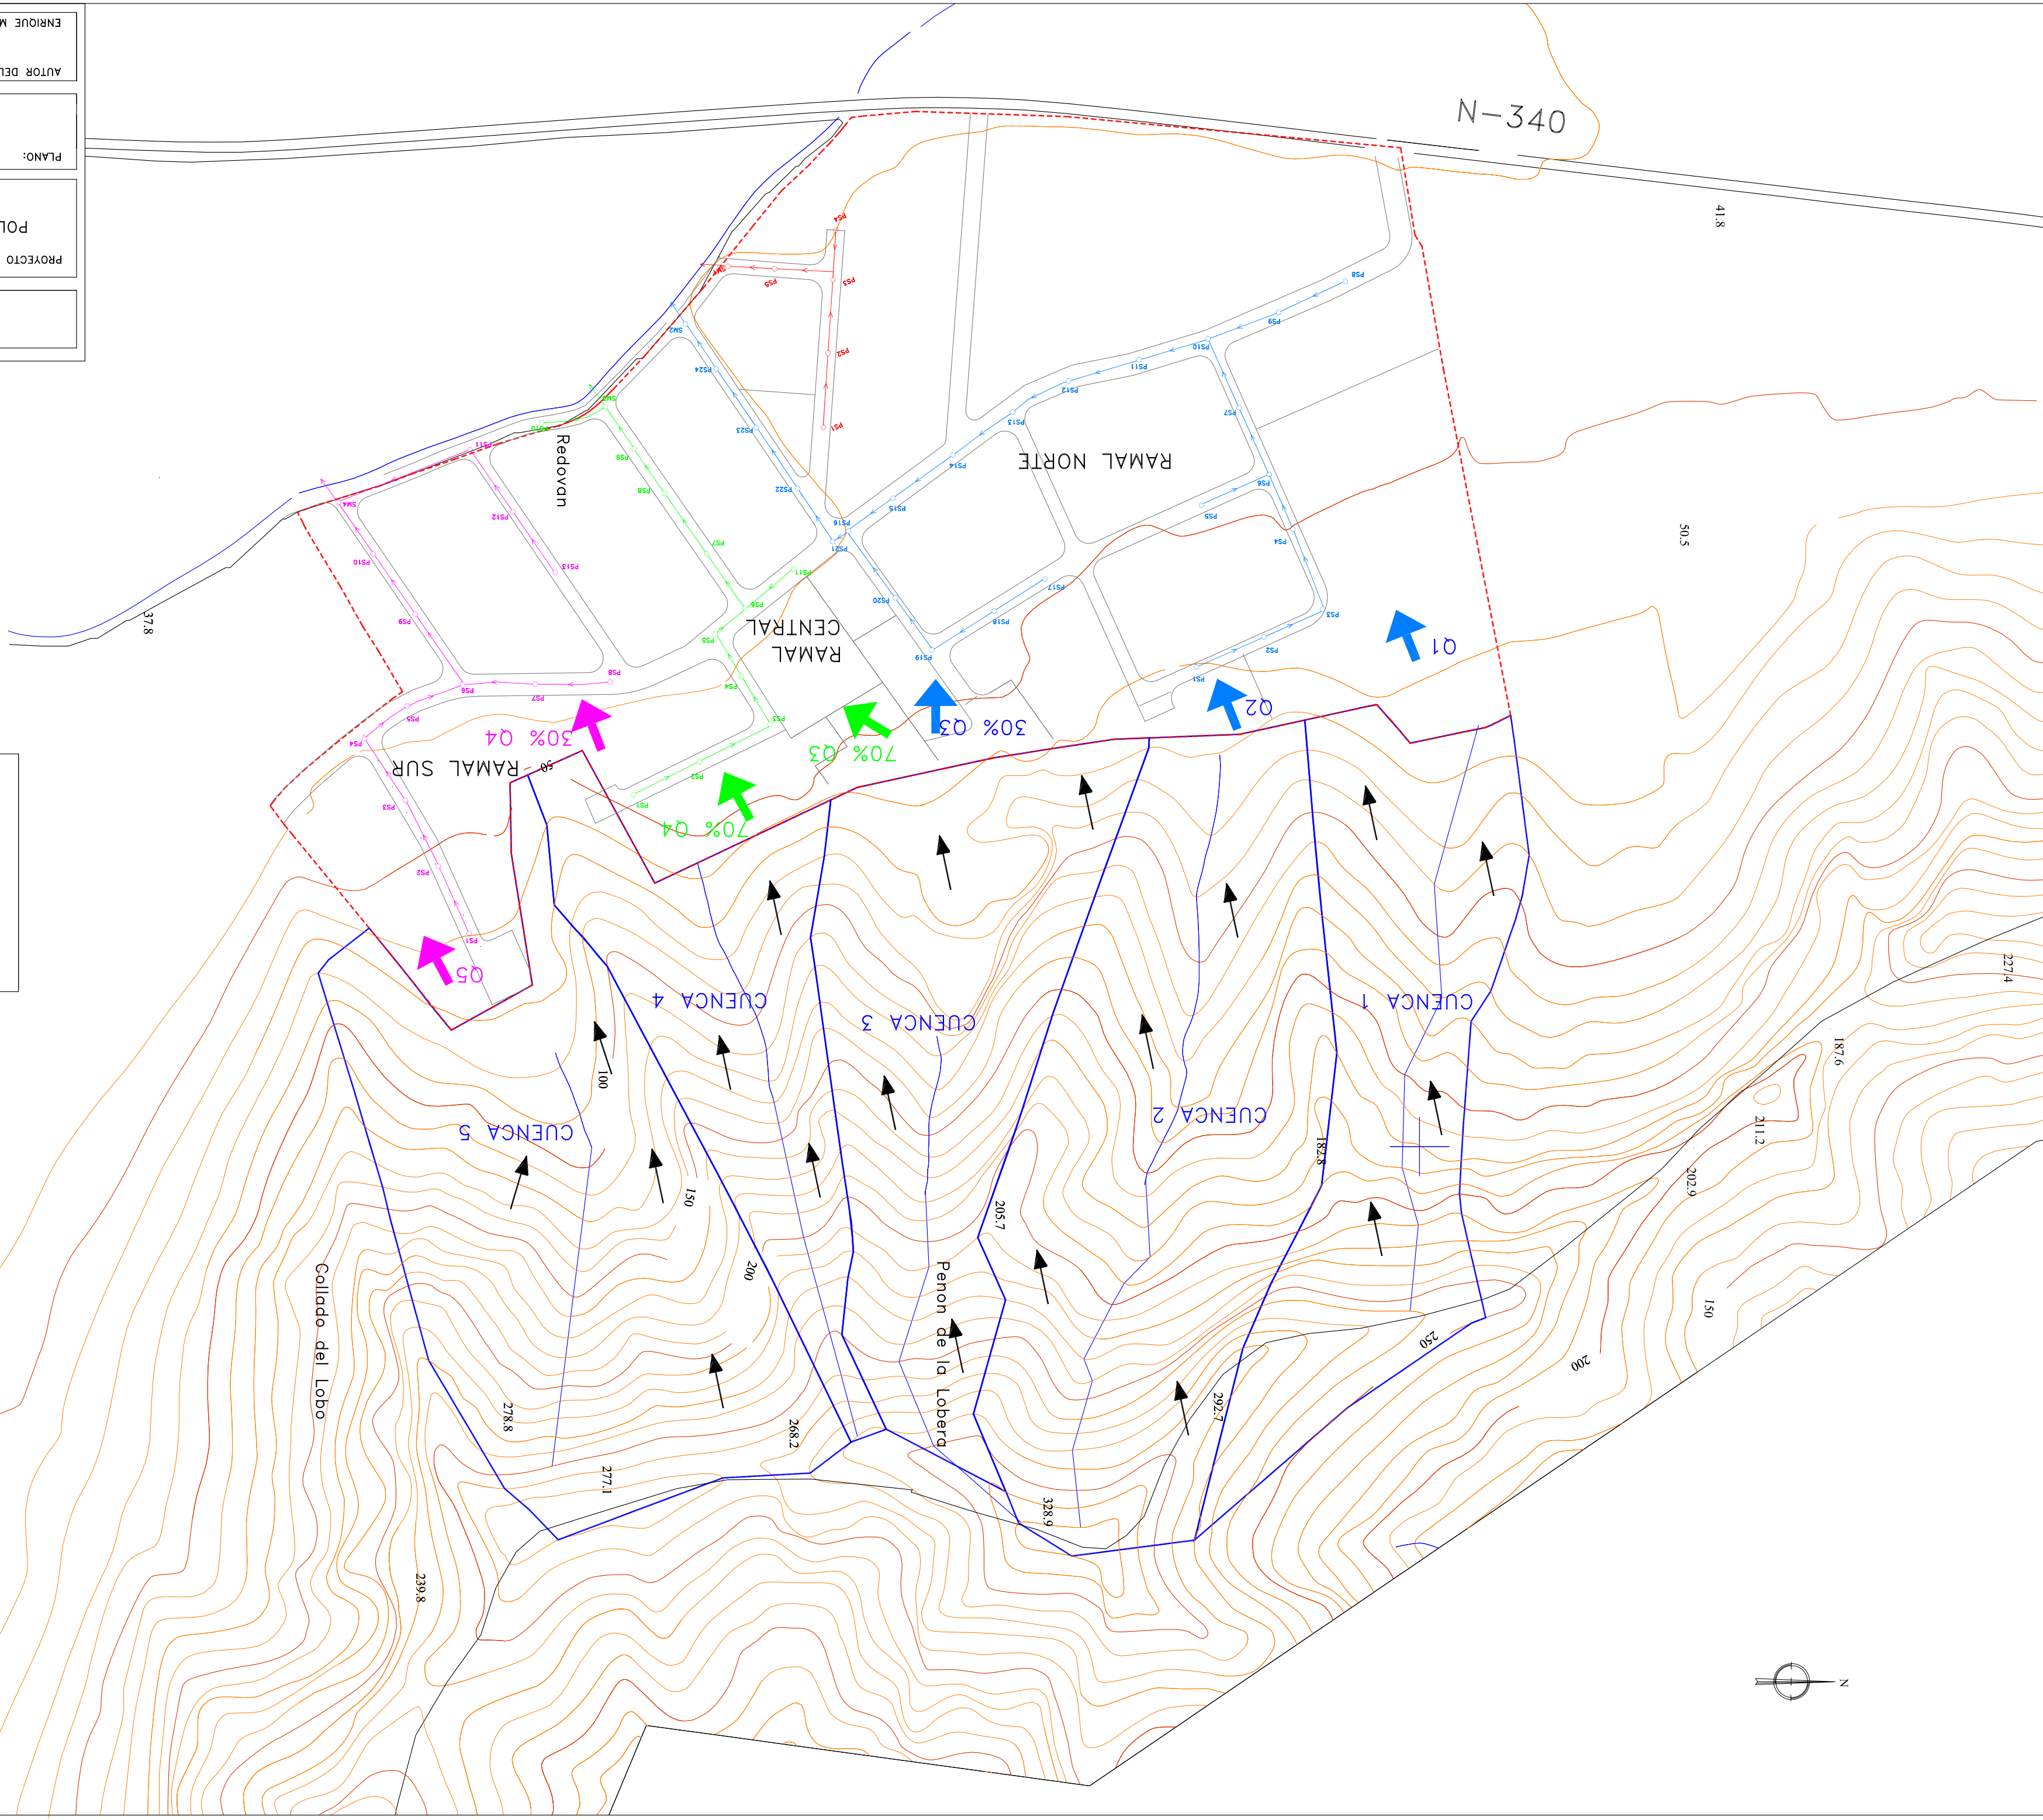

```
graph TD; A[RED PLUVIALES PROYECTADA] --> B[SENTIDO DE AGUA]; B --> C[CUENCAS CONSIDERADAS]; C --> D[LIMITE DEL SECTOR];
```


Diagrama de flujo de la metodología de evaluación de riesgos de inundación:

- RED PLUVIALES PROYECTADA
- SENTIDO DE AGUA
- CUENCAS CONSIDERADAS
- LIMITE DEL SECTOR


CUENCAS CONSIDERADAS	SENTIDO DE AGUA	RED PLUVIALES PROYECTADA
LIMITE DEL SECTOR		

N° CUENCA	SUPERFICIE
1	40.662m ²
2	65.595m ²
3	44.909m ²
4	29.829m ²
5	60.233m ²


RAMAL NORTE-A

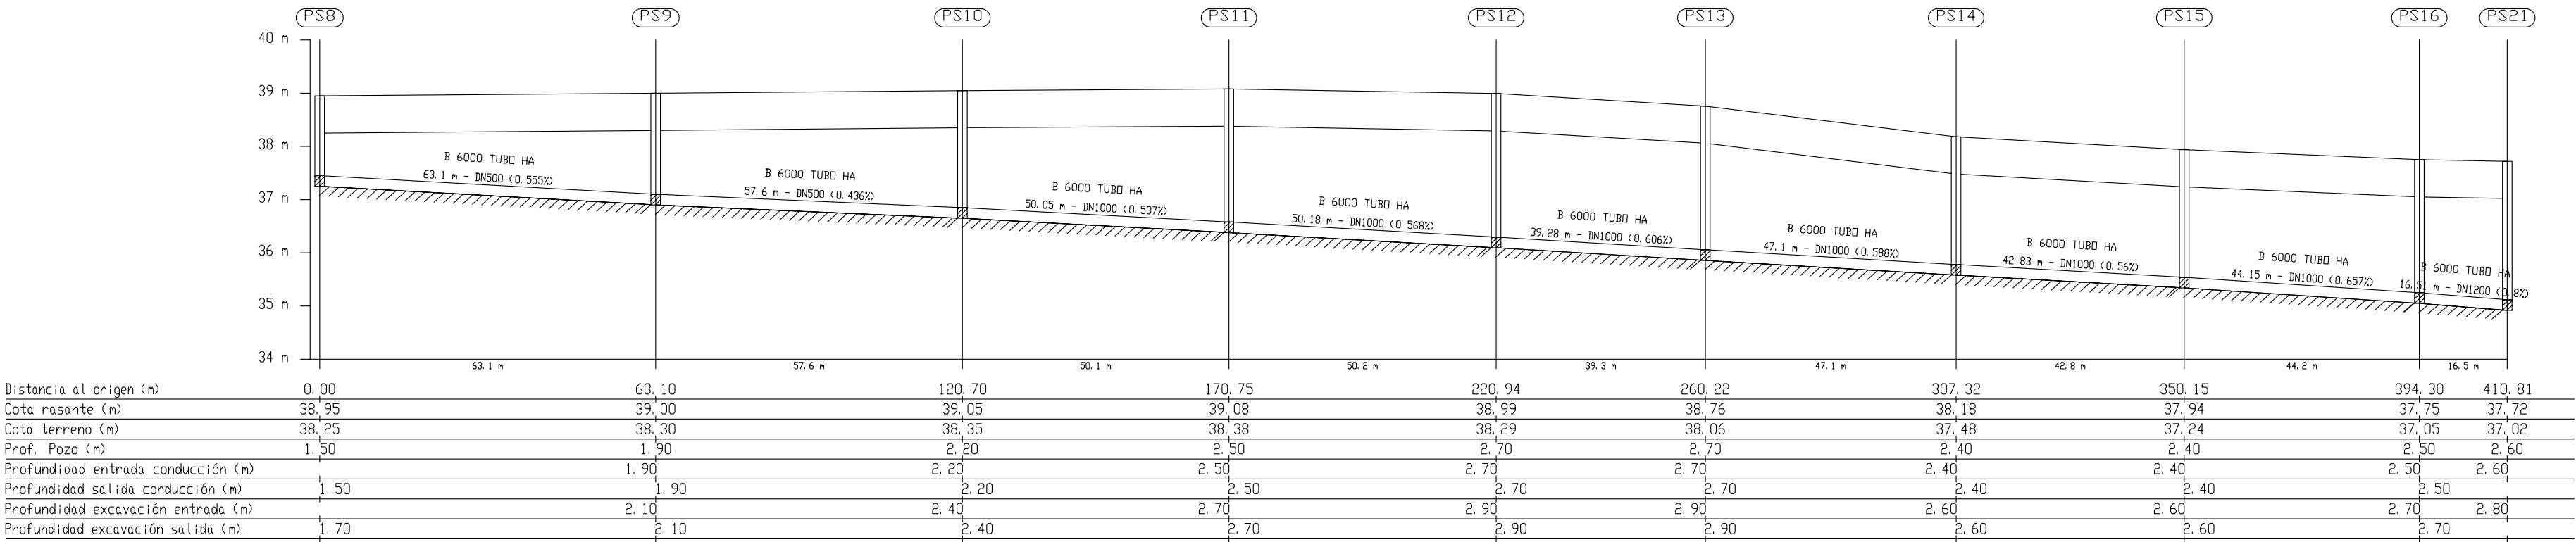

Longitudinal 2

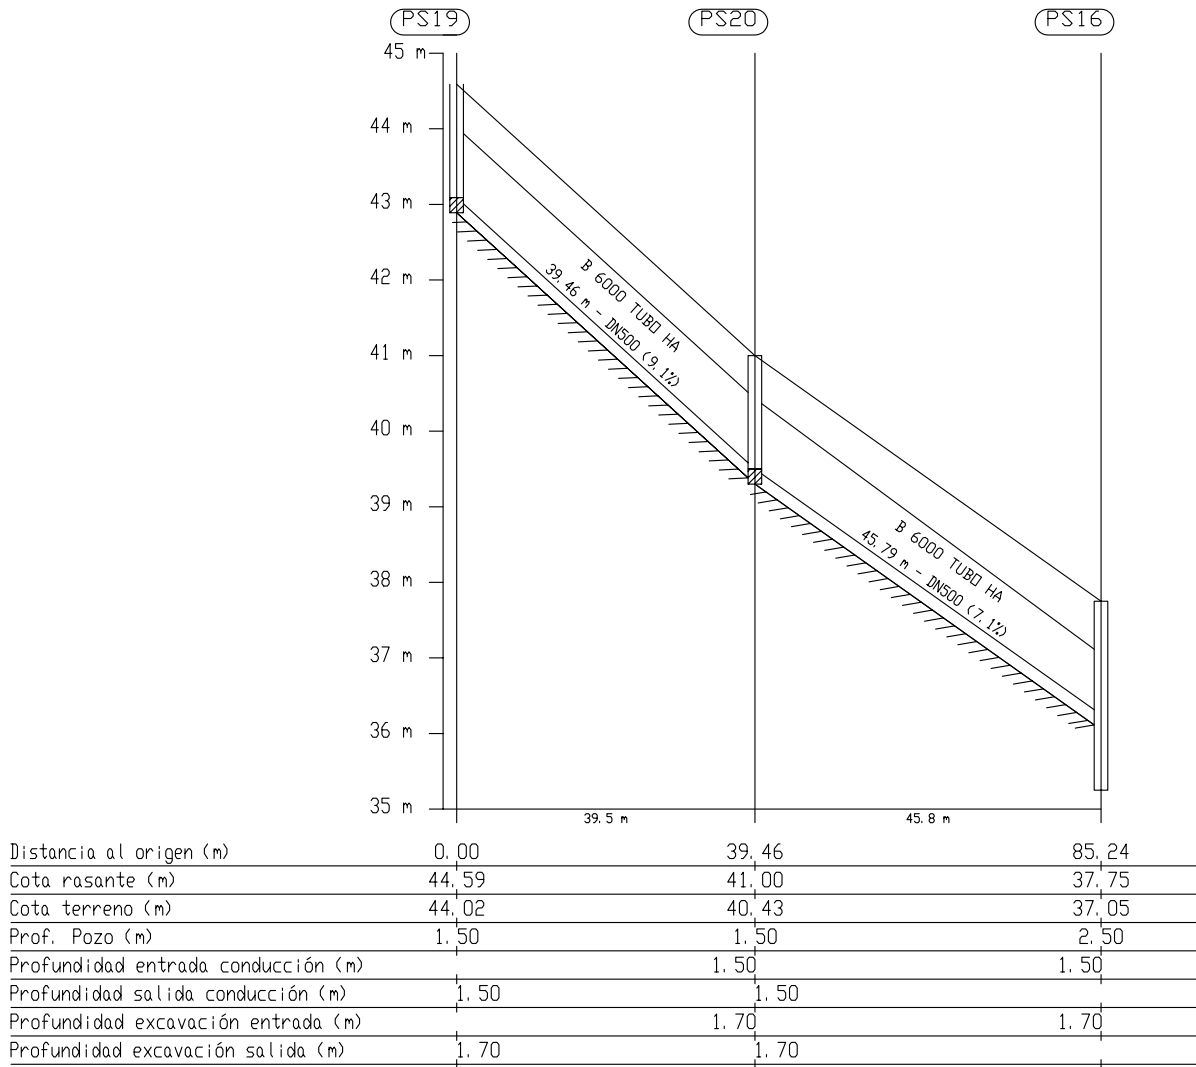

Longitudinal 3

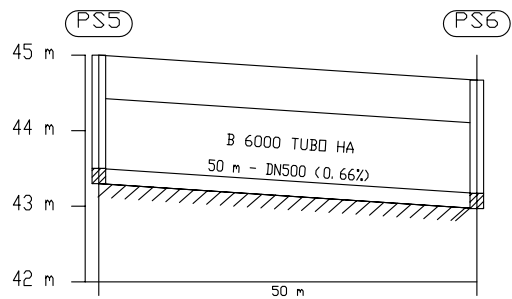

Longitudinal 6

EXCMO. AYUNTAMIENTO DE REDOVAN

PROYECTO DE URBANIZACION:

POLIGONO INDUSTRIAL SAN CARLOS
T.M. REDOVAN (ALICANTE)

M&K
INGENIERIA CIVIL

PLANO:

PERFILES LONGITUDINALES

AUTOR DEL PROYECTO:

ENRIQUE MAZA MARTIN

ESCALA H:1/1000
ESCALA V:1/100


FECHA:

MARZO 2002


PLANO N°:

7.3.1.1


RAMAL NORTE-A

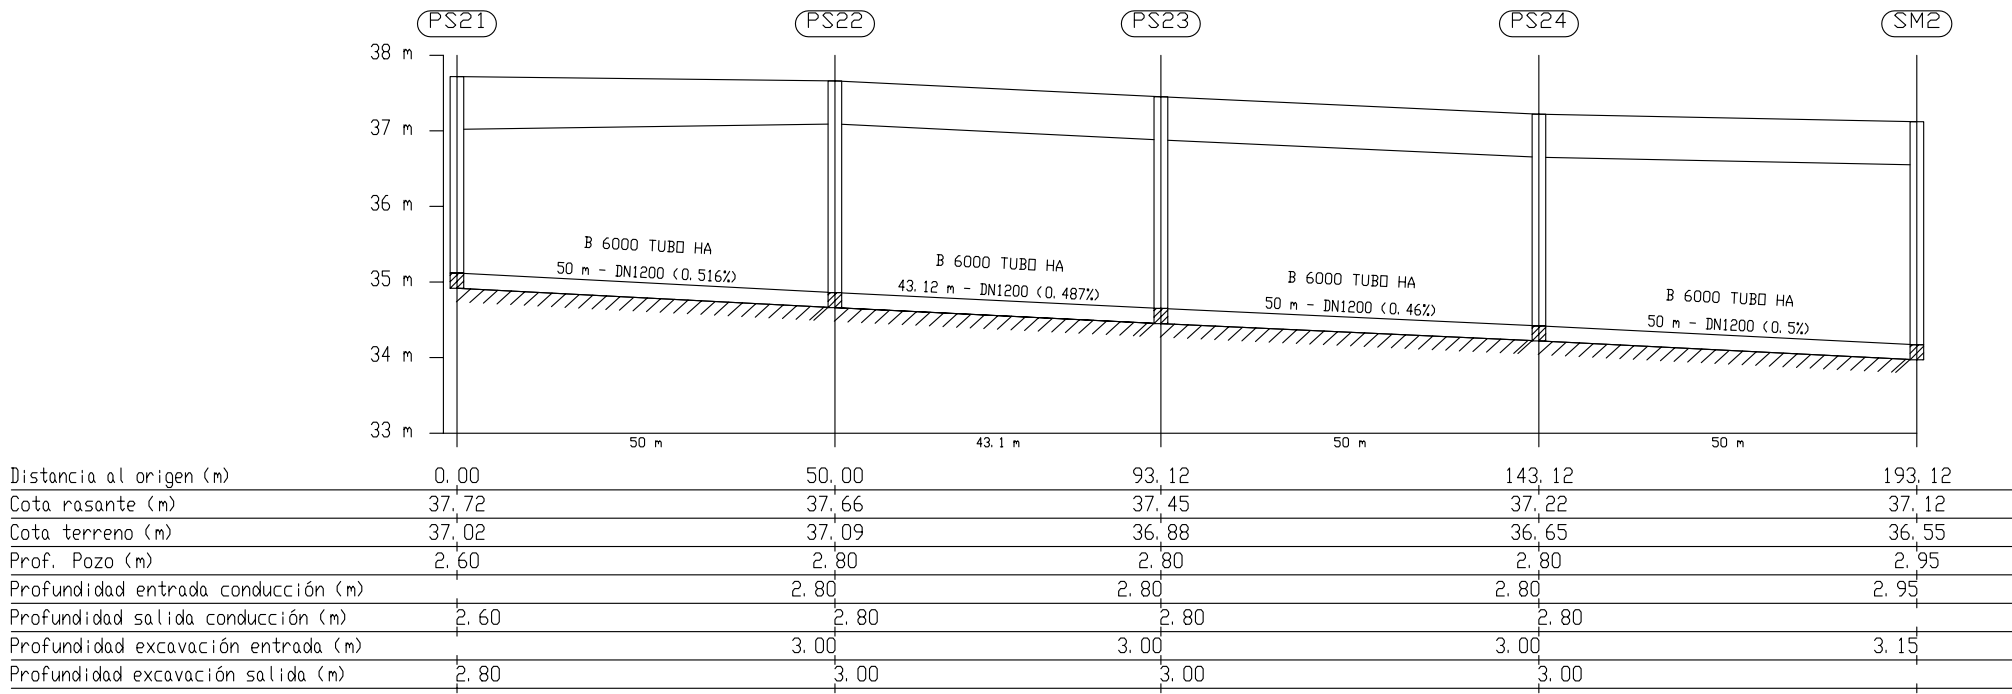


Longitudinal 1

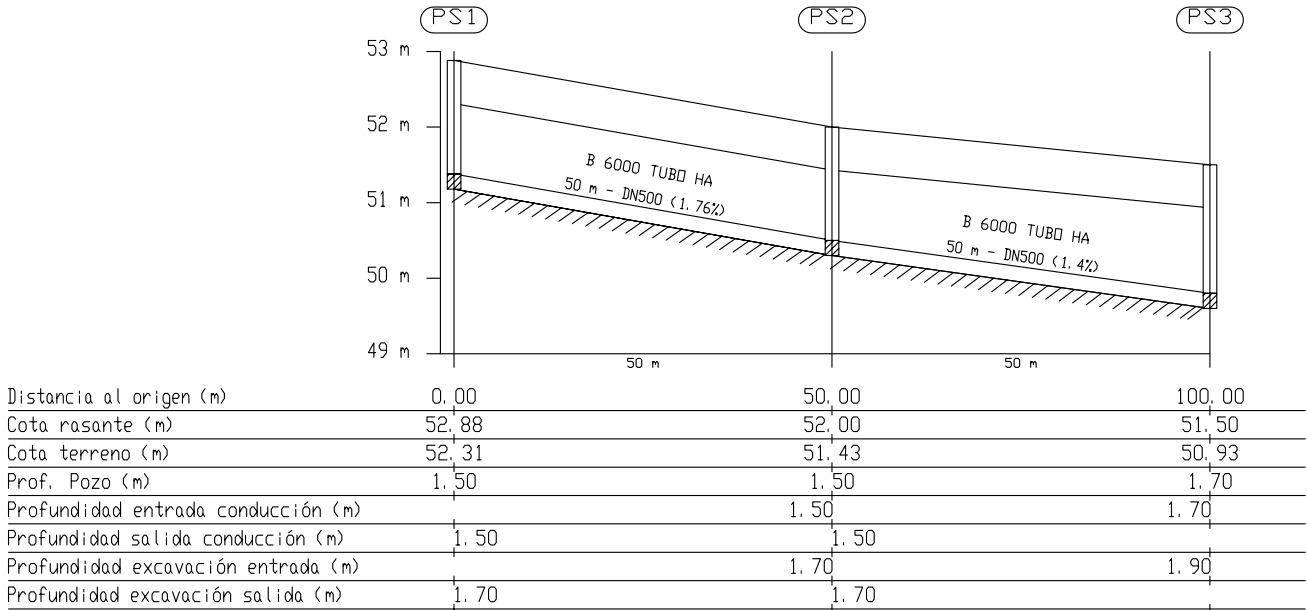

Longitudinal 7

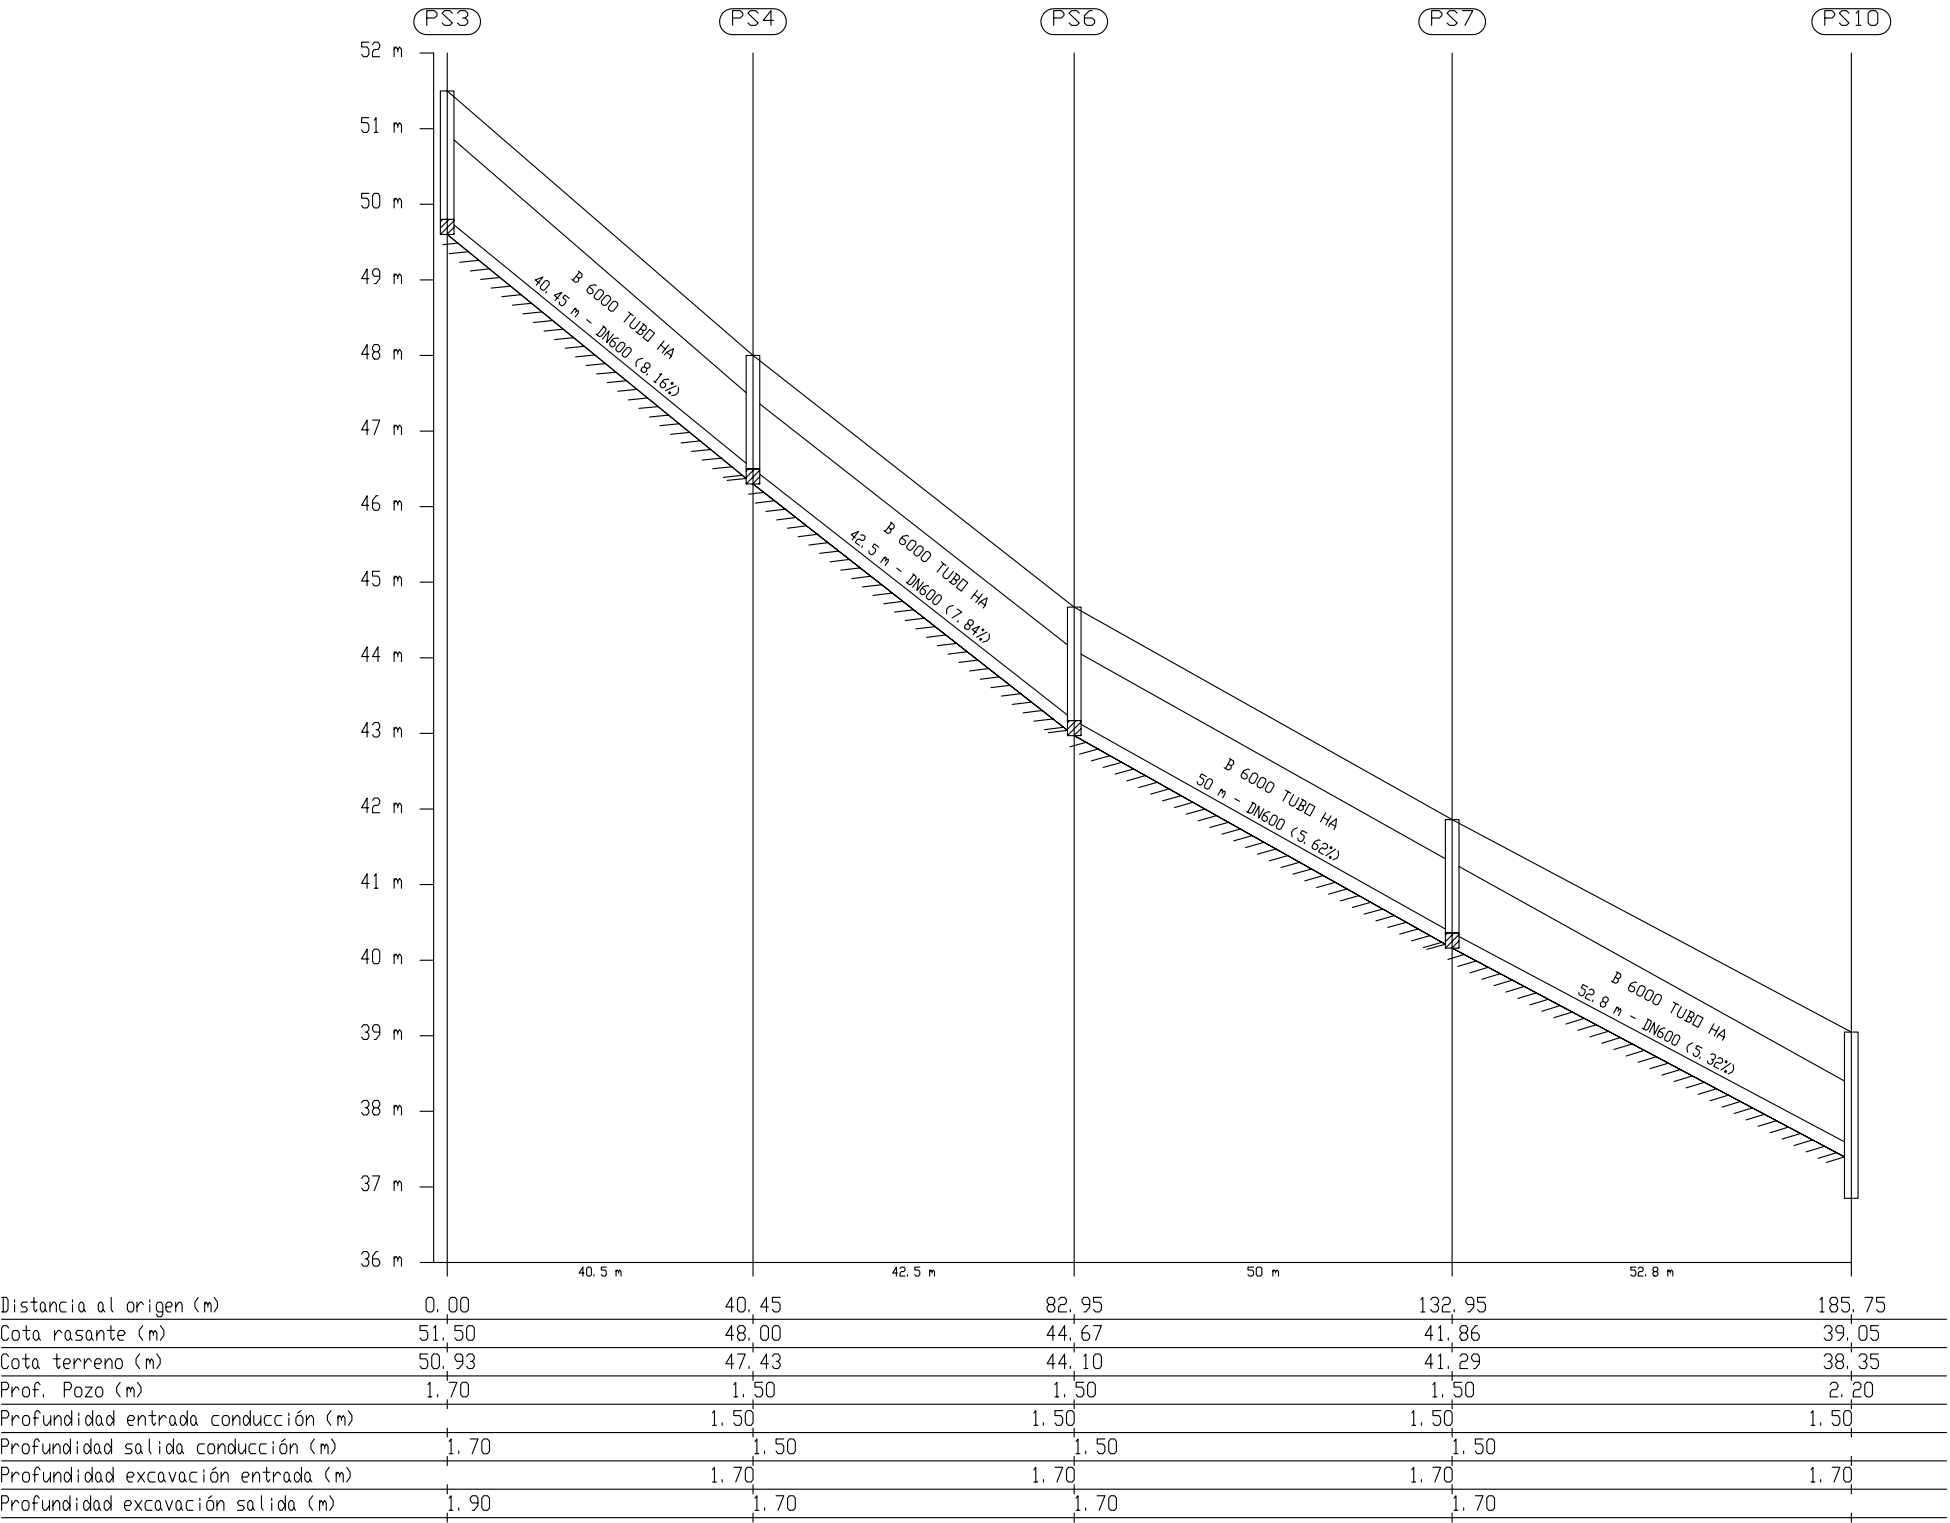

Longitudinal 5

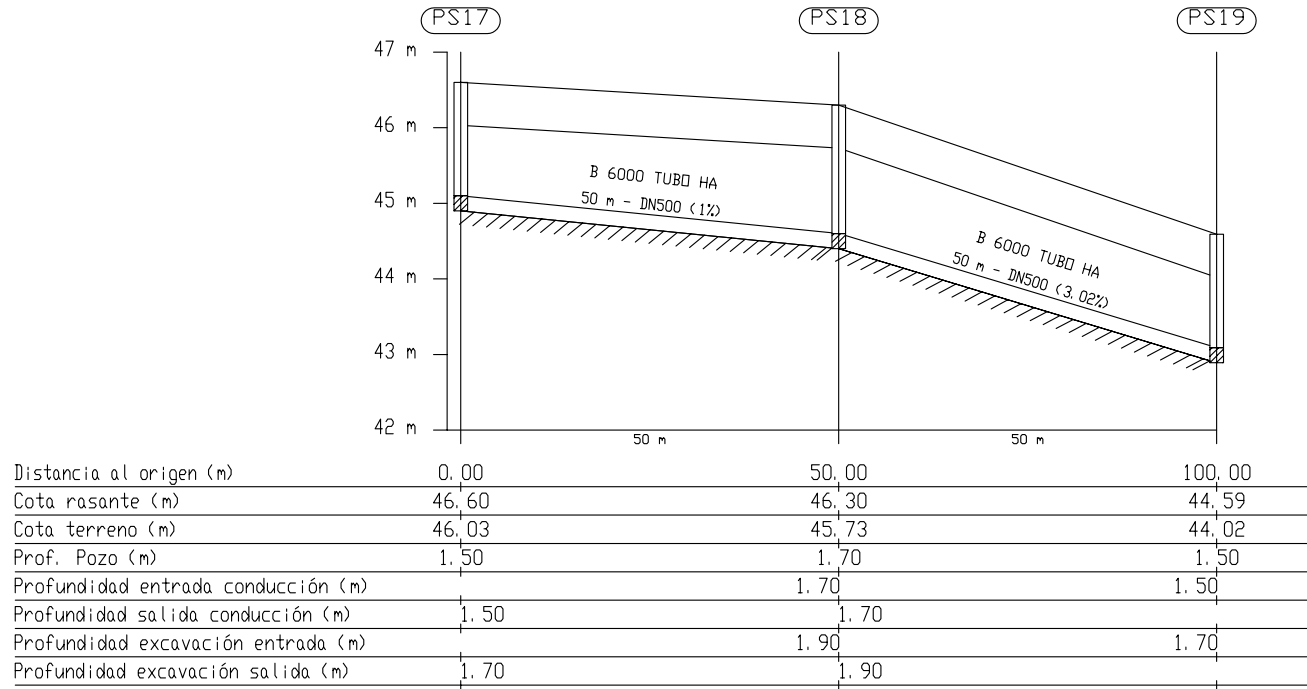

Longitudinal 4

EXCMO. AYUNTAMIENTO DE REDOVAN

PROYECTO DE URBANIZACION:

POLIGONO INDUSTRIAL SAN CARLOS
T.M. REDOVAN (ALICANTE)

M&K
INGENIERÍA CIVIL

PLANO:

PERFILES LONGITUDINALES

AUTOR DEL PROYECTO:

ENRIQUE MAZA MARTIN

ESCALA H:1/1000
ESCALA V:1/100


FECHA:

MARZO 2002


PLANO N°:

7.3.1.2


RAMAL NORTE-B

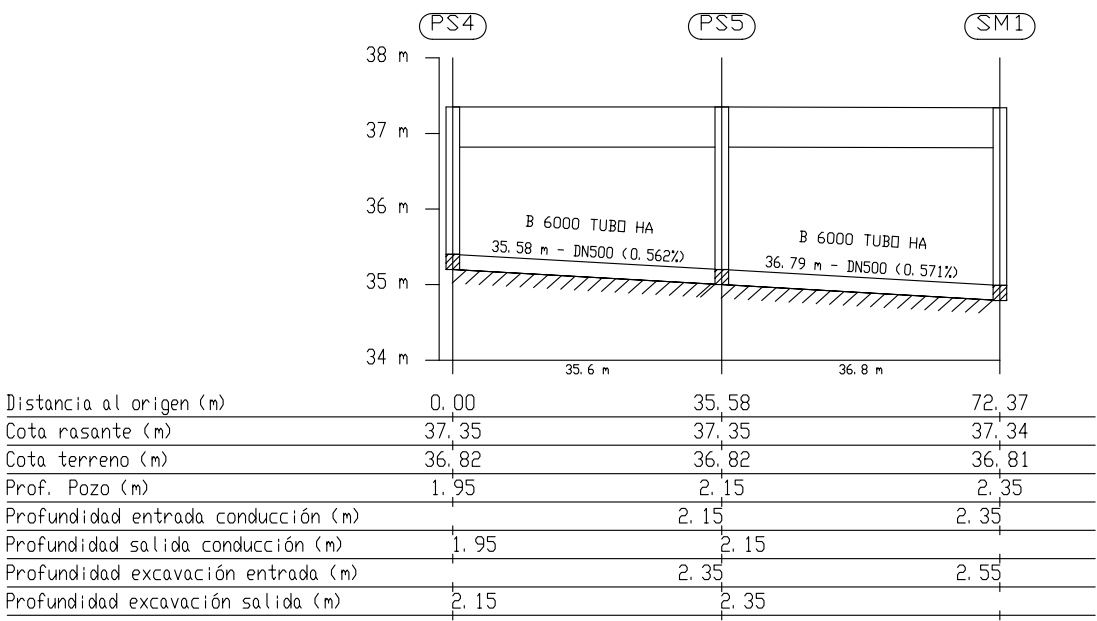

Longitudinal 1

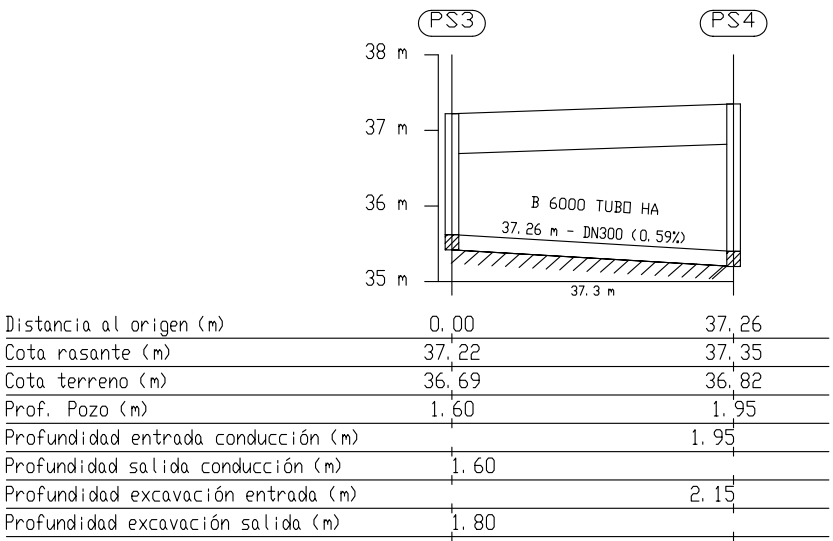


Longitudinal 3

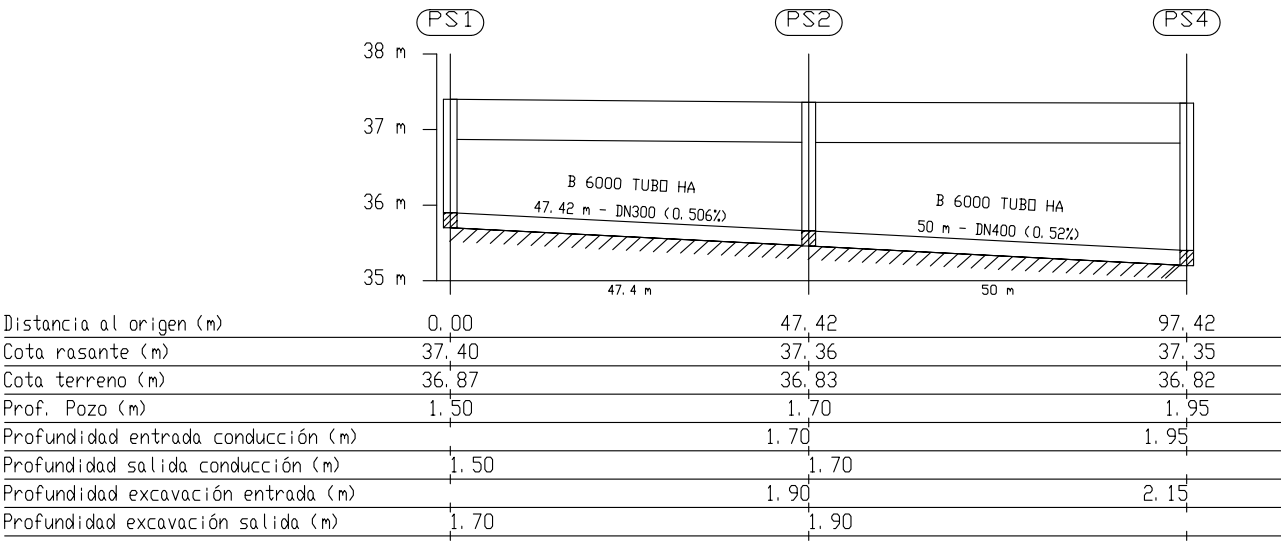


Longitudinal 2

EXCMO. AYUNTAMIENTO DE REDOVAN			
PROYECTO DE URBANIZACION:		M&K INGENIERÍA CIVIL	
POLIGONO INDUSTRIAL SAN CARLOS T.M. REDOVAN (ALICANTE)			
PLANO:			
PERFILES LONGITUDINALES			
AUTOR DEL PROYECTO:	ESCALA H:1/1000 ESCALA V:1/100	FECHA:	PLANO N°:
ENRIQUE MAZA MARTIN		MARZO 2002	7.3.2


RAMAL SUR

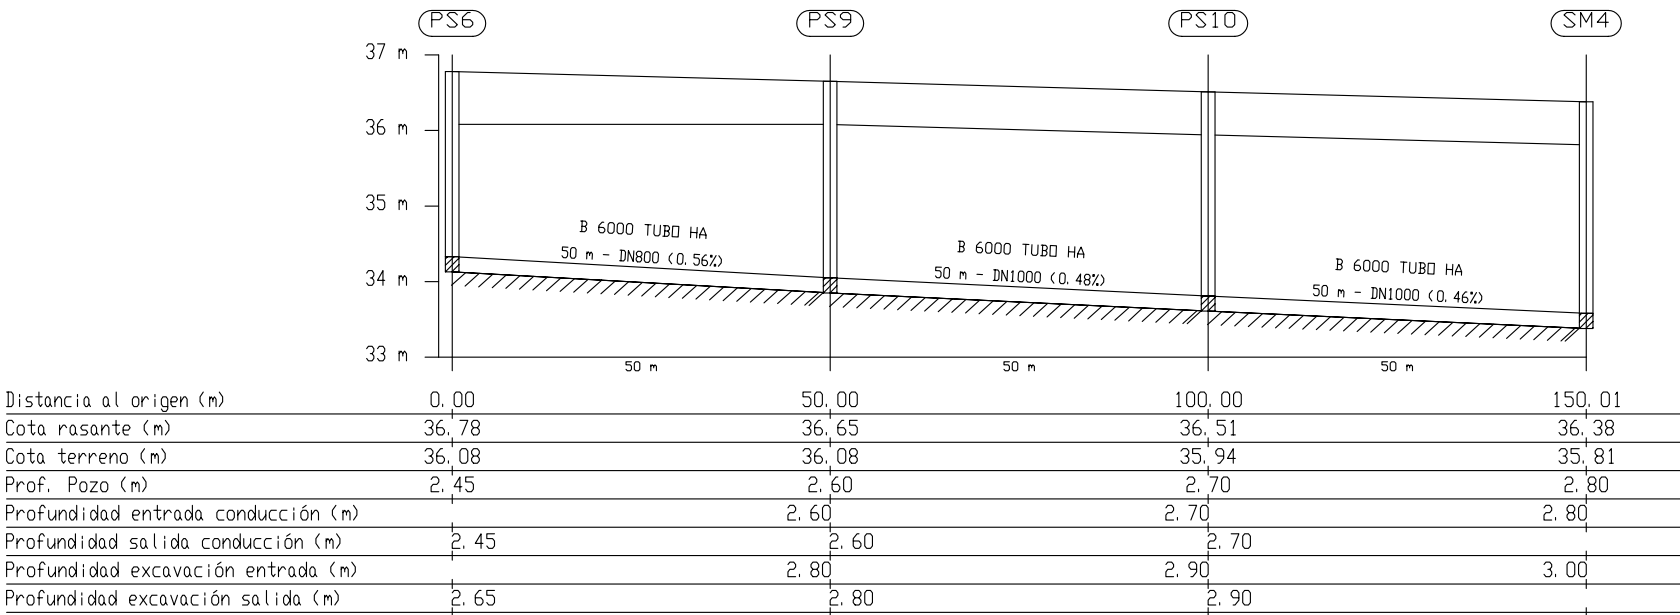


Longitudinal 1

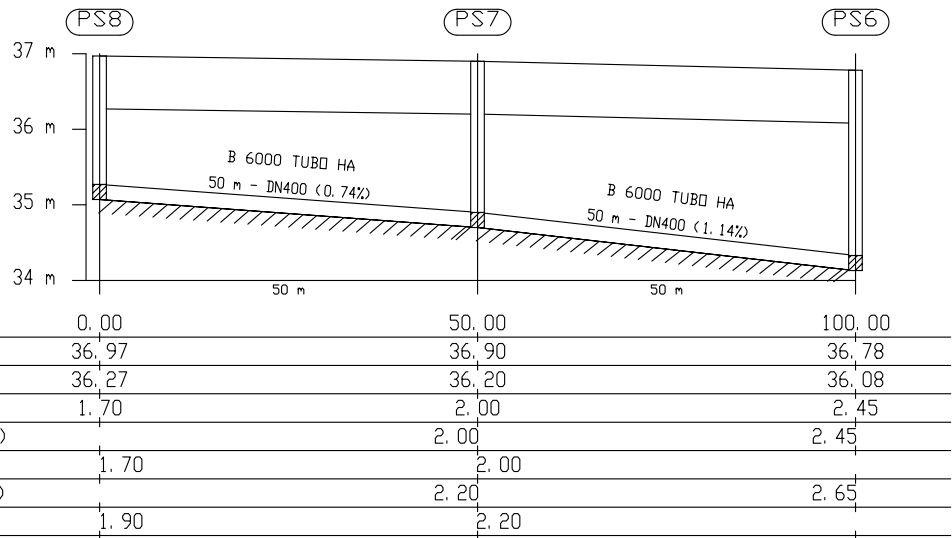


Longitudinal 5

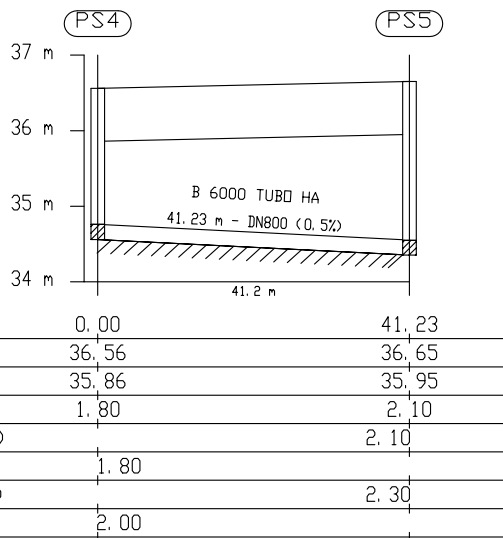


Longitudinal 3

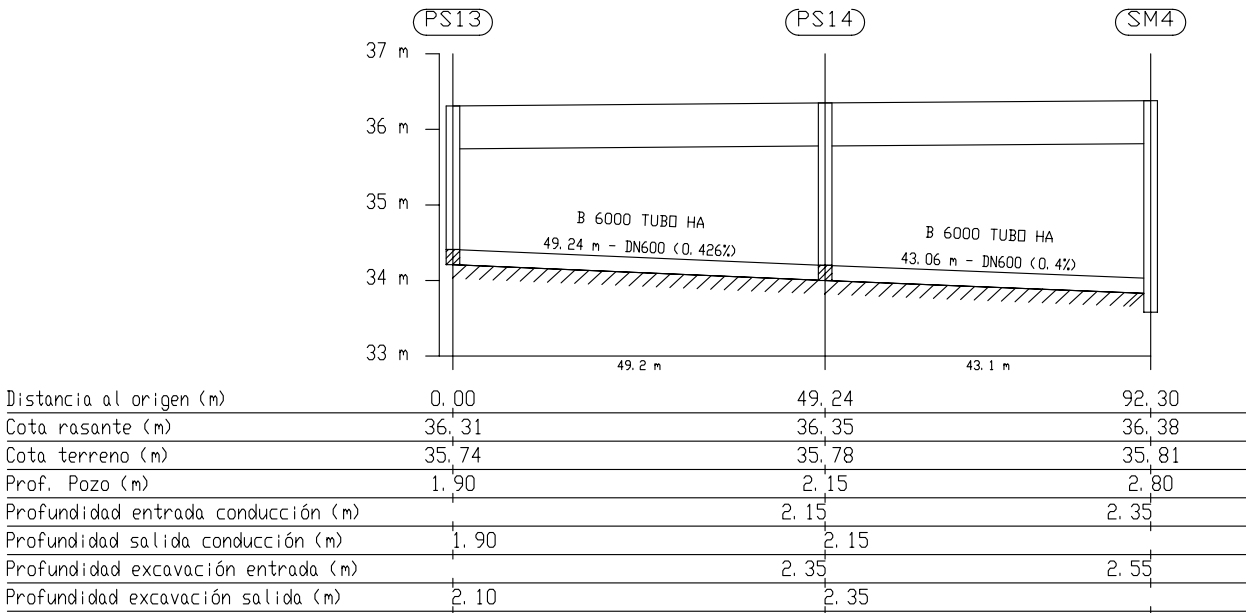


Longitudinal 2

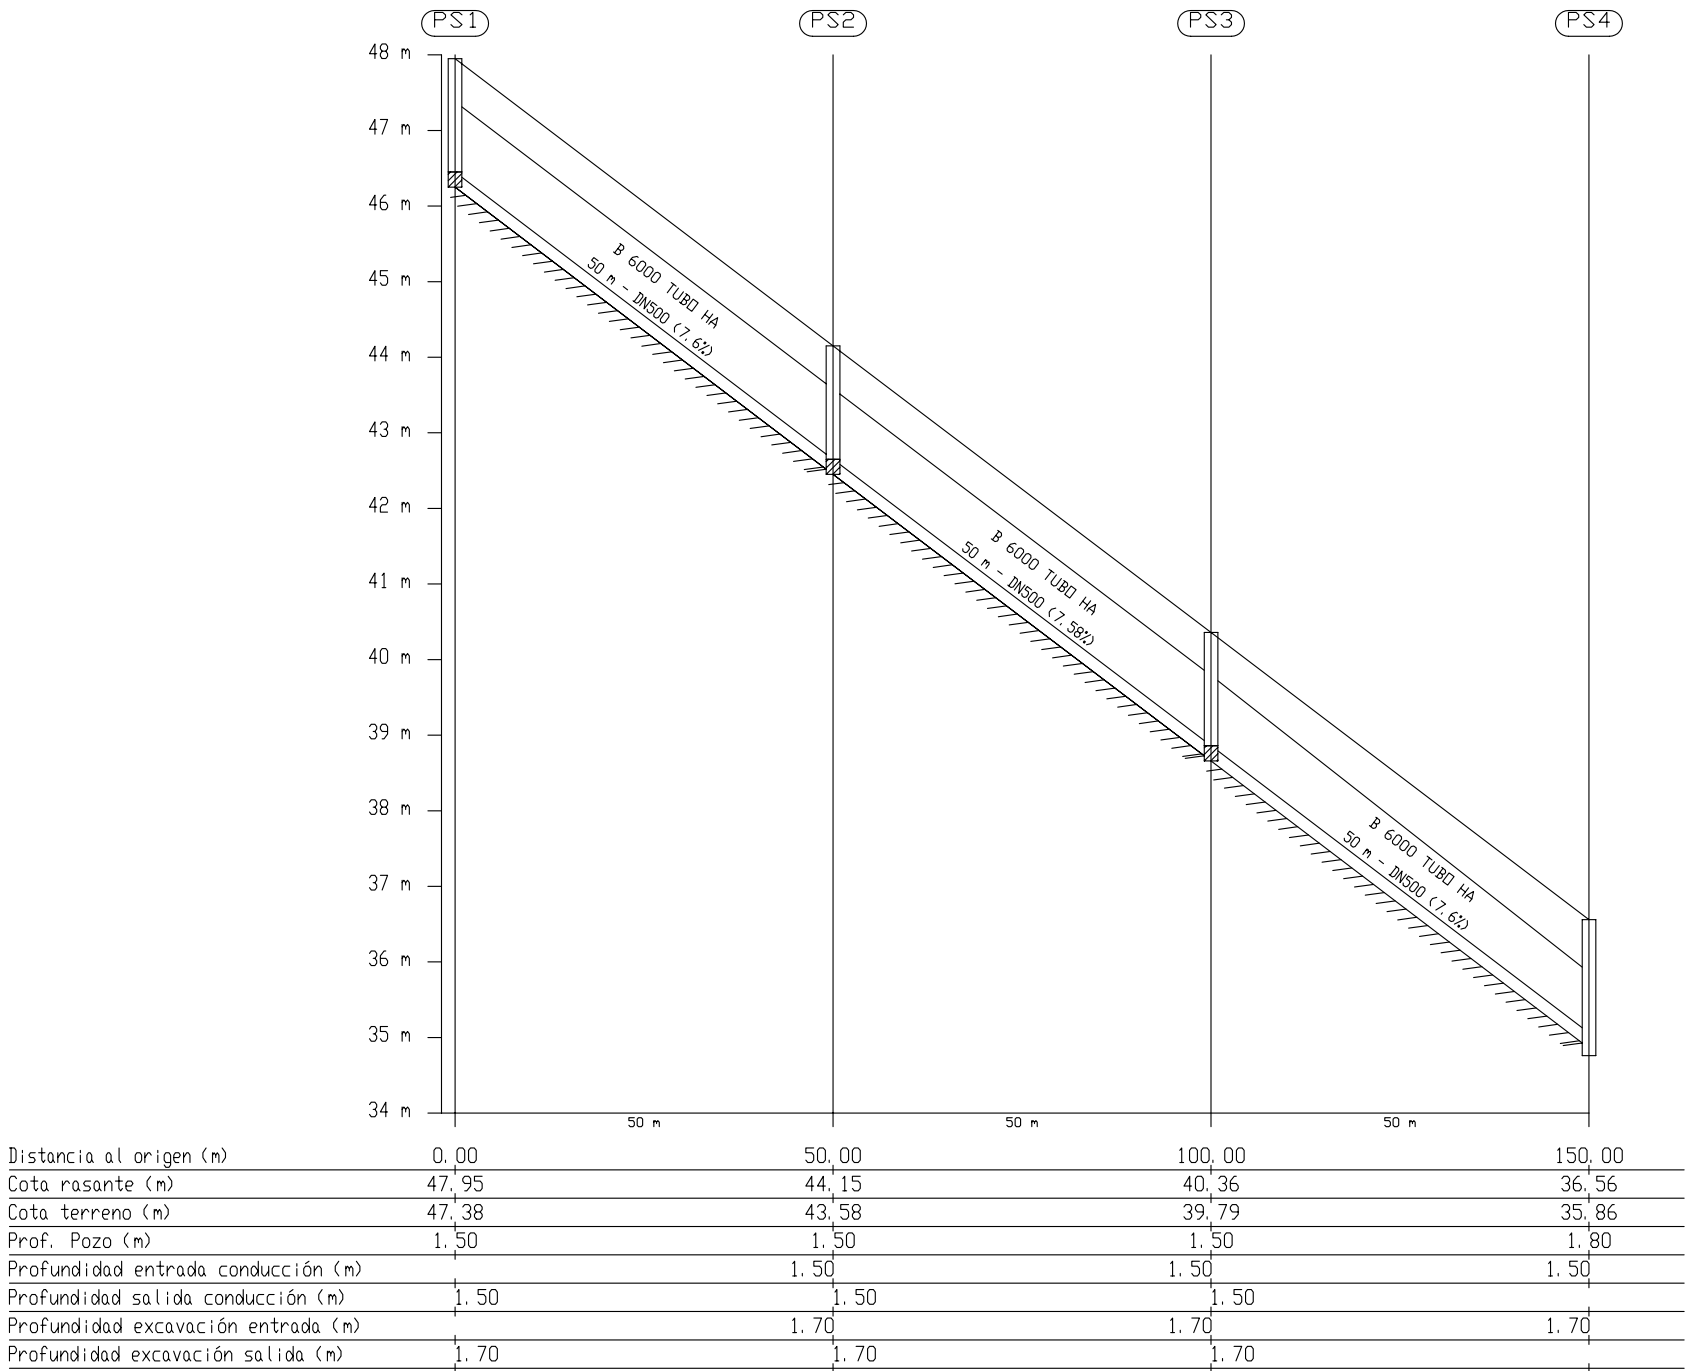

Longitudinal 4

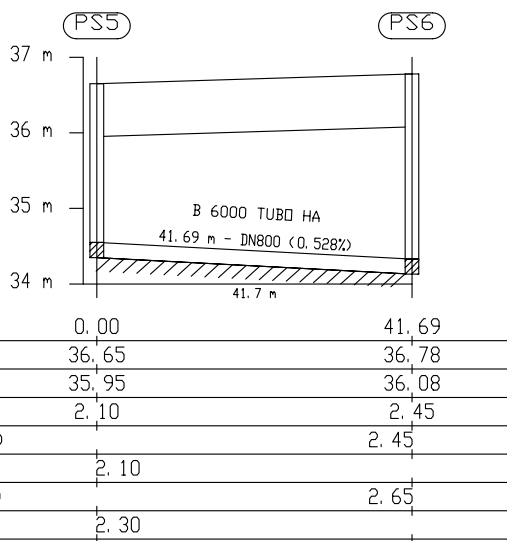

Longitudinal 6

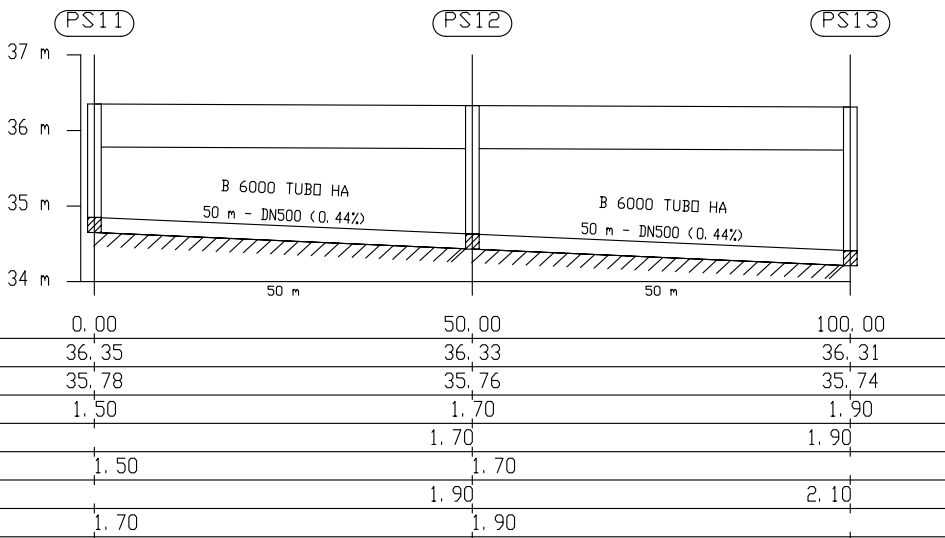

Longitudinal 7

EXCMO. AYUNTAMIENTO DE REDOVAN

PROYECTO DE URBANIZACION:

POLIGONO INDUSTRIAL SAN CARLOS
T.M. REDOVAN (ALICANTE)

PLANO:

PERFILES LONGITUDINALES

AUTOR DEL PROYECTO:

ENRIQUE MAZA MARTIN


ESCALA H:1/1000
ESCALA V:1/100

FECHA:

MARZO 2002


PLANO N°:

7.3.4

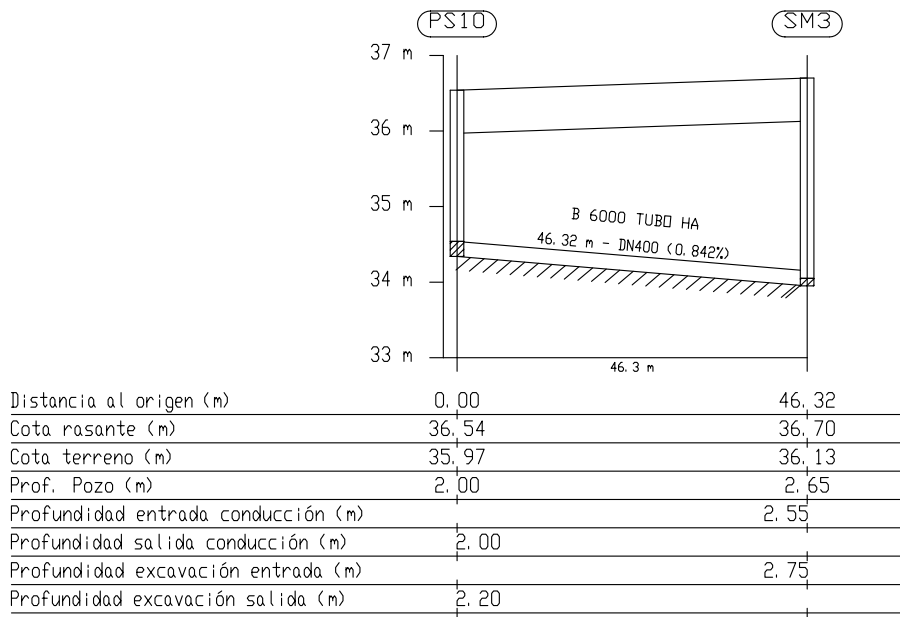


Longitudinal 1

RAMAL CENTRAL

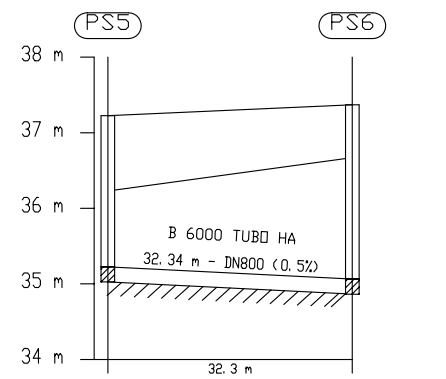


Distancia al origen (m)	0,00	32,34
Cota rasante (m)	37,23	37,37
Cota terreno (m)	36,23	36,67
Prof. Pozo (m)	2,00	2,30
Profundidad entrada conducción (m)		2,30
Profundidad salida conducción (m)	2,00	
Profundidad excavación entrada (m)		2,50
Profundidad excavación salida (m)	2,20	


Longitudinal 3

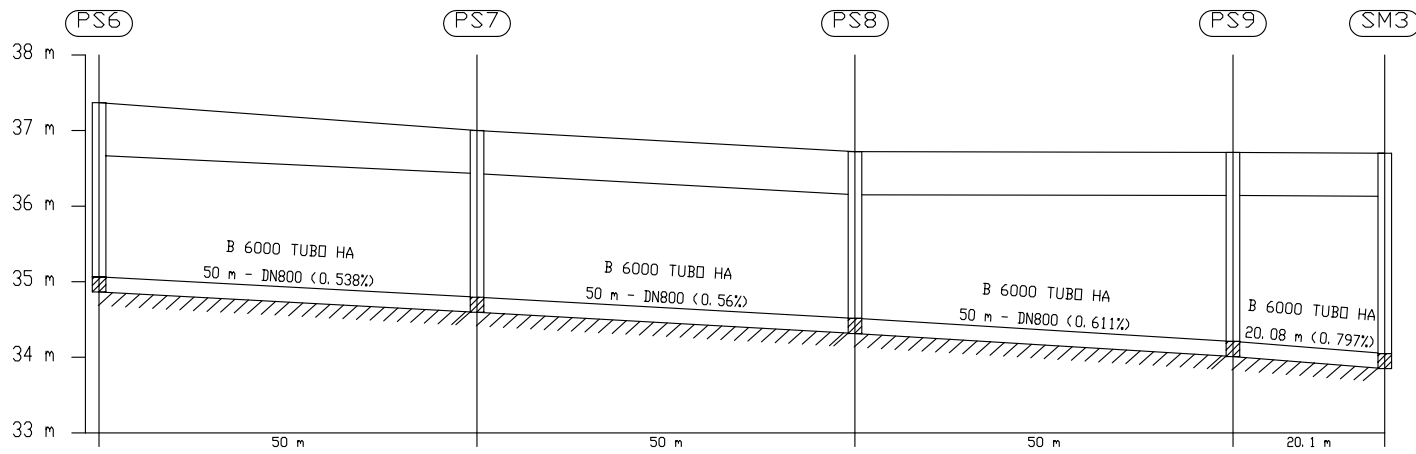


Longitudinal 2

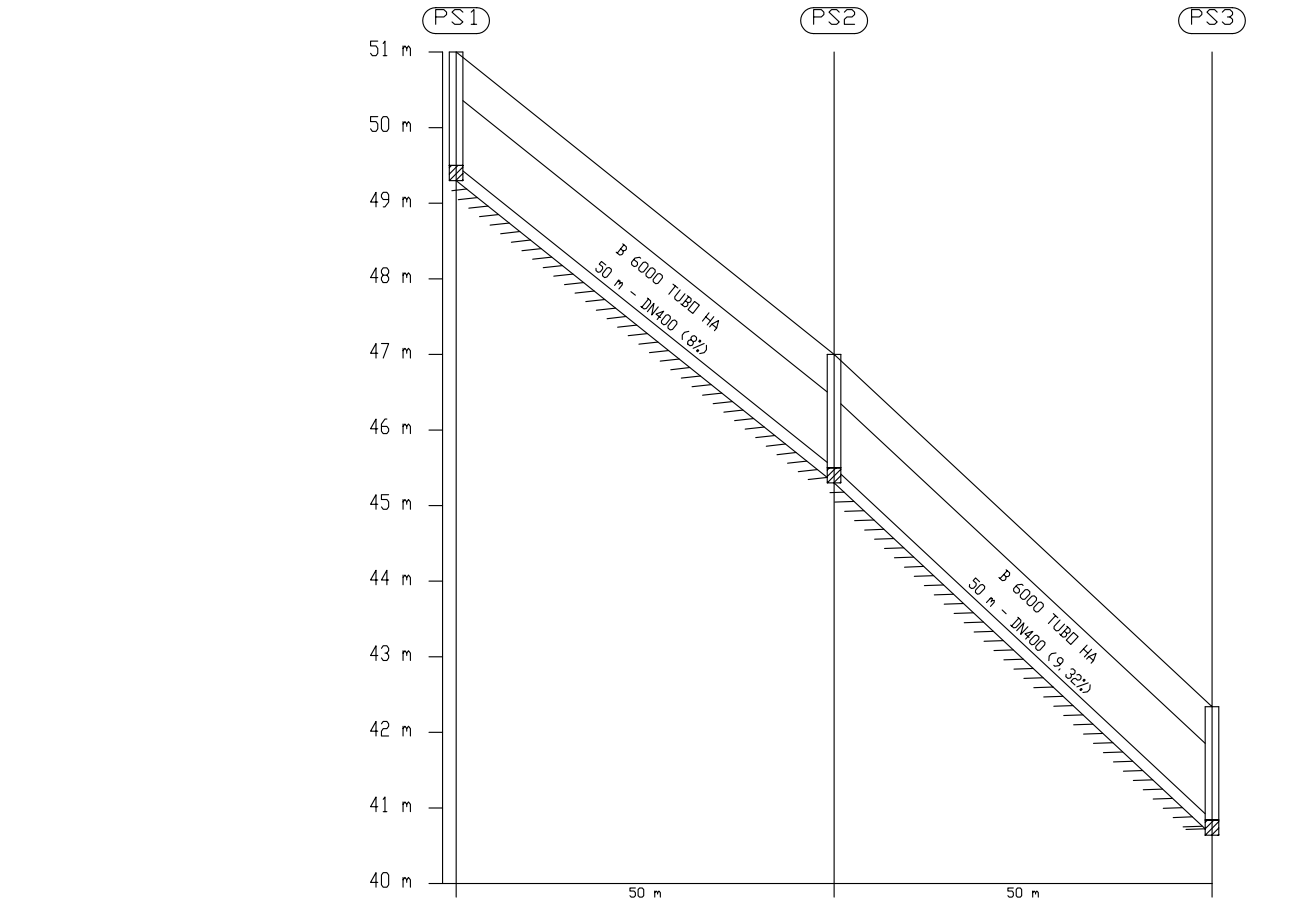

Longitudinal 5

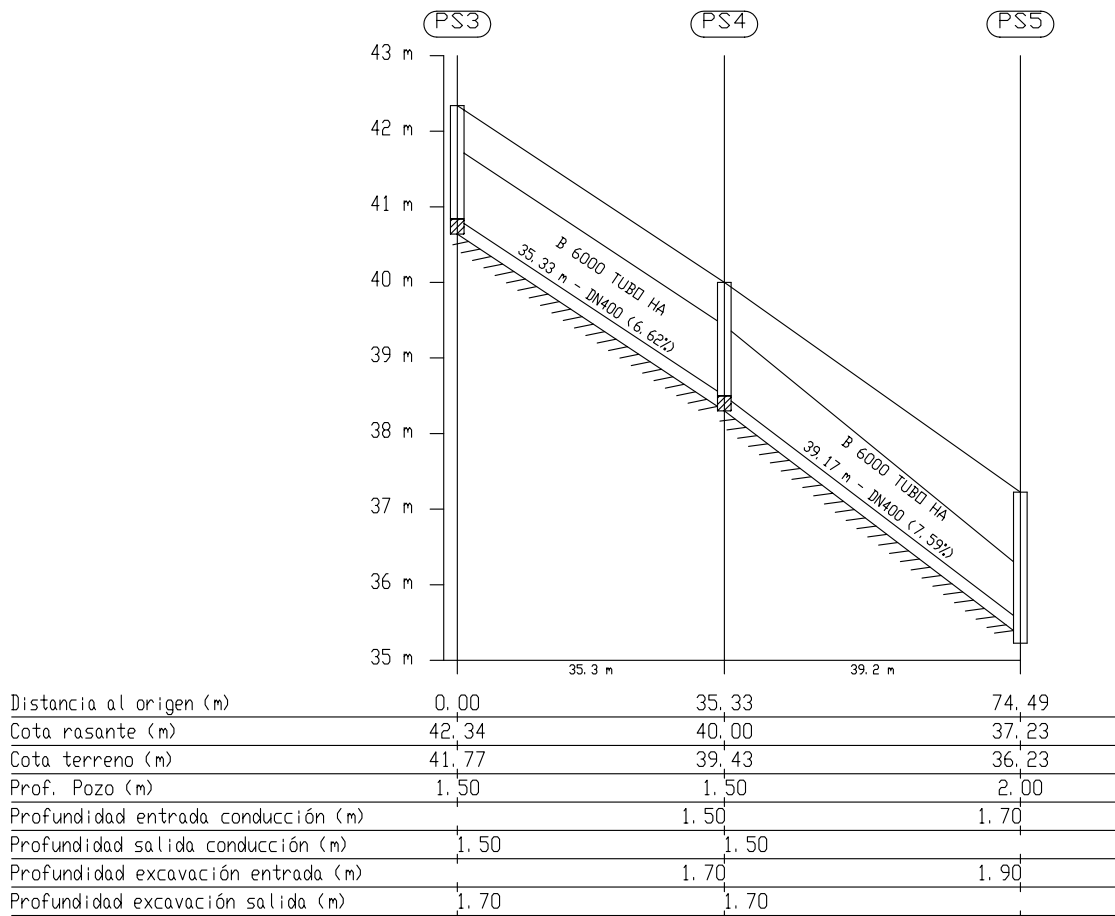

Longitudinal 4

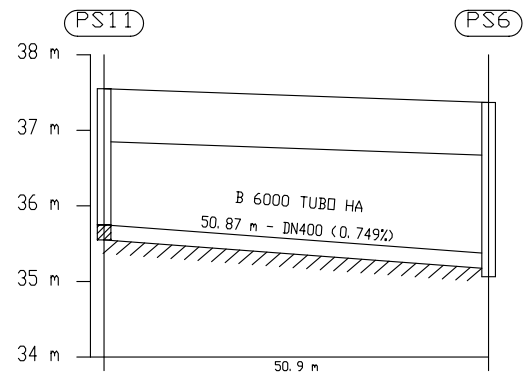

Distancia al origen (m)	0,00	50,87
Cota rasante (m)	37,55	37,37
Cota terreno (m)	36,85	36,67
Prof. Pozo (m)	1,80	2,30
Profundidad entrada conducción (m)		2,00
Profundidad salida conducción (m)	1,80	
Profundidad excavación entrada (m)		2,20
Profundidad excavación salida (m)	2,00	

Longitudinal 6

EXCMO. AYUNTAMIENTO DE REDOVAN			
PROYECTO DE URBANIZACION:		M&K INGENIERÍA CIVIL	
POLIGONO INDUSTRIAL SAN CARLOS T.M. REDOVAN (ALICANTE)			
PLANO:			
PERFILES LONGITUDINALES			
AUTOR DEL PROYECTO:		ESCALA H:1/1000 ESCALA V:1/100	FECHA: MARZO 2002
ENRIQUE MAZA MARTIN			PLANO N°: 7.3.3

EXCMO. AYUNTAMIENTO DE REDOVAN

PROYECTO DE URBANIZACION:

POLIGONO INDUSTRIAL SAN CARLOS

T.M. REDOVAN (ALICANTE)

INGENIERIA CIVIL

M&K

PLANO:

RED DE TELEFONIA. PLANTA GENERAL

AUTOR DEL PROYECTO: ENRIQUE MAZA MARTIN
FECHA: MARZO 2002
PLANO N.º: 8.1

LIMITE DEL SECTOR

EQUIPAMIENTO COMERCIAL

EQUIPAMIENTO SOCIAL

EQUIPAMIENTO DEPORTIVO

ARMARIO DE INTERCONEXION (A)

ARMARIO DE DISTRIBUCION CON PEDESTAL

ARQUETA TIPO D

ARQUETA TIPO H



ARQUETA TIPO M

ACOMETIDA DE ENTRADA A PARCELA

CANALIZACION DE TUBOS 4PVC ø110 mm
(PUEDE COINCIDIR CON TUBOS ø63 mm)

CANALIZACION DE TUBOS 4PVC DE ø63 mm
(PUEDE COINCIDIR CON TUBOS ø110 mm)

NOTA : CONDUCTOS DE PVC DOBLE PARED LISA INTERIOR

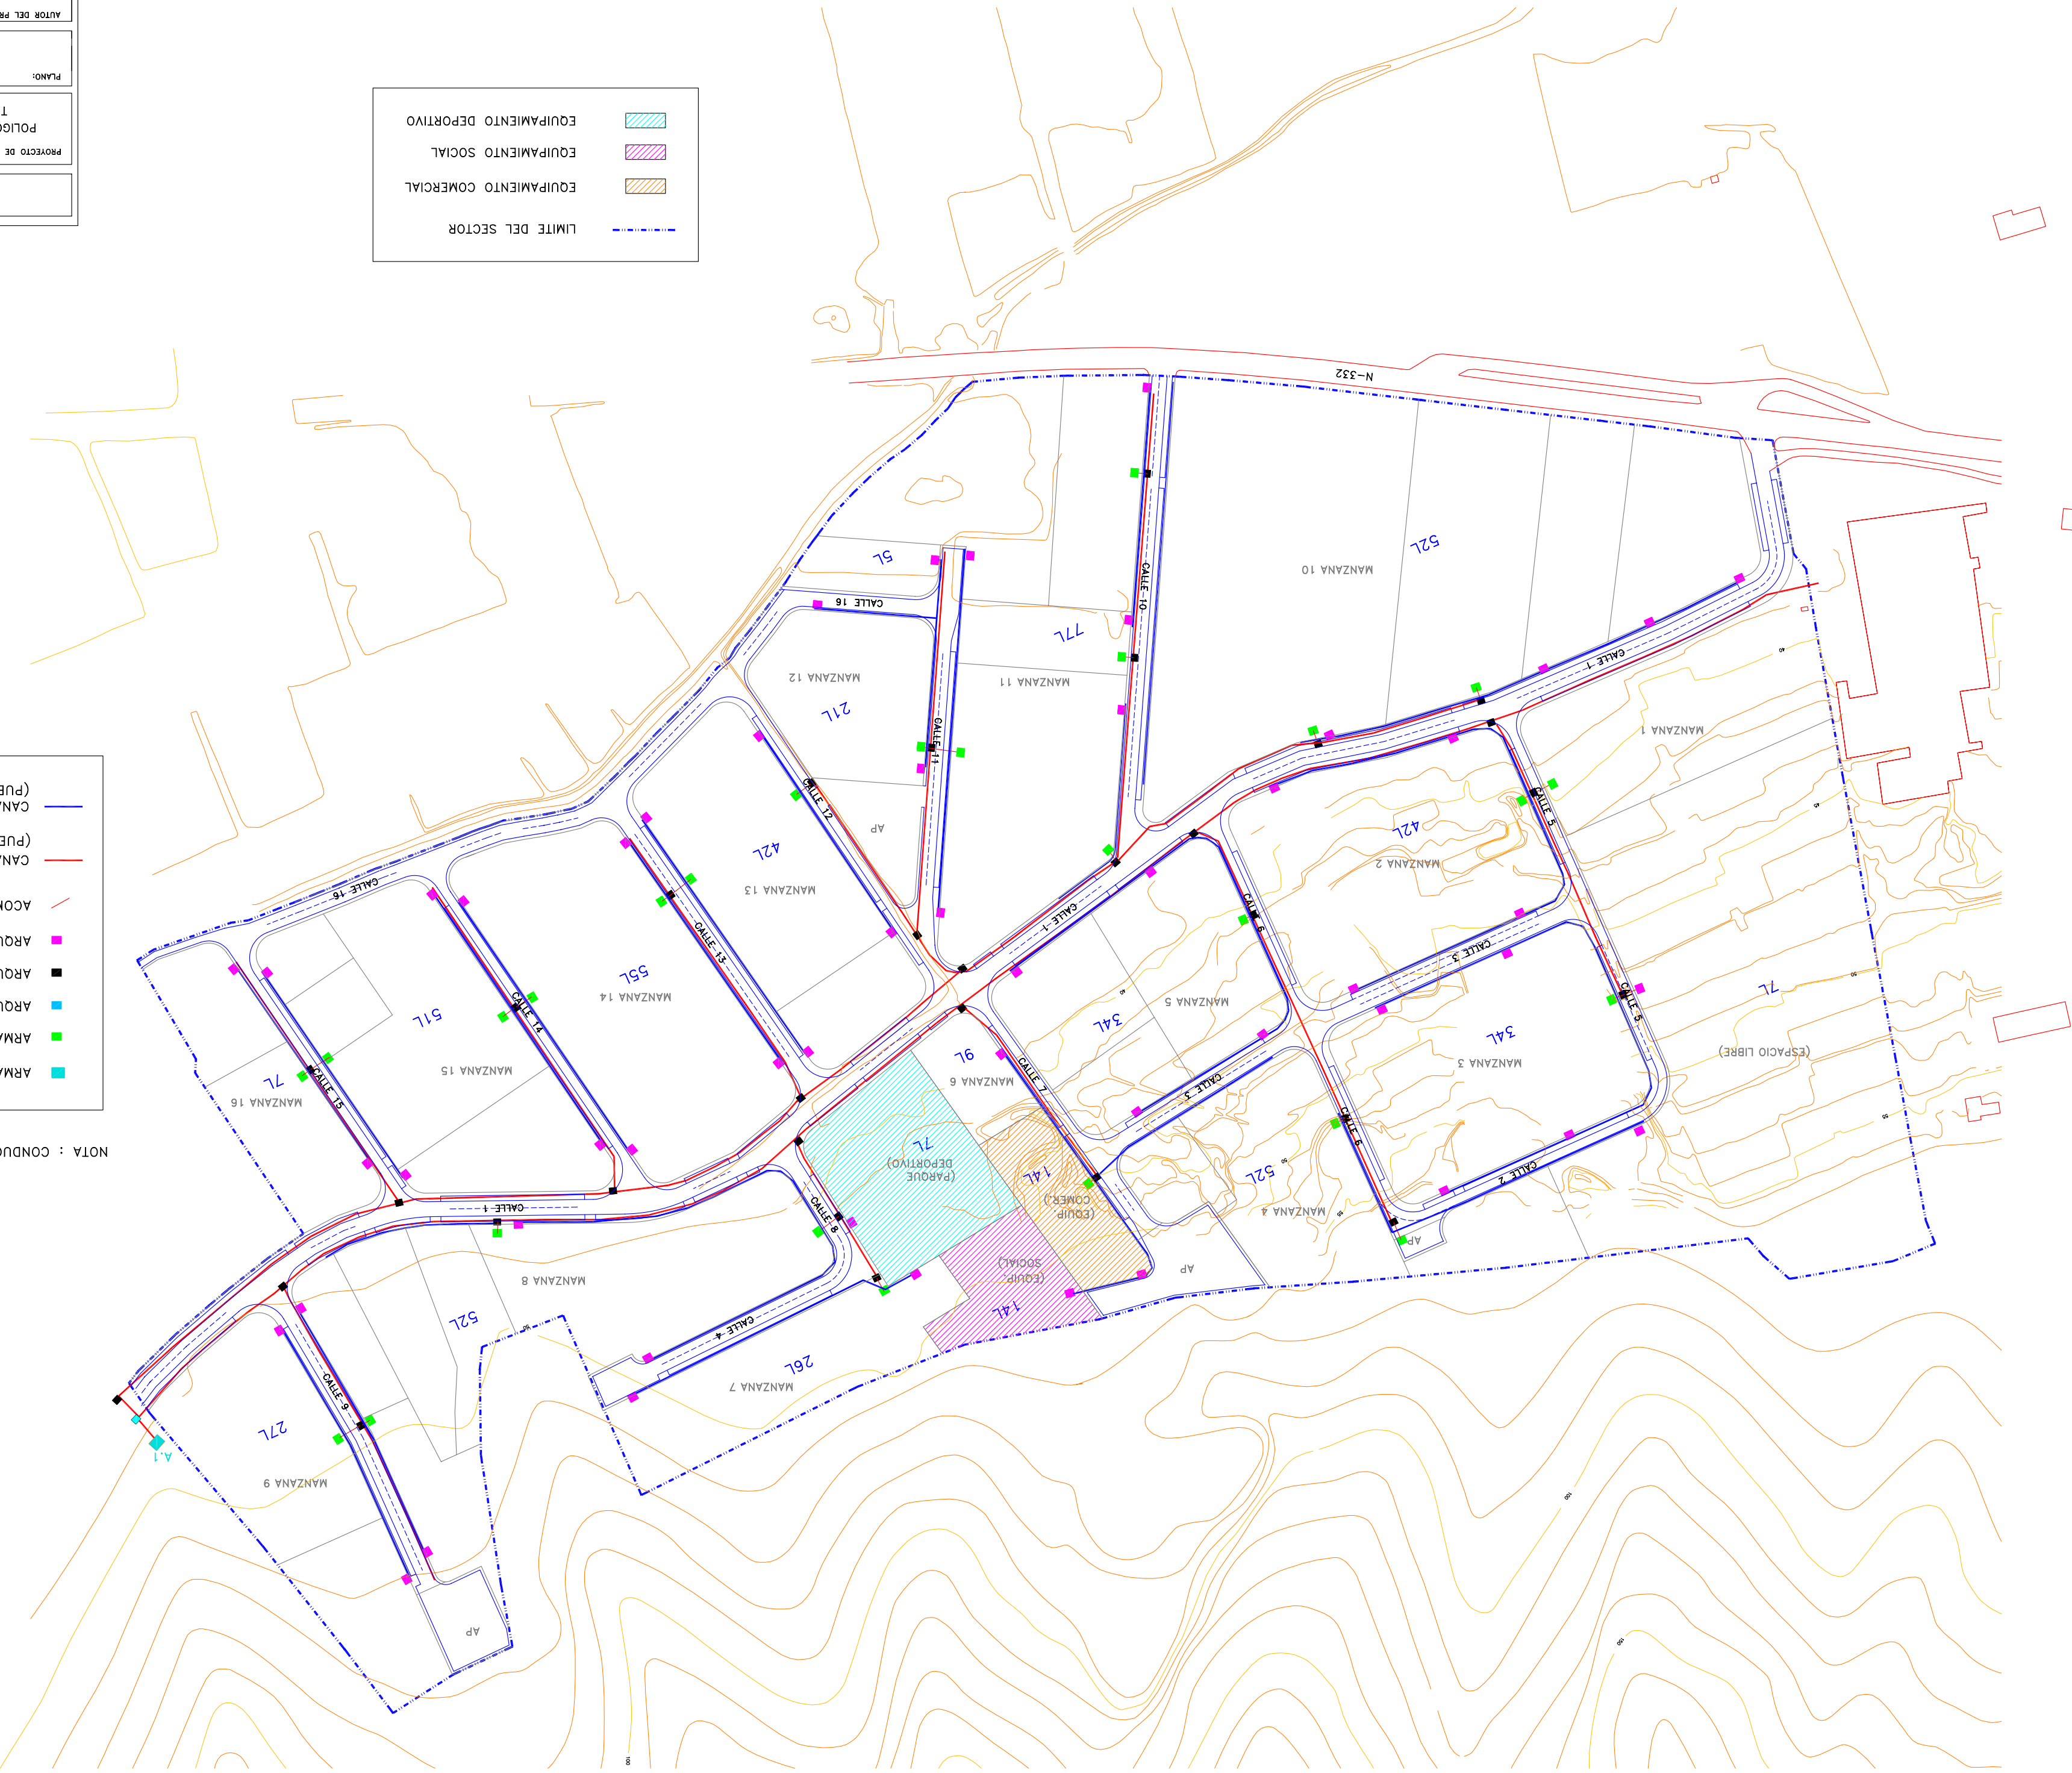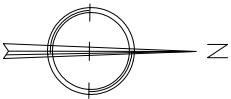

EXCMO. AYUNTAMIENTO DE REDOVAN

PROYECTO DE URBANIZACION:

POLIGONO INDUSTRIAL SAN CARLOS

T.M. REDOVAN (ALICANTE)

M&K

INGENIERIA CIVIL

PLANO:

ALINEACIONES, COTAS Y RASANTES. PLANTA GENERAL

AUTOR DEL PROYECTO:

ENRIQUE MAZA MARTIN

ESCALA 1/2.000

FECHA:

MARZO 2002

PLANO N°:

9.1

LIMITE DEL SECTOR

EJE CALLES

COTA DE CALLES

EQUIPAMIENTO COMERCIAL

EQUIPAMIENTO SOCIAL

EQUIPAMIENTO DEPORTIVO

CALLE 15m BIDIRECCIONAL
TIPO 1
CALLE 1

CALLE 12m BIDIRECCIONAL
TIPO 2
CALLE 3 CALLE 9
CALLE 10 CALLE 4
CALLE 11 CALLE 8
CALLE 13 CALLE 7

CALLE 10m BIDIRECCIONAL
TIPO 3
CALLE 16

CALLE 9m UNIDIRECCIONAL
TIPO 4
CALLE 15 CALLE 5
CALLE 14 CALLE 6
CALLE 12

CALLE 5m UNIDIRECCIONAL
TIPO 5
CALLE 16

Nota: calle 7 tiene section tipo 2 y section tipo 3
calle 16 tiene section tipo 3 y section tipo 5

EXCMO. AYUNTAMIENTO DE REDOVAN

PROYECTO DE URBANIZACION:

POLIGONO INDUSTRIAL SAN CARLOS
T.M. REDOVAN (ALICANTE)

INGENIERIA CIVIL
M&K

PLANO:SEÑALIZACION. PLANTA GENERAL

AUTOR DEL PROYECTO:

ENRIQUE MAZA MARTIN

FECHA:

MARZO 2002

PLANO N.º:

9.2

ESCALA 1/2.000

0200406080

LIMITE DEL SECTOR

EQUIPAMIENTO COMERCIAL

EQUIPAMIENTO SOCIAL

EQUIPAMIENTO DEPORTIVO

SEÑALIZACION VERTICAL

R-2

R-301

R-101

R-1

R-302

R-303

S-13

S-11

SEÑAL EN PLANTA

S-13

S-11

R-302

R-303

R-101

R-1

S-13

S-11

SEÑALIZACION HORIZONTAL

PASO DE PEATONES

SEÑALIZACION HORIZONTAL

CEDA EL PASO

SENTIDO DE CIRCULACION

VADO EN ACERA PARA PASO DE PEATONES

EXCMO. AYUNTAMIENTO DE REDOVAN

PROYECTO DE URBANIZACION:

POLIGONO INDUSTRIAL SAN CARLOS
T.M. REDOVAN (ALICANTE)

INGENIERIA CIVIL
M&K

PLANO:
JARDINERIA Y MOBILIARIO. PLANTA GENERAL

AUTOR DEL PROYECTO:
ENRIQUE MAZA MARTIN

ESCALA 1/2.000

FECHA:
MARZO 2002

PLANO N°:
10.1

LIMITE DEL SECTOR

EQUIPAMIENTO COMERCIAL

EQUIPAMIENTO SOCIAL

EQUIPAMIENTO DEPORTIVO

PINO CARRASCO

TOMILLO Y ROMERO

PERIPLOCA

PAPELERA Y BANCO

HERBACEAS

PASEO PEATONAL (ADOQUIN)

TALUD



TIERRA VEGETAL

PAPELERA EN ZONA VERDE (TABILLAS DE MADERA)


PAPELERA PVC ADOSADA A BACULO DE ALUMBRADO

PUNTO ECOLOGICO (4 CONTENEDORES)
(POSICION DEFINITIVA A CONCRETAR)


MURO RIBAZO

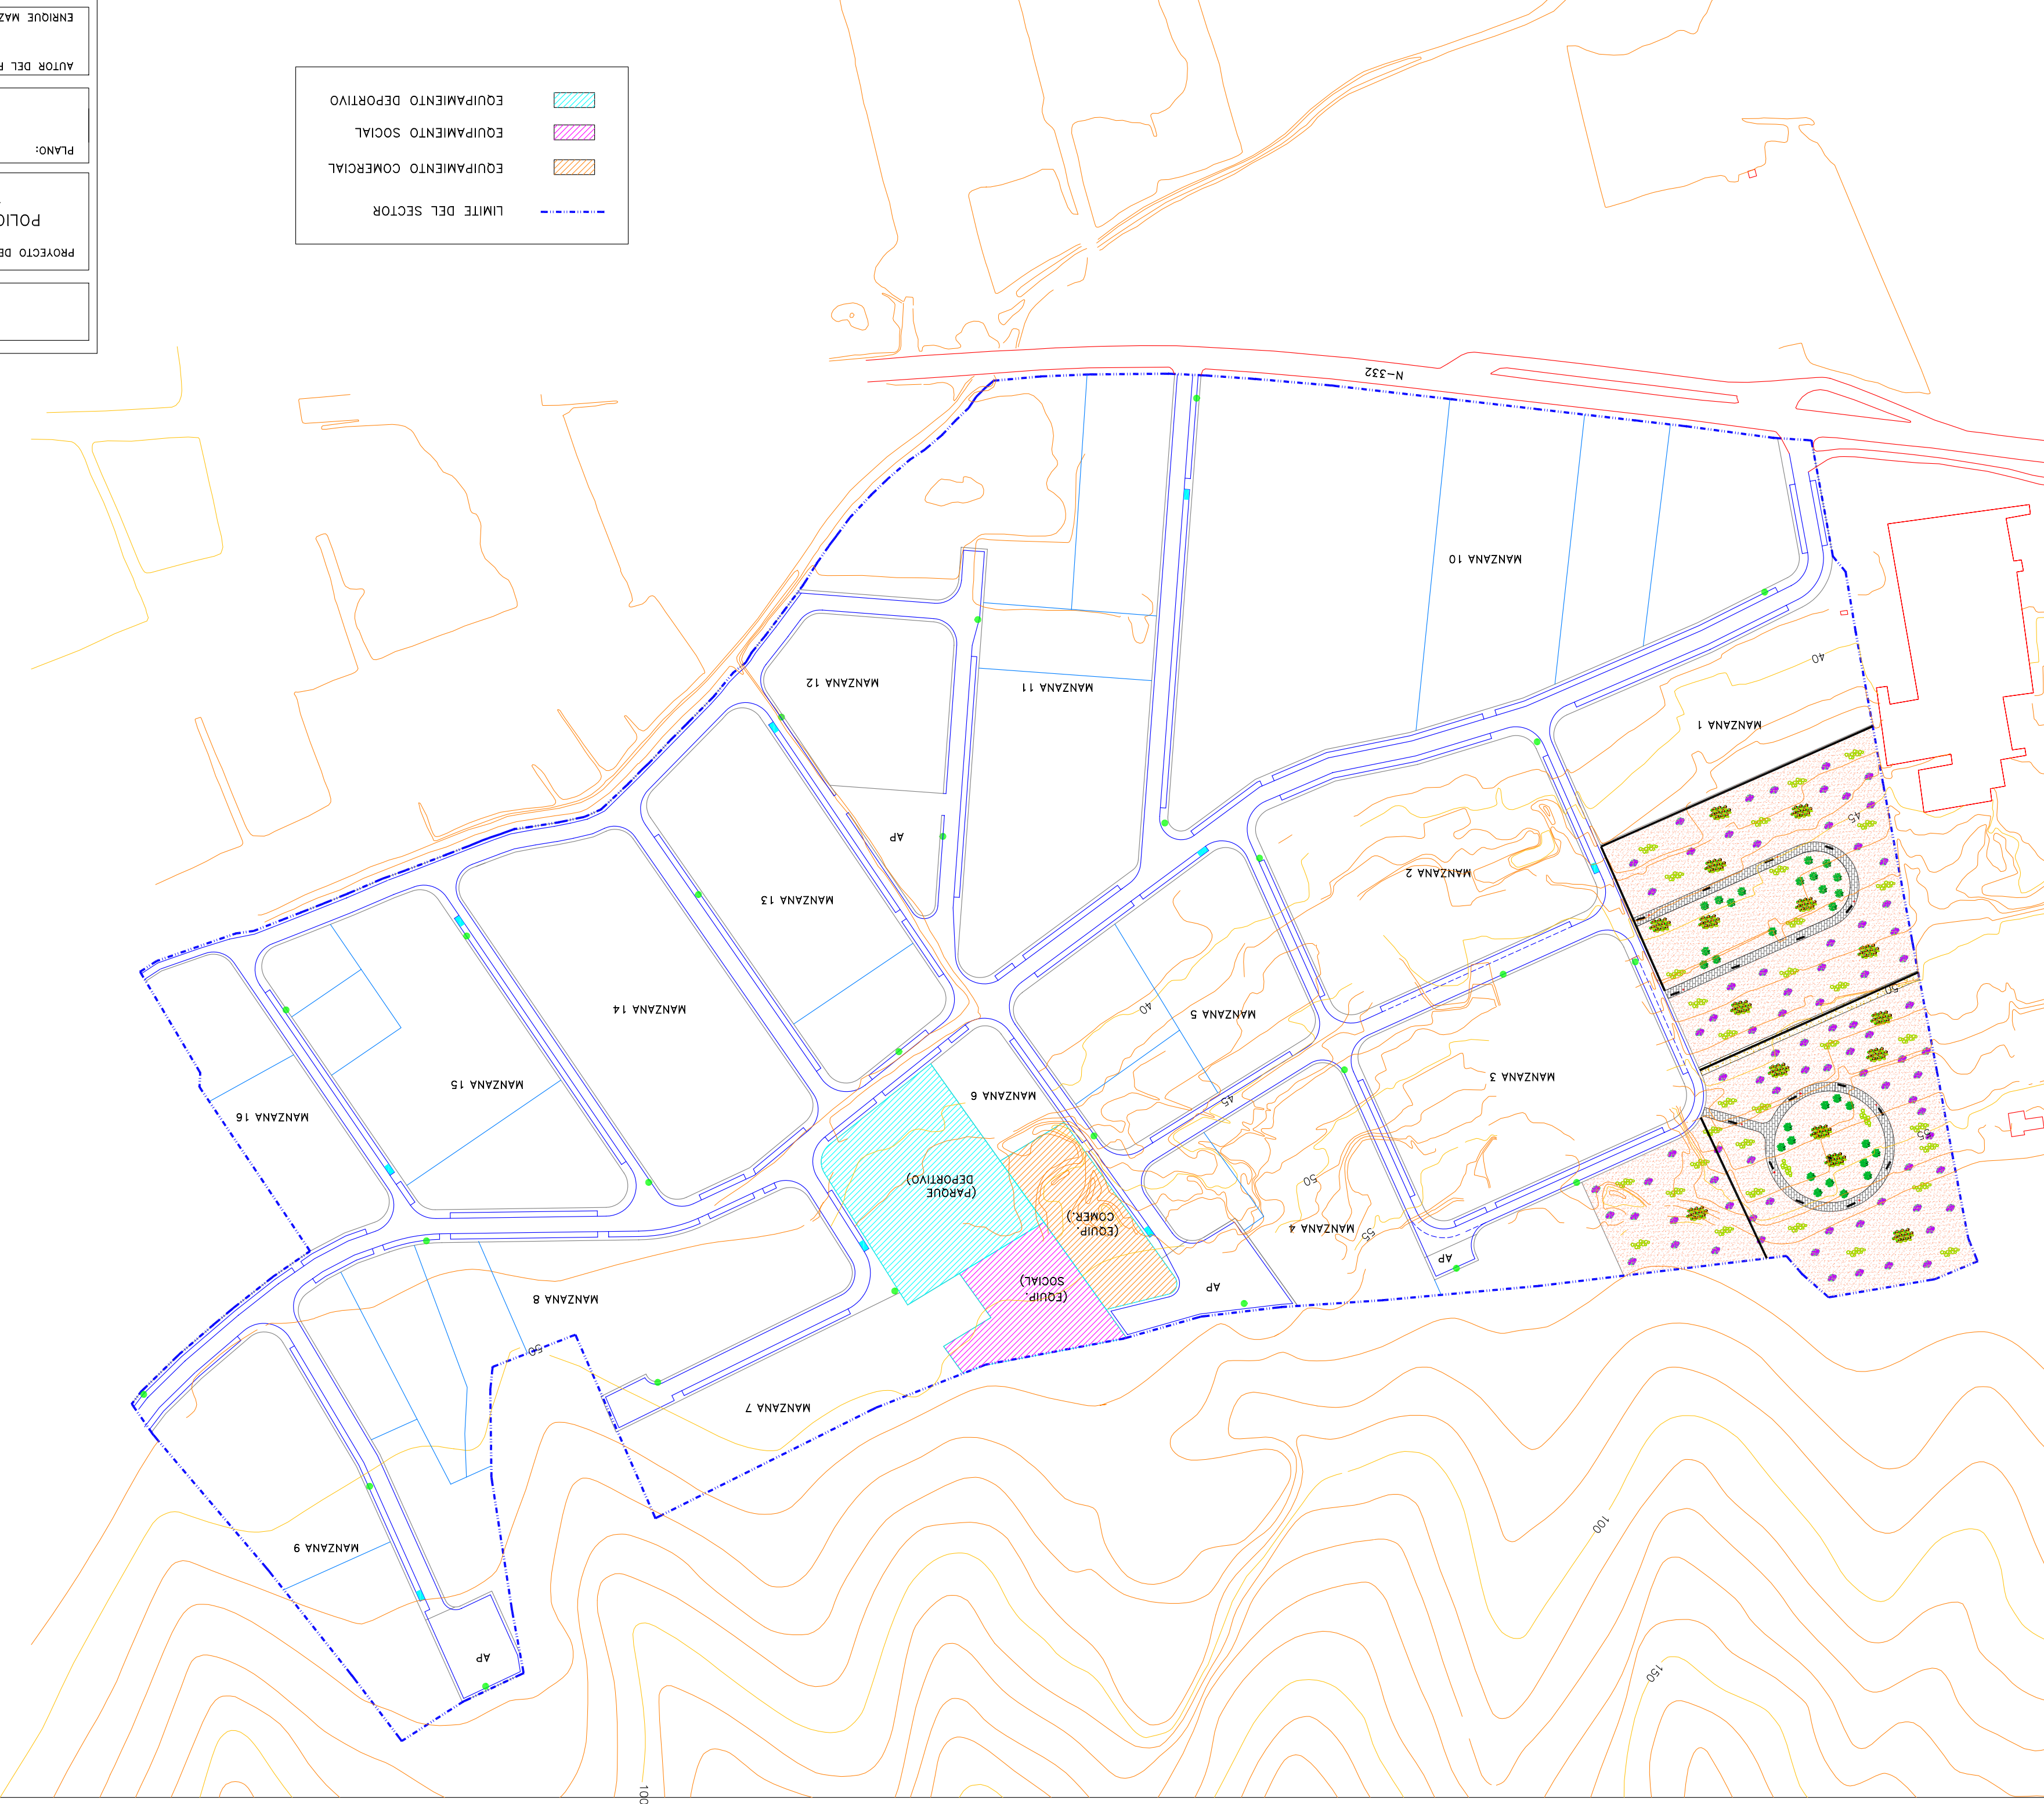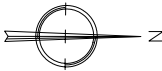

SECCION TIPO 2

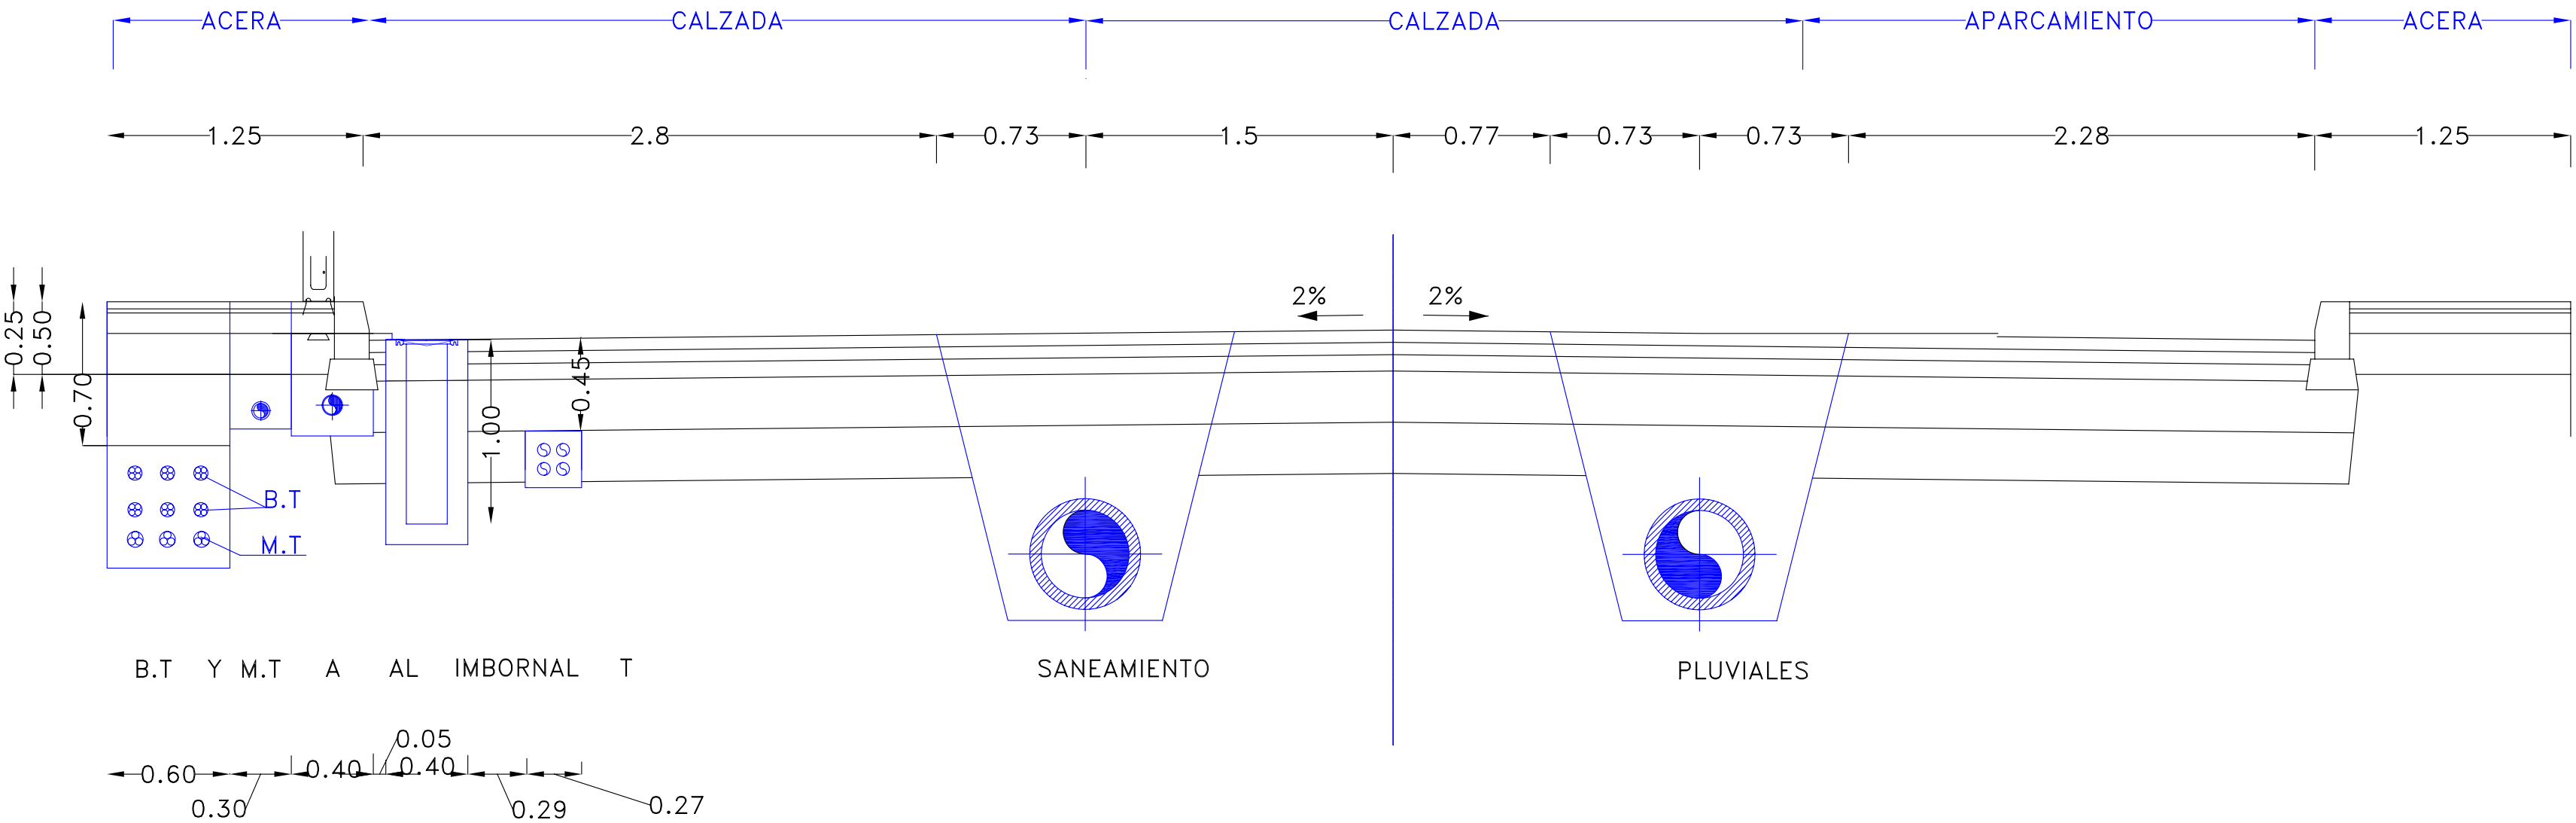

SECCION TIPO 3

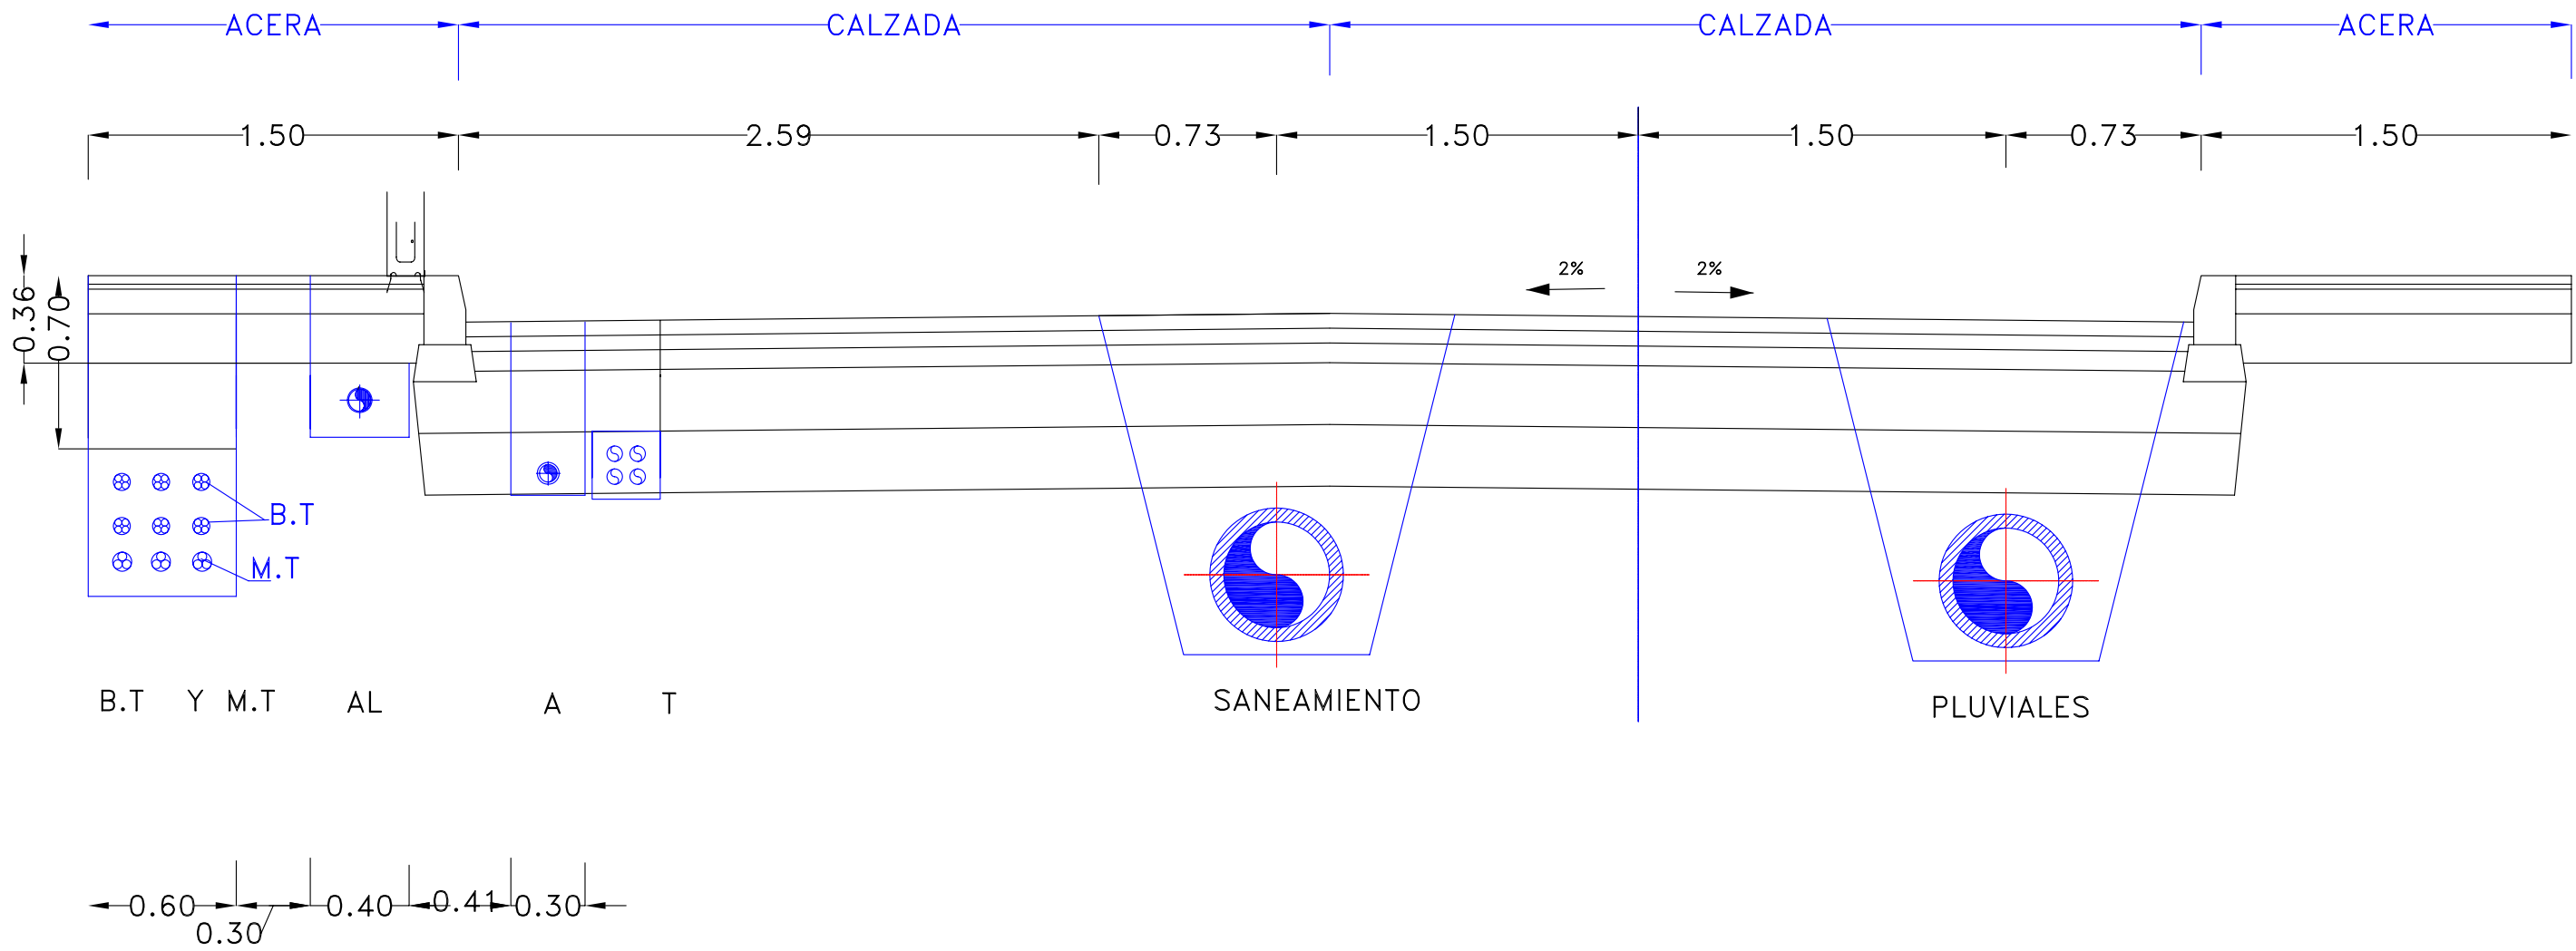

BT= BAJA TENSION
MT= MEDIA TENSION
AL= ALUMBRADO
A= AGUA POTABLE
T= TELEFONIA

EXCMO. AYUNTAMIENTO DE REDOVAN

M&K
INGENIERÍA CIVIL

PROYECTO DE URBANIZACION:
POLIGONO INDUSTRIAL SAN CARLOS
T.M. REDOVAN (ALCANTE)

PLANO:
COORDINACION DE SERVICIOS

AUTOR DEL PROYECTO
ENRIQUE MAZA MARTIN

ESCALA:
S/E

FECHA:
MARZO 2002

PLANO N°:
11

EXCMO. AYUNTAMIENTO DE REDOVAN

PROYECTO DE URBANIZACION:

POLIGONO INDUSTRIAL SAN CARLOS
T.M. REDOVAN (ALICANTE)

M&K

INGENIERIA CIVIL

PLANO:

CENTROS TRANSFORMACION. PLANTA GENERAL

AUTOR DEL PROYECTO:

ENRIQUE MAZA MARTIN

ESCALA 1/2.000

20

0

20

40

60

80

FECHA:

MARZO 2002

PLANO N.º:

12.1

CENTROS DE TRANSFORMACION PREFABRICADO

LIMITE DEL SECTOR

EQUIPAMIENTO COMERCIAL

EQUIPAMIENTO SOCIAL

EQUIPAMIENTO DEPORTIVO

EXCMO. AYUNTAMIENTO DE REDOVAN

PROYECTO DE URBANIZACION:

POLIGONO INDUSTRIAL SAN CARLOS
T.M. REDOVAN (ALICANTE)

M&K

INGENIERIA CIVIL

PLANO:

RED DE MEDIA TENSION. PLANTA GENERAL

AUTOR DEL PROYECTO:

ENRIQUE MAZA MARTIN

FECHA:

MARZO 2002

ESCALA 1/2.000

20

0

20

40

60

80

12.2


PLANO N°:

LIMITE DEL SECTOR

EQUIPAMIENTO COMERCIAL

EQUIPAMIENTO SOCIAL

EQUIPAMIENTO DEPORTIVO

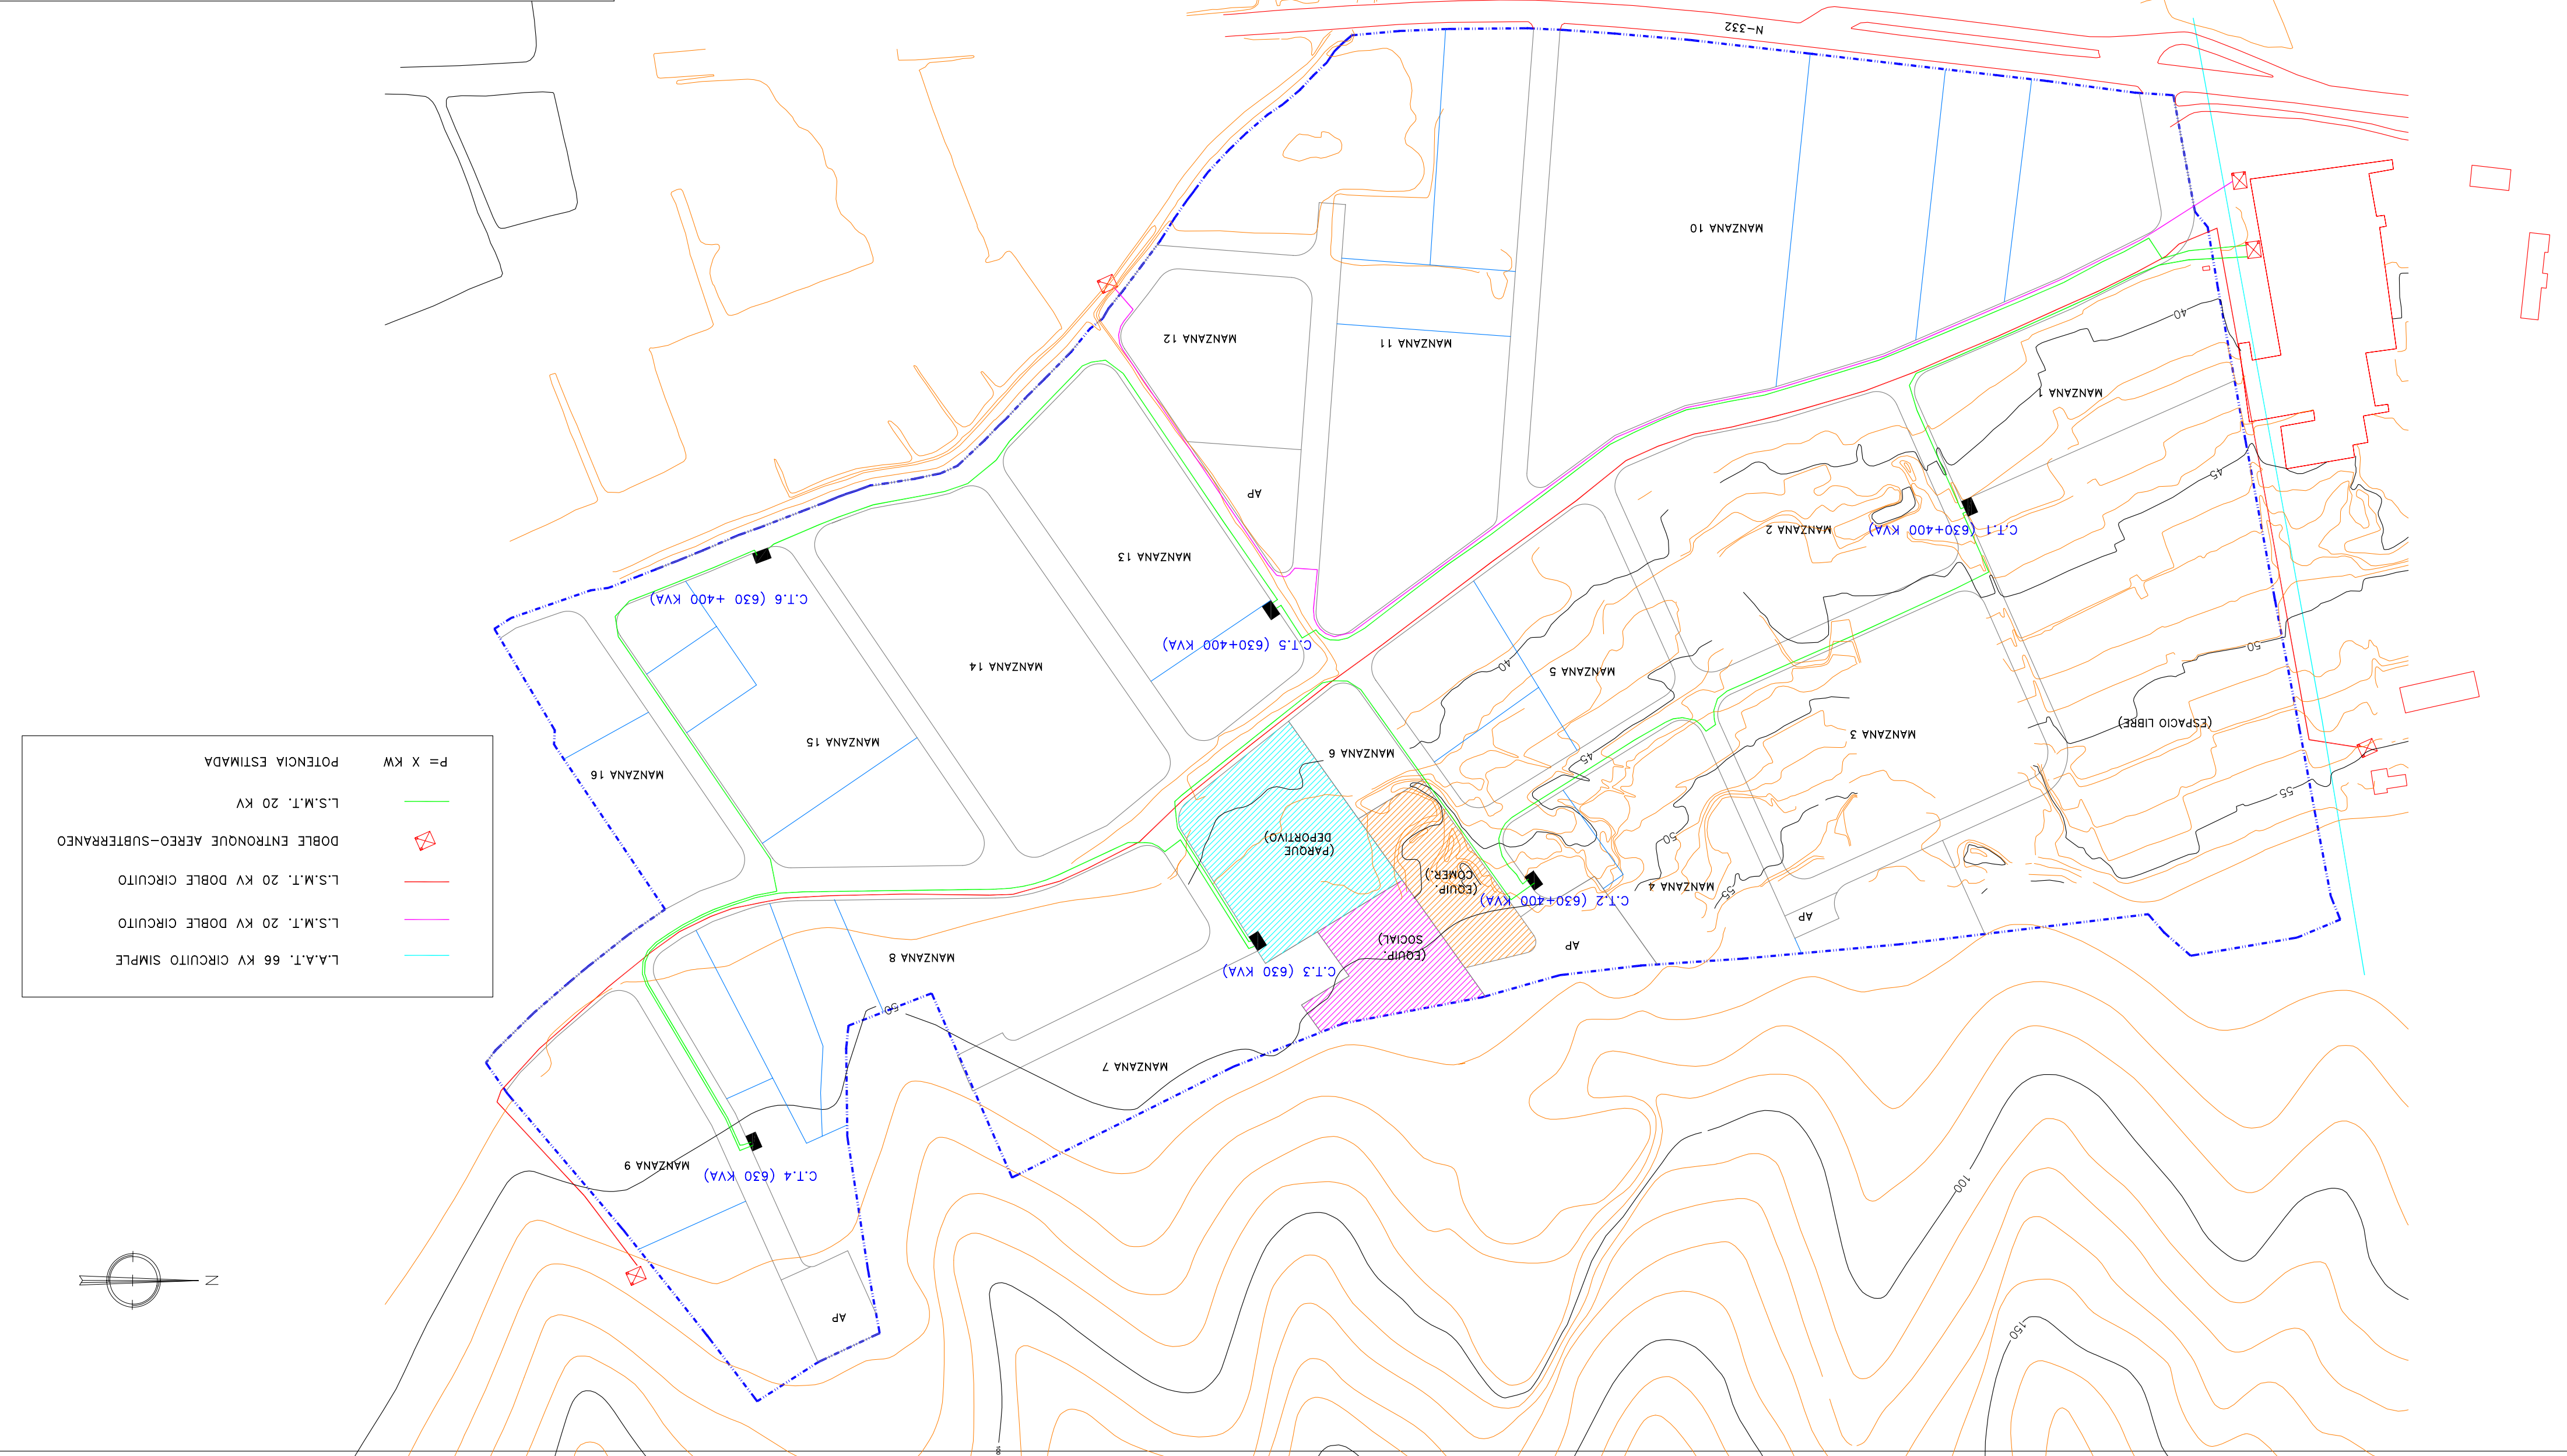

L.A.A.T. 66 KV CIRCUITO SIMPLE

L.S.M.T. 20 KV DOBLE CIRCUITO

L.S.M.T. 20 KV DOBLE CIRCUITO

DOBLE ENTRONQUE AEREO-SUBTERRANEO

L.S.M.T. 20 KV

P = X KW

POTENCIA ESTIMADA

EXCMO. AYUNTAMIENTO DE REDOVAN

PROYECTO DE URBANIZACION:

POLIGONO INDUSTRIAL SAN CARLOS

T.M. REDOVAN (ALICANTE)

M&K

INGENIERIA CIVIL

PLANO:

RED DE BAJA TENSION. PLANTA GENERAL

AUTOR DEL PROYECTO:

ENRIQUE MAZA MARTIN

ESCALA

1/2.000

FECHA:

MARZO 2002

PLANO N.º:

12.3

CENTROS DE TRANSFORMACION

PREFABRICADO

LIMITE DEL SECTOR

EQUIPAMIENTO COMERCIAL

EQUIPAMIENTO SOCIAL

EQUIPAMIENTO DEPORTIVO

SECCION 3x240+1x150 0.6/1KV AL

SECCION 3x150+1x95 0.6/1KV AL

1 C.G.P. 2 ACOMETIDAS

1 C.G.P. 1 ACOMETIDA

EXCMO. AYUNTAMIENTO DE REDOVAN

PROYECTO DE URBANIZACION:

POLIGONO INDUSTRIAL SAN CARLOS
T.M. REDOVAN (ALICANTE)

INGENIERIA CIVIL

M&K

PLANO: RED DE ALUMBRADO. PLANTA GENERAL

AUTOR DEL PROYECTO:


ENRIQUE MAZA MARTIN

FECHA:

MARZO 2002

PLANO N°:

12.4

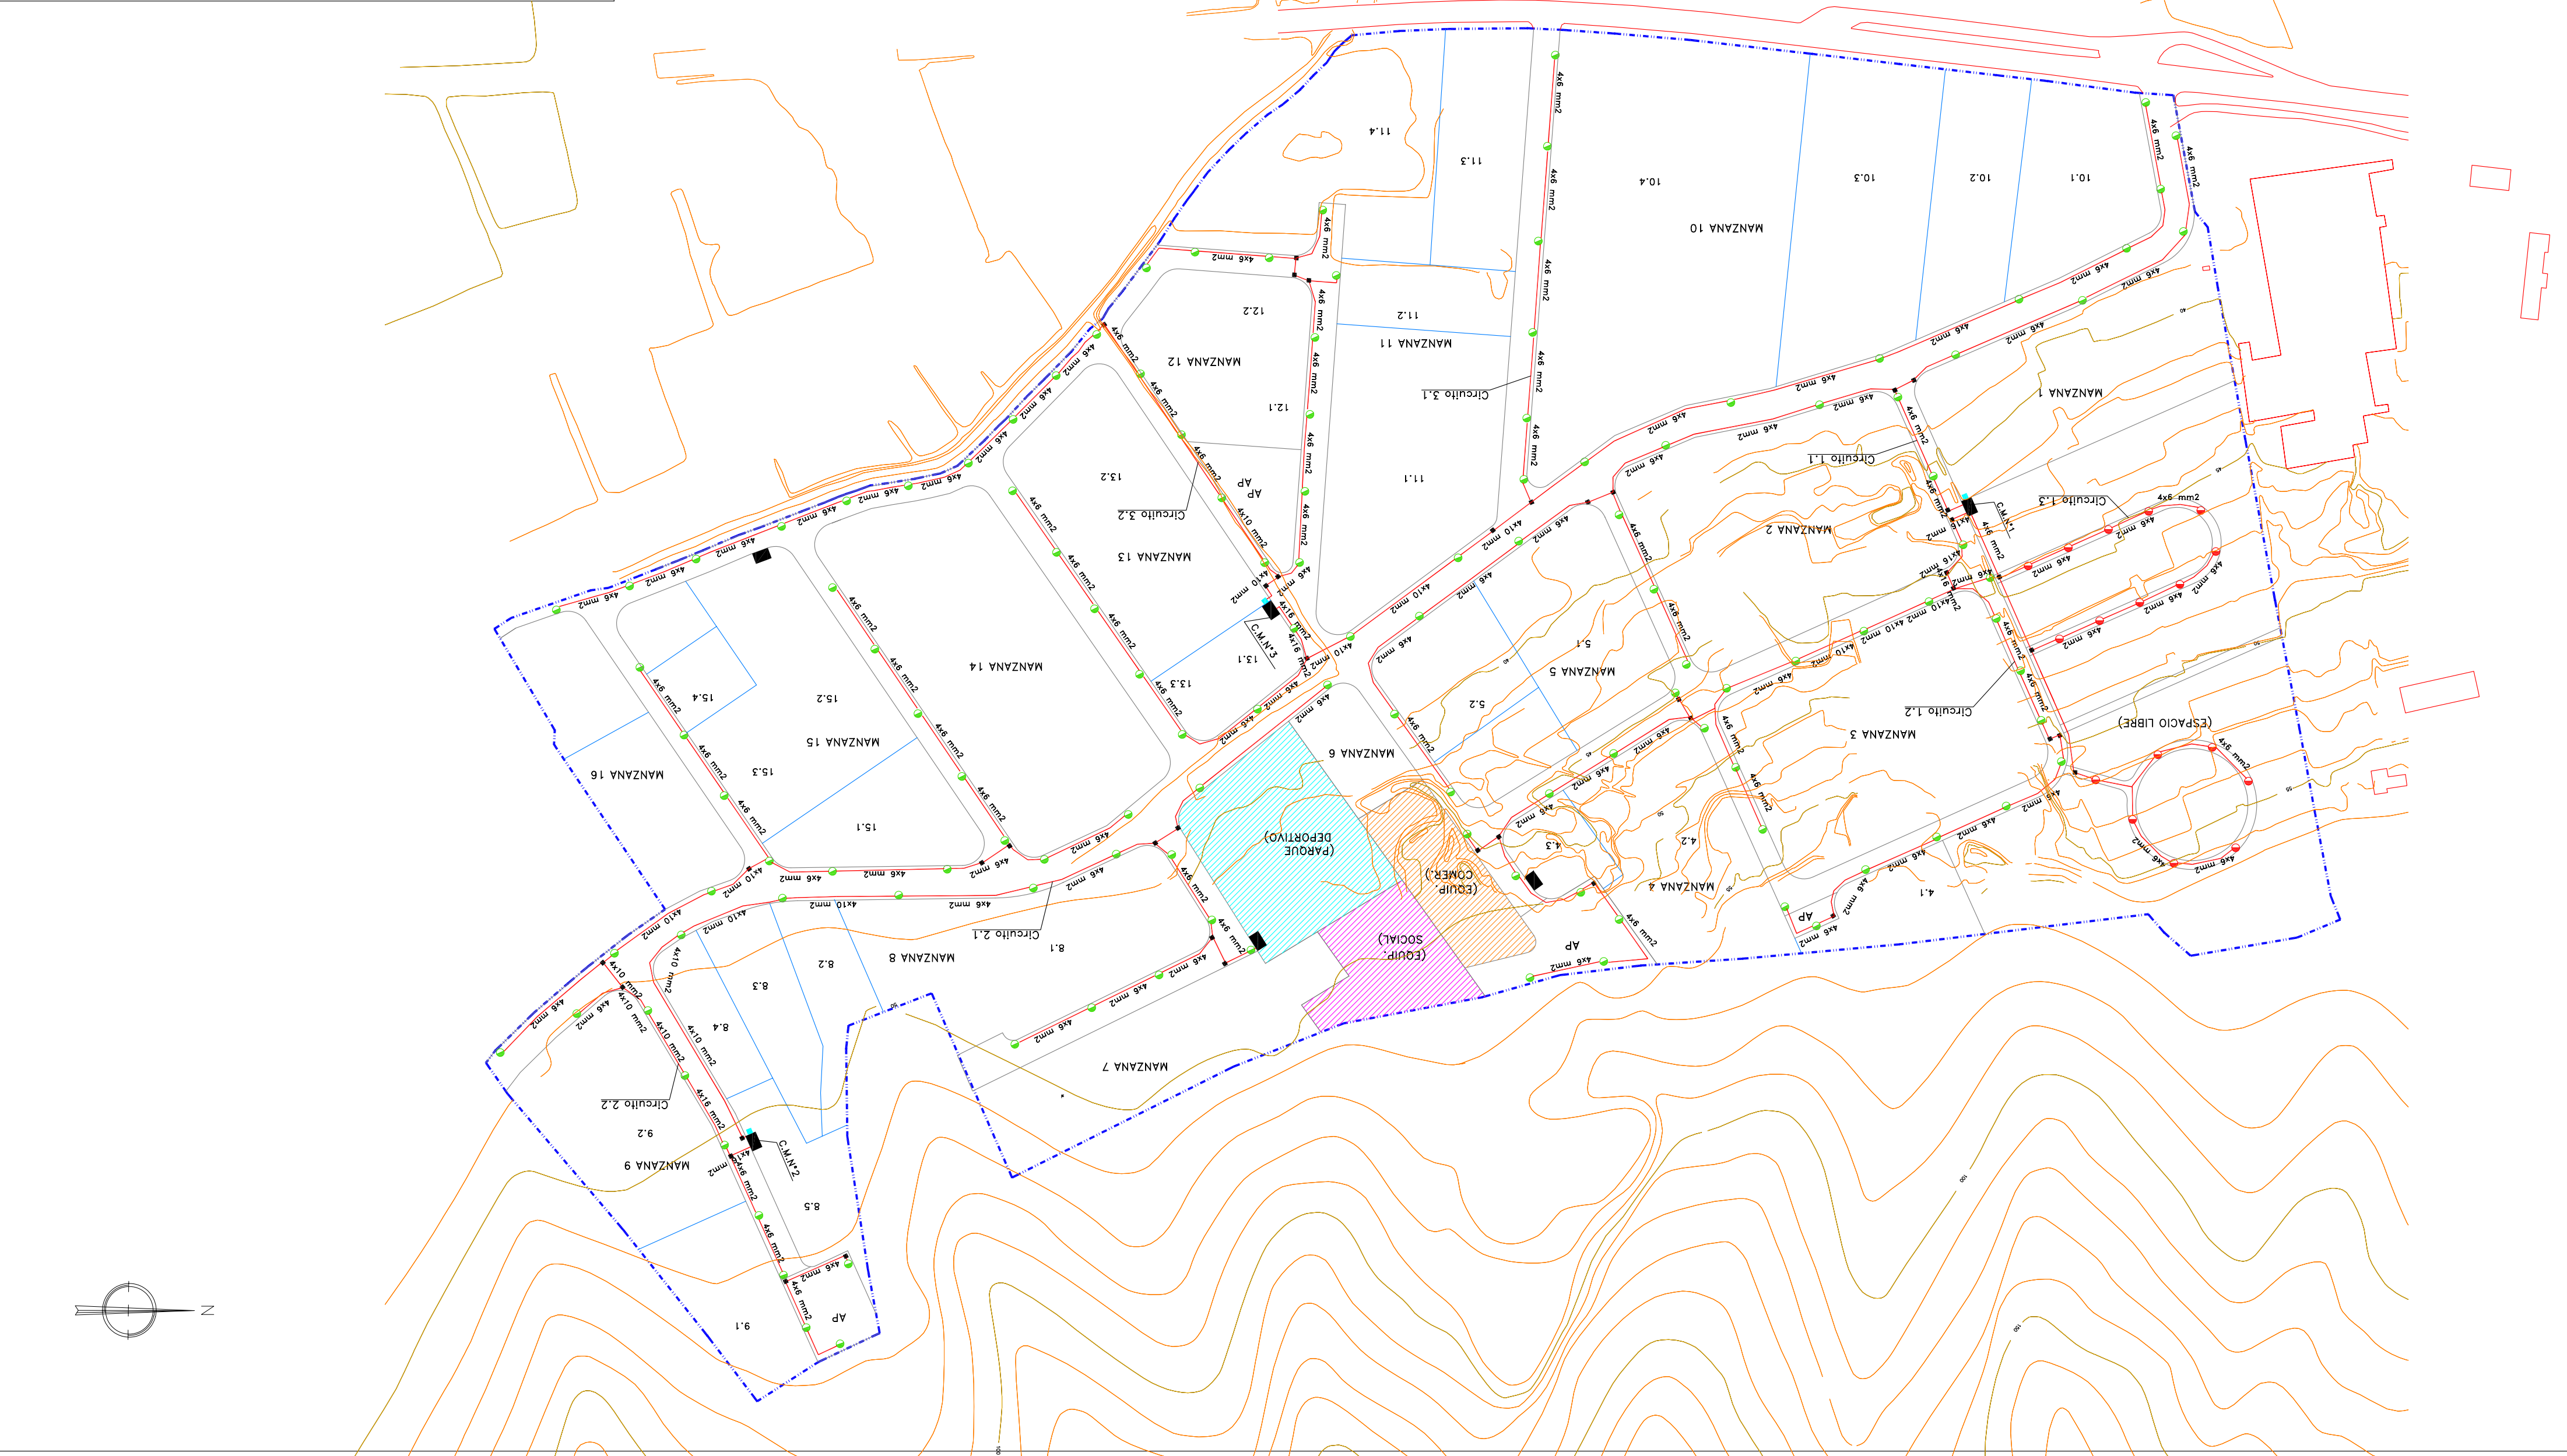

EXCMO. AYUNTAMIENTO DE REDOVAN

PROYECTO DE URBANIZACION:

POLIGONO INDUSTRIAL SAN CARLOS
T.M. REDOVAN (ALICANTE)

INGENIERIA CIVIL

PLANOS:

RED DE GAS NATURAL

AUTOR DEL PROYECTO:

ENRIQUE MAZA MARTIN

FECHA:

MARZO 2002

PLANO N°:

13

UNE 53333 D110 mm

TUBO PEMD SDR 11

UNE 53333 D140 mm

TUBO PEMD SDR 11

BRIDA CIEGA

VALVULA COMPUERTA EN ARQUETA ENTERRADA

LIMITE DEL SECTOR

50cm

PAVIMENTO CALZADA

CINTA SEÑALIZACION (PLASTICO)

ZAHORRA ARTIFICIAL

10 cm

ARENA FINA DE RIO

15cm

50cm

H= 80cm

BAJO CALZADA

ZANJA TIPO (BAJO CALZADA)

50cm

PAVIMENTO ACERA

HM-20

CINTA SEÑALIZACION (PLASTICO)

ZAHORRA ARTIFICIAL

10cm

ARENA FINA DE RIO

15cm

50cm

H= 50cm

BAJO ACERA

ZANJA TIPO (BAJO ACERA)