


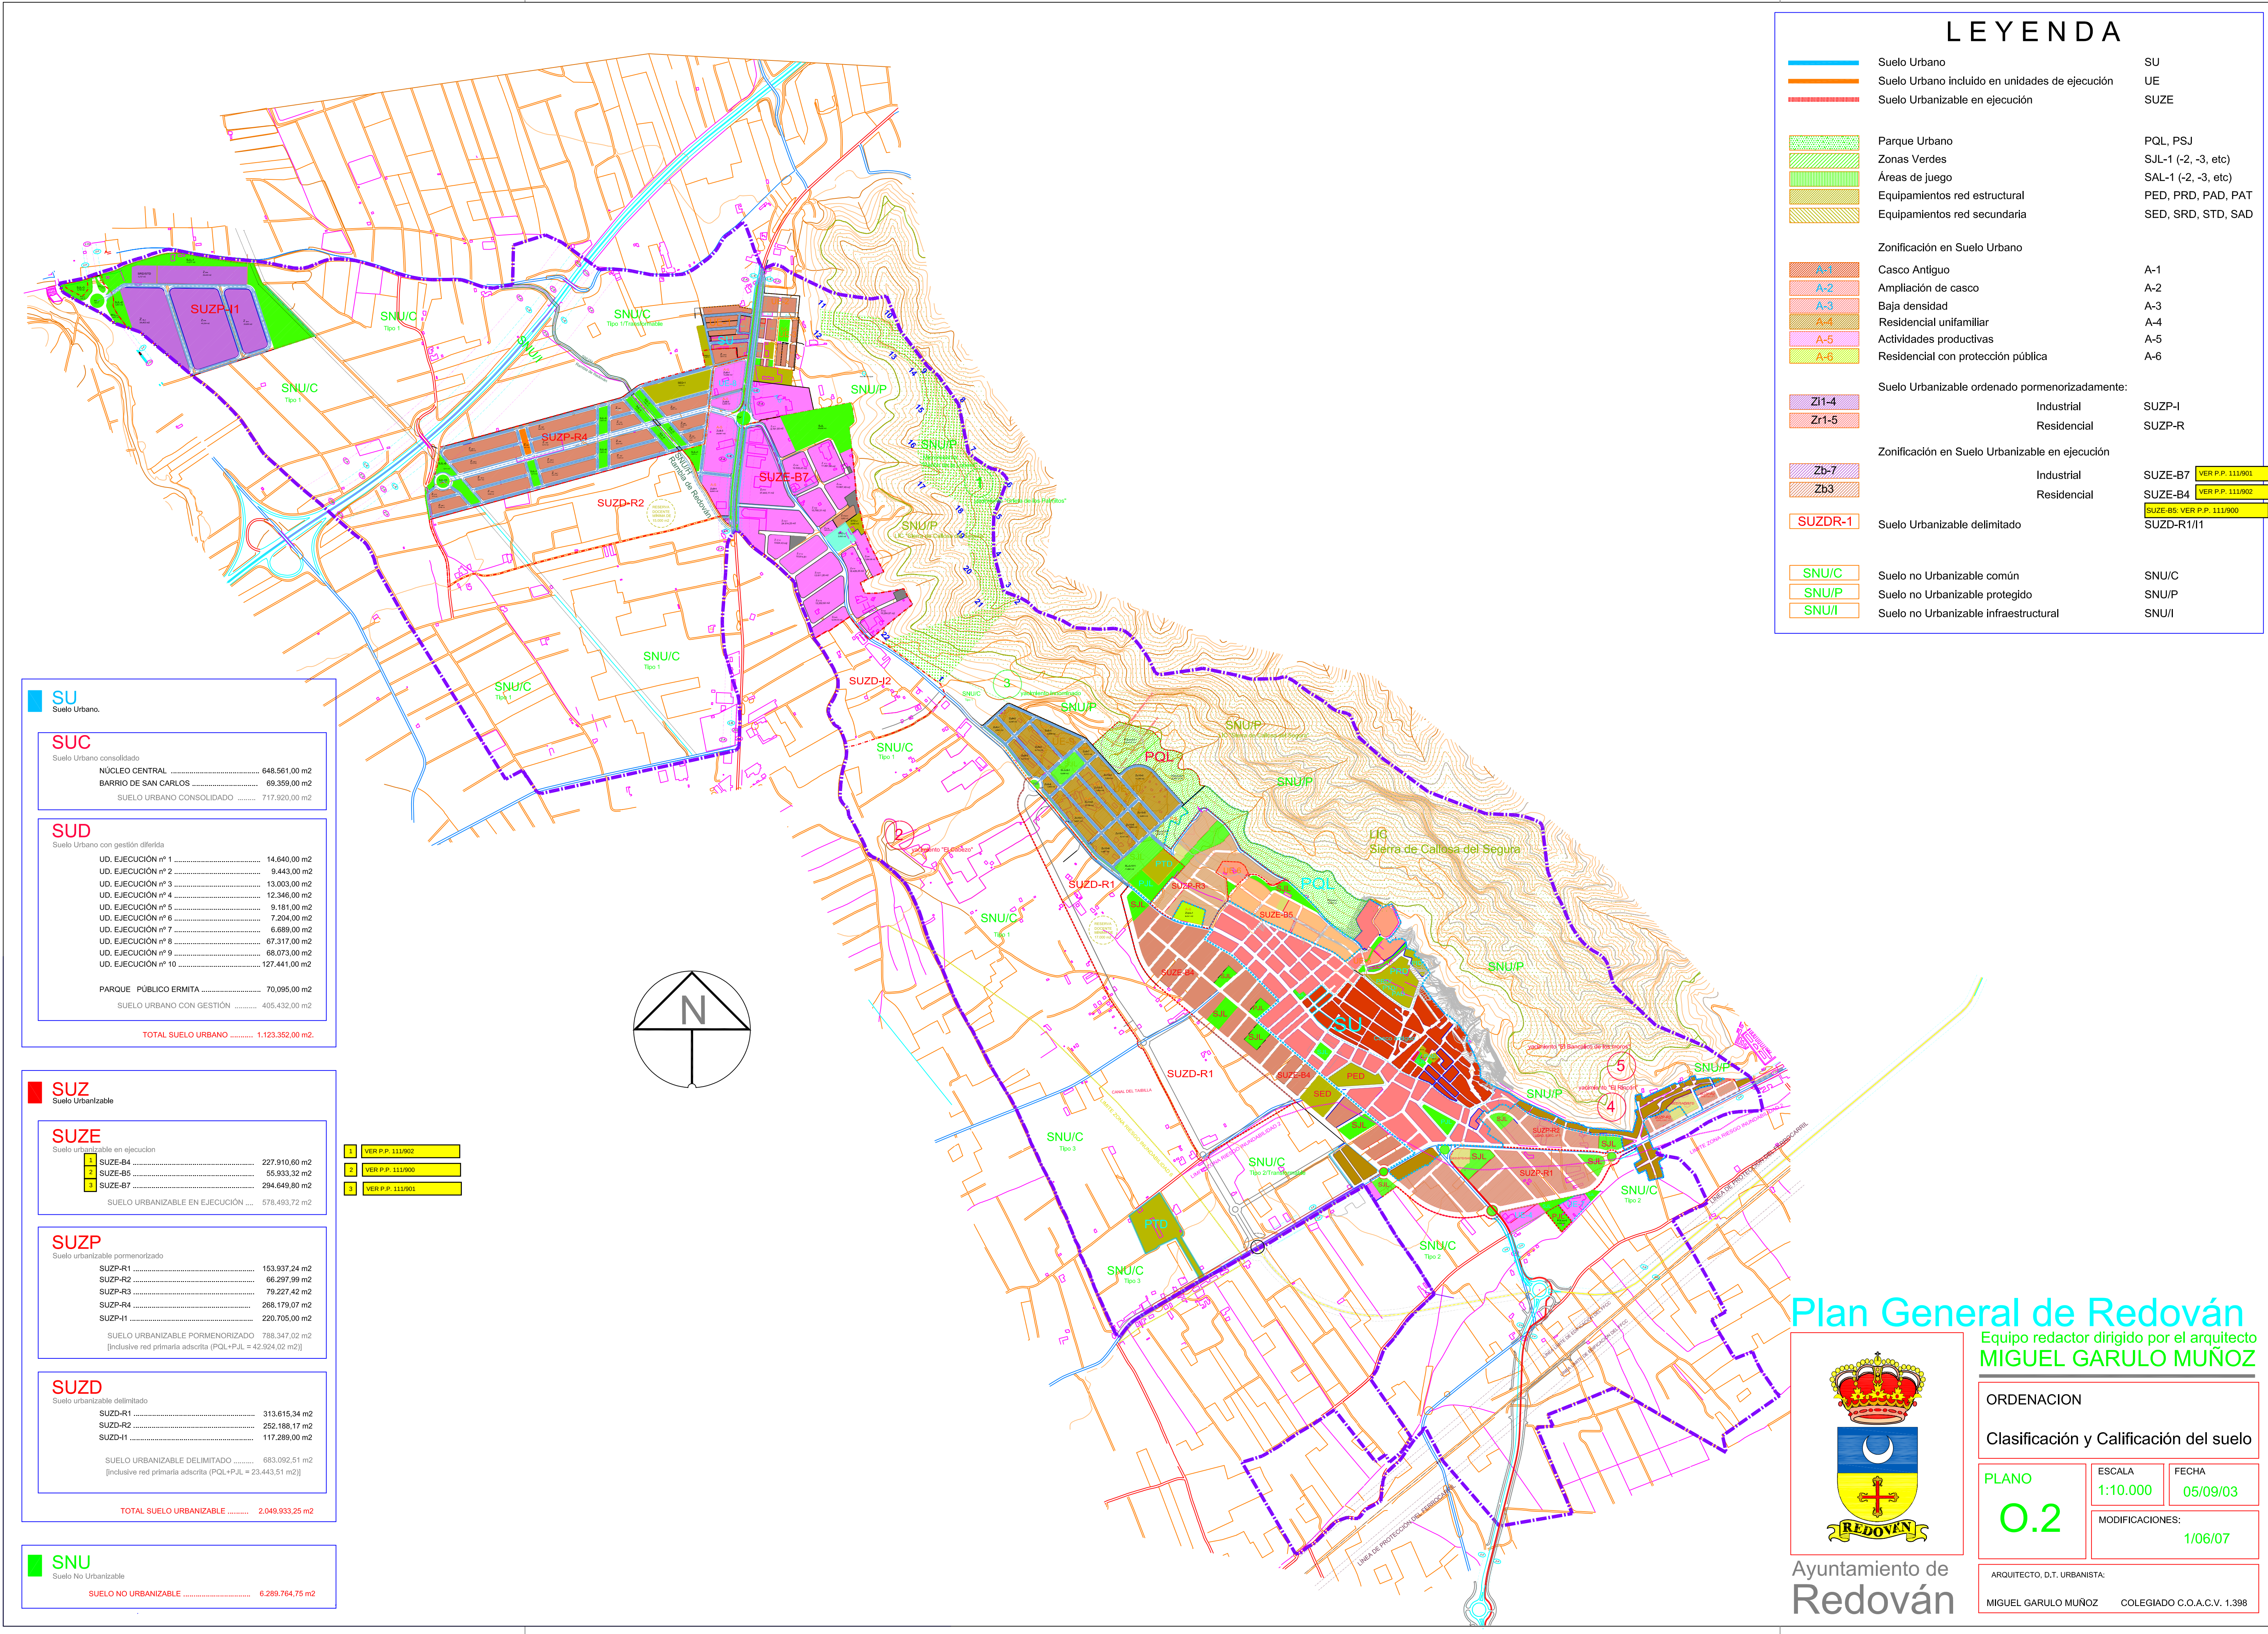

LEYENDA

	Suelo Urbano	SU
	Suelo Urbano incluido en unidades de ejecución	UE
	Suelo Urbanizable en ejecución	SUZE
	Parque Urbano	PQL, PSJ
	Zonas Verdes	SJL-1 (-2, -3, etc)
	Áreas de juego	SAL-1 (-2, -3, etc)
	Equipamientos red estructural	PED, PRD, PAD, PAT
	Equipamientos red secundaria	SED, SRD, STD, SAD
Zonificación en Suelo Urbano		
	Casco Antiguo	A-1
	Ampliación de casco	A-2
	Baja densidad	A-3
	Residencial unifamiliar	A-4
	Actividades productivas	A-5
	Residencial con protección pública	A-6
Suelo Urbanizable ordenado pormenorizadamente:		
	Industrial	SUZP-I
	Residencial	SUZP-R
Zonificación en Suelo Urbanizable en ejecución		
	Industrial	SUZE-B7 VER P.P. 111/901
	Residencial	SUZE-B4 VER P.P. 111/902
		SUZE-B5. VER P.P. 111/900
	Suelo Urbanizable delimitado	SUZD-R1/I1
	Suelo no Urbanizable común	SNU/C
	Suelo no Urbanizable protegido	SNU/P
	Suelo no Urbanizable infraestructural	SNU/I

SU	Suelo Urbano.
SUC	Suelo Urbano consolidado
NÚCLEO CENTRAL	648.561,00 m2
BARRIO DE SAN CARLOS	69.359,00 m2
SUELO URBANO CONSOLIDADO	717.920,00 m2
SUD	Suelo Urbano con gestión diferida
UD. EJECUCIÓN nº 1	14.640,00 m2
UD. EJECUCIÓN nº 2	9.443,00 m2
UD. EJECUCIÓN nº 3	13.003,00 m2
UD. EJECUCIÓN nº 4	12.346,00 m2
UD. EJECUCIÓN nº 5	9.181,00 m2
UD. EJECUCIÓN nº 6	7.204,00 m2
UD. EJECUCIÓN nº 7	6.689,00 m2
UD. EJECUCIÓN nº 8	67.317,00 m2
UD. EJECUCIÓN nº 9	68.073,00 m2
UD. EJECUCIÓN nº 10	127.441,00 m2
PARQUE PÚBLICO ERMITA	70.095,00 m2
SUELO URBANO CON GESTIÓN	405.432,00 m2
TOTAL SUELO URBANO	1.123.352,00 m2.

SUZ	Suelo Urbanizable
SUZE	Suelo urbanizable en ejecución
1 SUZE-B4	227.910,60 m2
2 SUZE-B5	55.933,32 m2
3 SUZE-B7	294.649,80 m2
SUELO URBANIZABLE EN EJECUCIÓN	578.493,72 m2
SUZP	Suelo urbanizable pormenorizado
SUZP-R1	153.937,24 m2
SUZP-R2	66.297,99 m2
SUZP-R3	79.227,42 m2
SUZP-R4	268.179,07 m2
SUZP-I1	220.705,00 m2
SUELO URBANIZABLE PORMENORIZADO	788.347,02 m2
[Inclusive red primaria adscrita (PQL+PJI, = 42.924,02 m2)]	
SUZD	Suelo urbanizable delimitado
SUZD-R1	313.615,34 m2
SUZD-R2	252.188,17 m2
SUZD-I1	117.289,00 m2
SUELO URBANIZABLE DELIMITADO	683.092,51 m2
[Inclusive red primaria adscrita (PQL+PJI, = 23.443,51 m2)]	
TOTAL SUELO URBANIZABLE	2.049.933,25 m2

1	VER P.P. 111/902
2	VER P.P. 111/900
3	VER P.P. 111/901

SNU	Suelo No Urbanizable
SUELO NO URBANIZABLE	6.289.764,75 m2

Plan General de Redován

Equipo redactor dirigido por el arquitecto **MIGUEL GARULO MUÑOZ**

Ayuntamiento de Redován

ORDENACION

Clasificación y Calificación del suelo

PLANO	ESCALA	FECHA
0.2	1:10.000	05/09/03
MODIFICACIONES:		
1/06/07		

ARQUITECTO, D.T. URBANISTA:	COLEGIADO C.O.A.C.V. 1.398
MIGUEL GARULO MUÑOZ	