
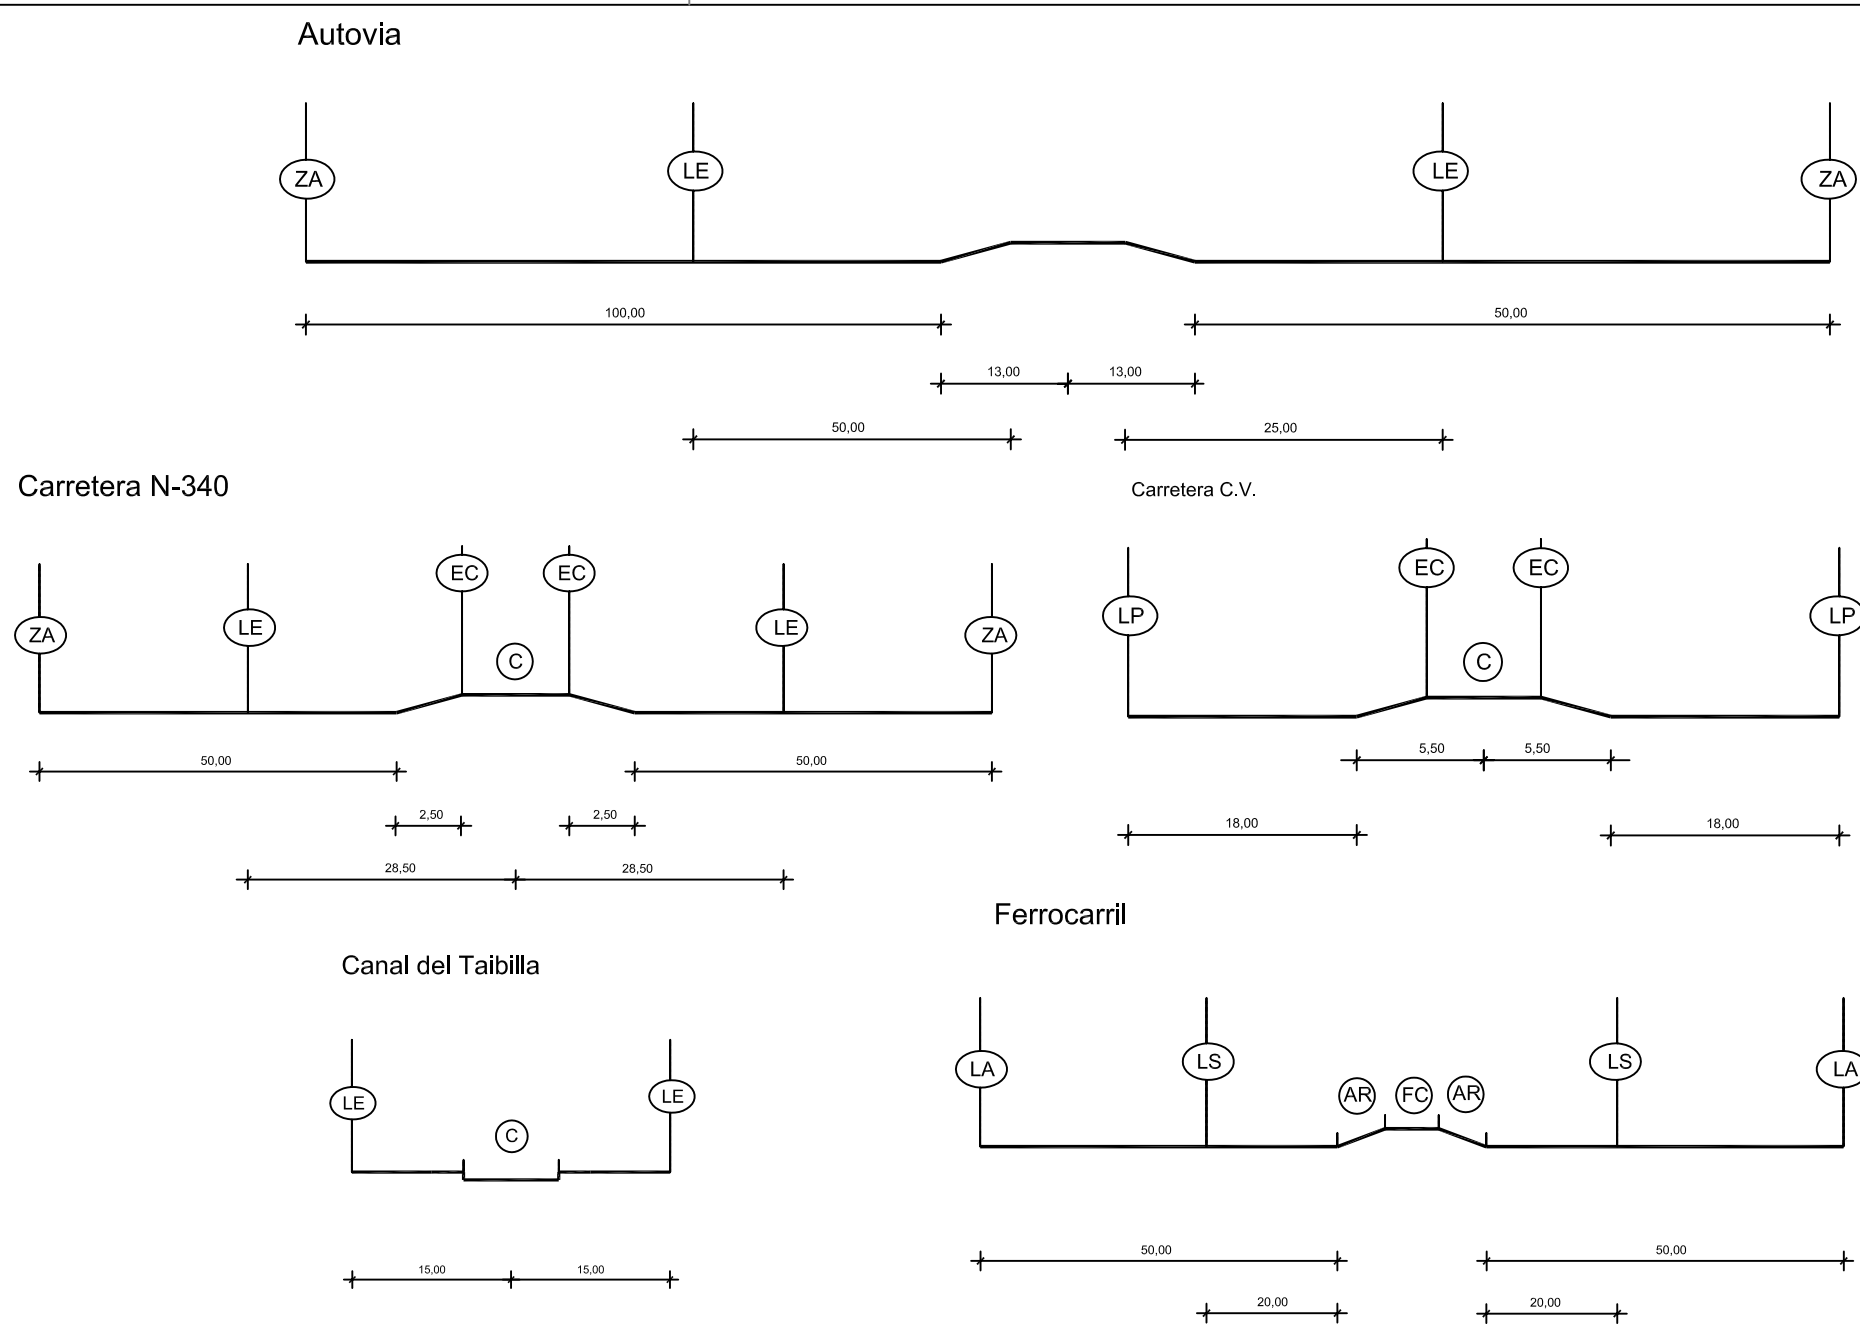


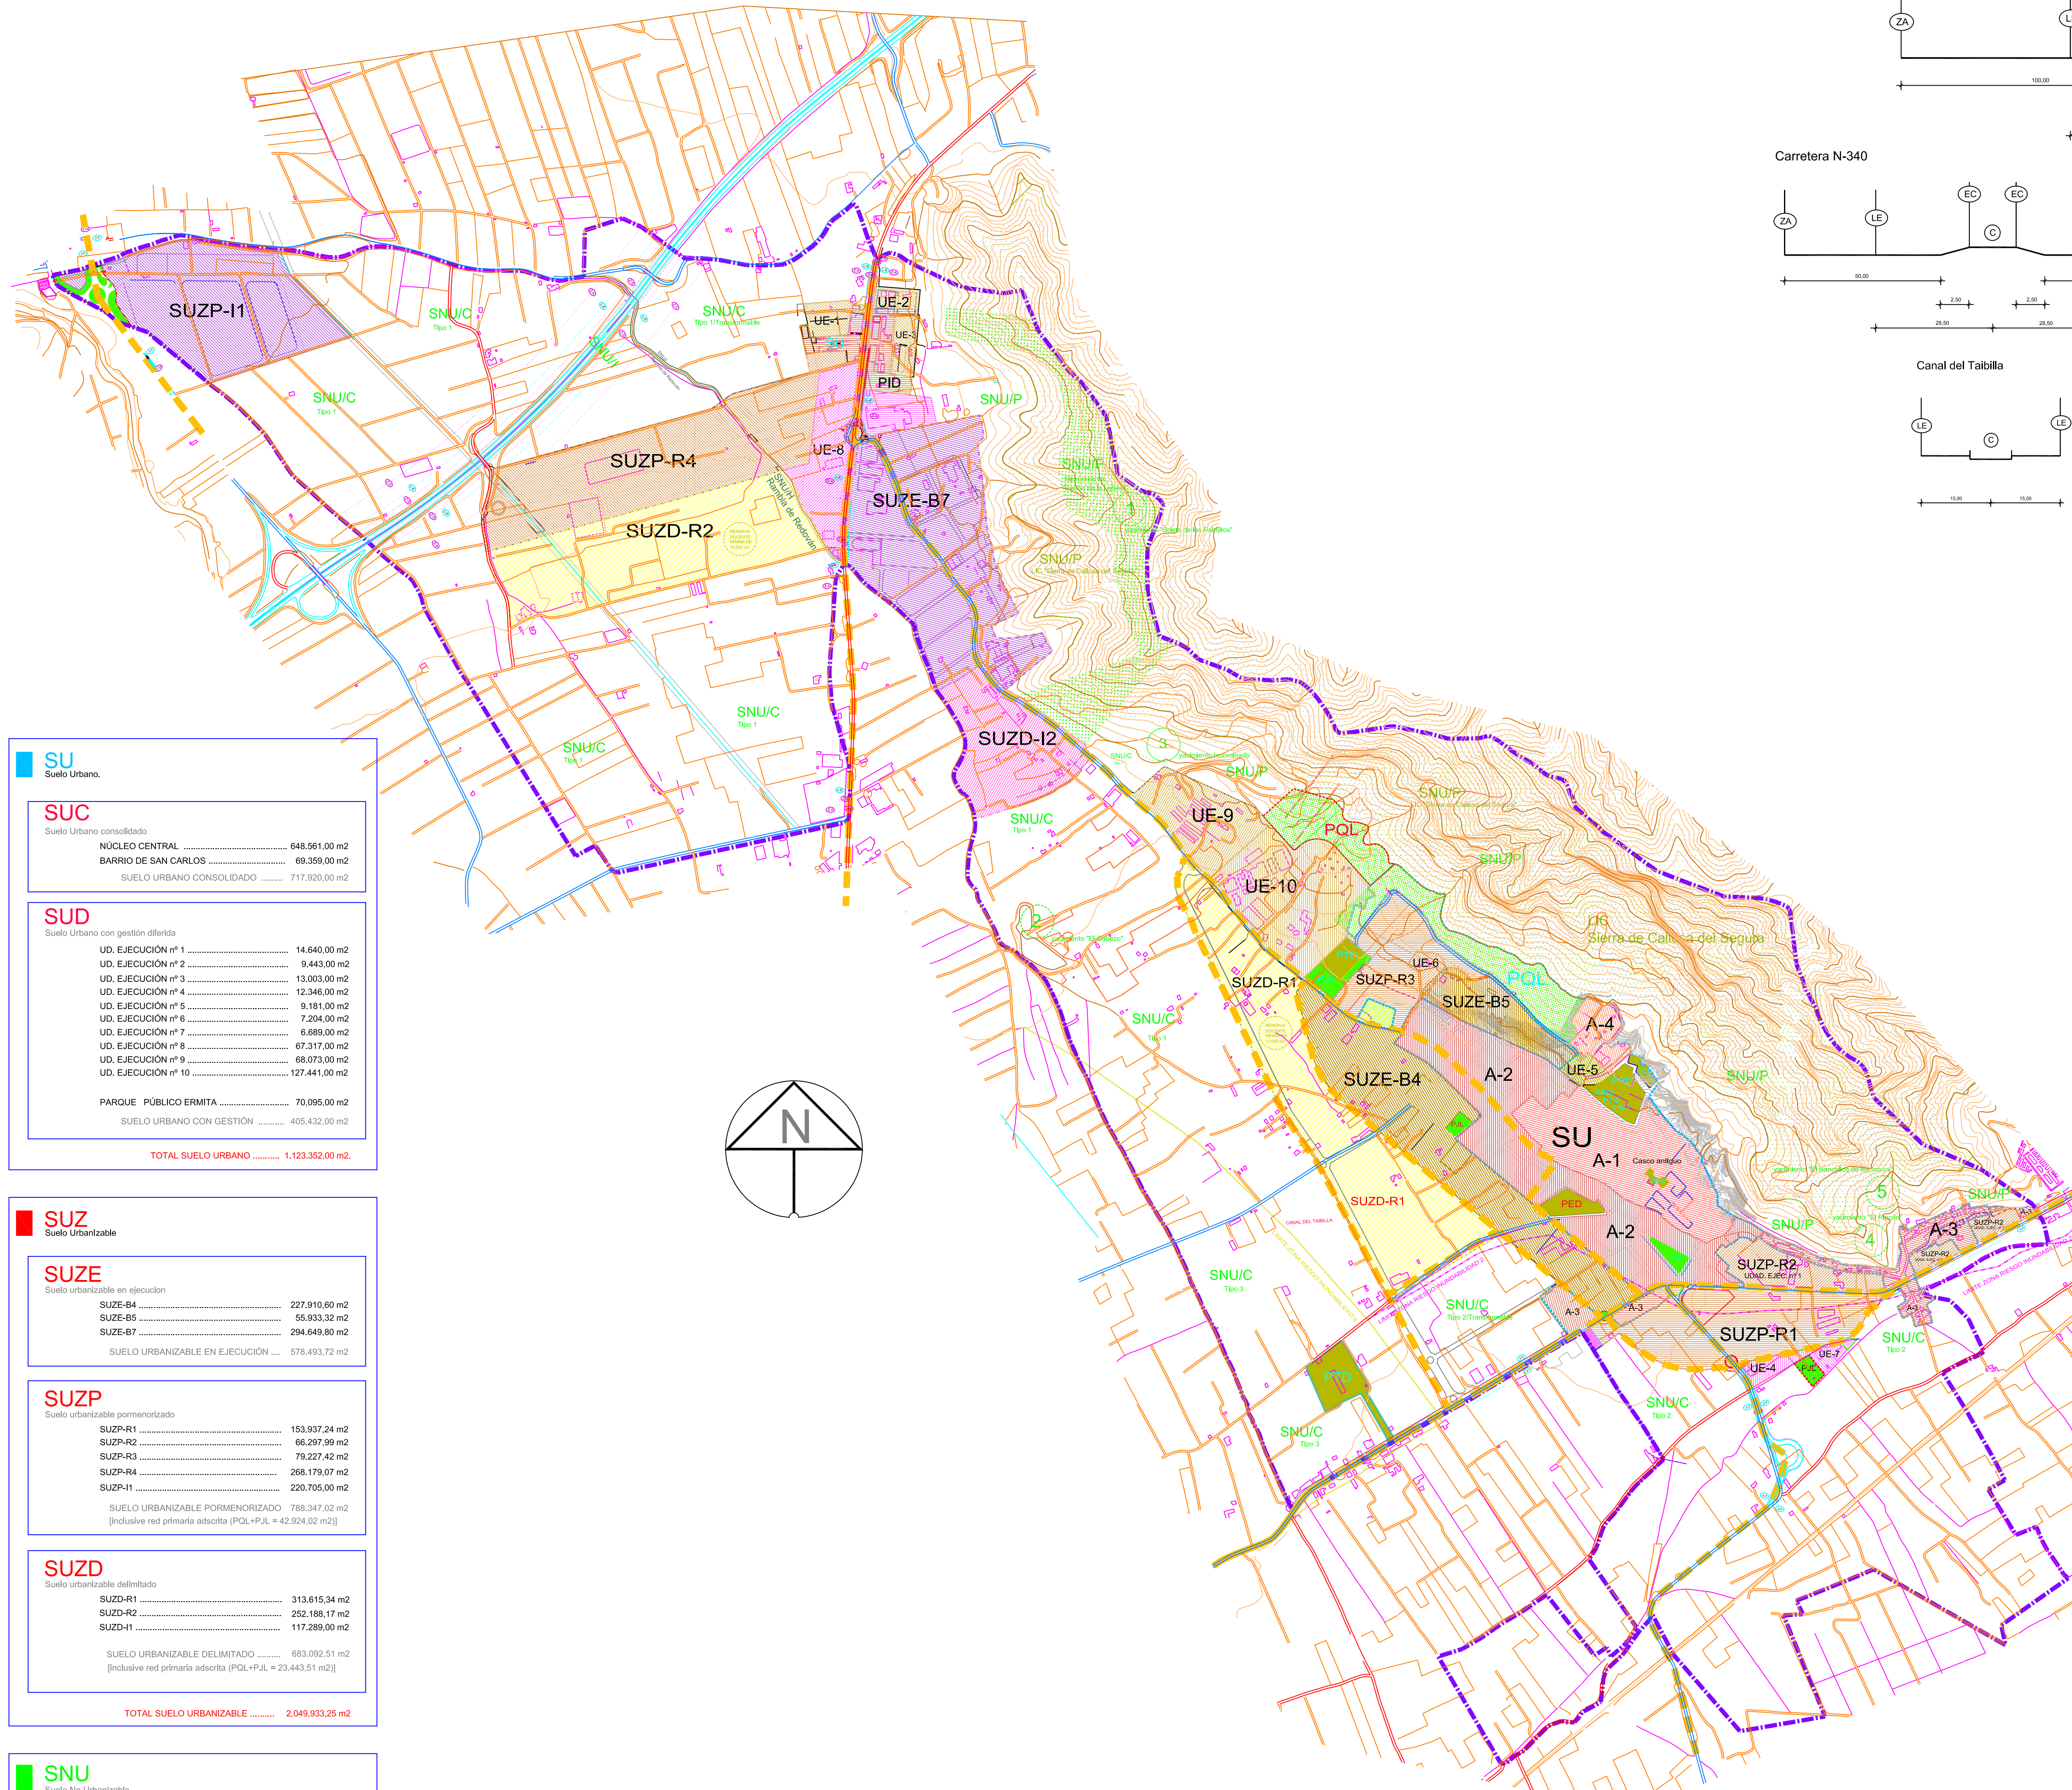

# LEYENDA

|                                                |                                       |                     |
|------------------------------------------------|---------------------------------------|---------------------|
|                                                | Suelo Urbano consolidado              | SU                  |
|                                                | Parque Urbano                         | PQL, PSJ            |
|                                                | Zonas Verdes                          | SJL-1 (-2, -3, etc) |
|                                                | Áreas de juego                        | SAL-1 (-2, -3, etc) |
|                                                | Equipamientos red estructural         | PED, PRD, PAD, PAT  |
|                                                | Equipamientos red secundaria          | SED, SRD, STD, SAD  |
| Zonificación en Suelo Urbano                   |                                       |                     |
|                                                | Casco Antiguo                         | A-1                 |
|                                                | Ampliación de casco                   | A-2                 |
|                                                | Baja densidad                         | A-3                 |
|                                                | Residencial unifamiliar               | A-4                 |
|                                                | Actividades productivas               | A-5                 |
|                                                | Residencial con protección pública    | A-6                 |
| Suelo Urbanizable ordenado pormenorizadamente: |                                       |                     |
|                                                | Industrial                            | SUZP-I              |
|                                                | Residencial                           | SUZP-R              |
| Zonificación en Suelo Urbanizable en ejecución |                                       |                     |
|                                                | Industrial                            | SUZE-B7             |
|                                                | Residencial                           | SUZE-B4             |
|                                                | Suelo Urbanizable delimitado          | SUZD-R1/I1          |
| Suelo no Urbanizable común                     |                                       |                     |
|                                                | Suelo no Urbanizable común            | SNU/C               |
|                                                | Suelo no Urbanizable protegido        | SNU/P               |
|                                                | Suelo no Urbanizable infraestructural | SNU/I               |
|                                                | PRV (Red viaria estructural)          |                     |

|                                                            |                  |
|------------------------------------------------------------|------------------|
| <b>SU</b><br>Suelo Urbano.                                 |                  |
| <b>SUC</b><br>Suelo Urbano consolidado                     |                  |
| NÚCLEO CENTRAL .....                                       | 648.561,00 m2    |
| BARRIO DE SAN CARLOS .....                                 | 69.359,00 m2     |
| SUELO URBANO CONSOLIDADO .....                             | 717.920,00 m2    |
| <b>SUD</b><br>Suelo Urbano con gestión diferida            |                  |
| UD. EJECUCIÓN nº 1 .....                                   | 14.640,00 m2     |
| UD. EJECUCIÓN nº 2 .....                                   | 9.443,00 m2      |
| UD. EJECUCIÓN nº 3 .....                                   | 13.003,00 m2     |
| UD. EJECUCIÓN nº 4 .....                                   | 12.346,00 m2     |
| UD. EJECUCIÓN nº 5 .....                                   | 9.181,00 m2      |
| UD. EJECUCIÓN nº 6 .....                                   | 7.204,00 m2      |
| UD. EJECUCIÓN nº 7 .....                                   | 6.889,00 m2      |
| UD. EJECUCIÓN nº 8 .....                                   | 67.317,00 m2     |
| UD. EJECUCIÓN nº 9 .....                                   | 68.073,00 m2     |
| UD. EJECUCIÓN nº 10 .....                                  | 127.441,00 m2    |
| PARQUE PÚBLICO ERMITA .....                                | 70.095,00 m2     |
| SUELO URBANO CON GESTIÓN .....                             | 405.432,00 m2    |
| TOTAL SUELO URBANO .....                                   | 1.123.352,00 m2. |
| <b>SUZ</b><br>Suelo Urbanizable                            |                  |
| <b>SUZE</b><br>Suelo urbanizable en ejecución              |                  |
| SUZE-B4 .....                                              | 227.910,80 m2    |
| SUZE-B5 .....                                              | 55.933,32 m2     |
| SUZE-B7 .....                                              | 294.649,80 m2    |
| SUELO URBANIZABLE EN EJECUCIÓN .....                       | 578.493,72 m2    |
| <b>SUZP</b><br>Suelo urbanizable pormenorizado             |                  |
| SUZP-R1 .....                                              | 153.937,24 m2    |
| SUZP-R2 .....                                              | 66.297,99 m2     |
| SUZP-R3 .....                                              | 79.227,42 m2     |
| SUZP-R4 .....                                              | 268.179,07 m2    |
| SUZP-I1 .....                                              | 220.705,00 m2    |
| SUELO URBANIZABLE PORMENORIZADO .....                      | 788.347,02 m2    |
| [Inclusive red primaria adscrita (PQL+PJL = 42.924,02 m2)] |                  |
| <b>SUZD</b><br>Suelo urbanizable delimitado                |                  |
| SUZD-R1 .....                                              | 313.615,34 m2    |
| SUZD-R2 .....                                              | 252.188,17 m2    |
| SUZD-I1 .....                                              | 117.289,00 m2    |
| SUELO URBANIZABLE DELIMITADO .....                         | 683.092,51 m2    |
| [Inclusive red primaria adscrita (PQL+PJL = 23.443,51 m2)] |                  |
| TOTAL SUELO URBANIZABLE .....                              | 2.049.933,25 m2  |
| <b>SNU</b><br>Suelo No Urbanizable                         |                  |
| SUELO NO URBANIZABLE .....                                 | 6.289.764,75 m2  |

## Plan General de Redován

Equipo redactor dirigido por el arquitecto MIGUEL GARULO MUÑOZ

ORDENACION

Ordenación estructural del territorio

PLANO

0.1

ESCALA

1:10.000

FECHA

05/09/03

MODIFICACIONES:

1/06/2007

ARQUITECTO, D.T. URBANISTA:

MIGUEL GARULO MUÑOZ

COLEGIADO C.O.A.C.V. 1.398