



LEYENDA

		Legal - Necesaria	
01	Vereda de Orihuela a Alicante	20	20
02	Vereda Ancha o del Puente Alto	15	15
03	Colada del Camino viejo de Callosa	5	5
04	Colada del Camino de Abanilla	8	8
05	Colada del Camino de la Sierra	6-8	6-8
06	Colada de las Palmeras	5-7	5-7
07	Colada del Camino de los Trigueros	6-8	6-8
08	Colada del Camino de la Magdalena	2	2

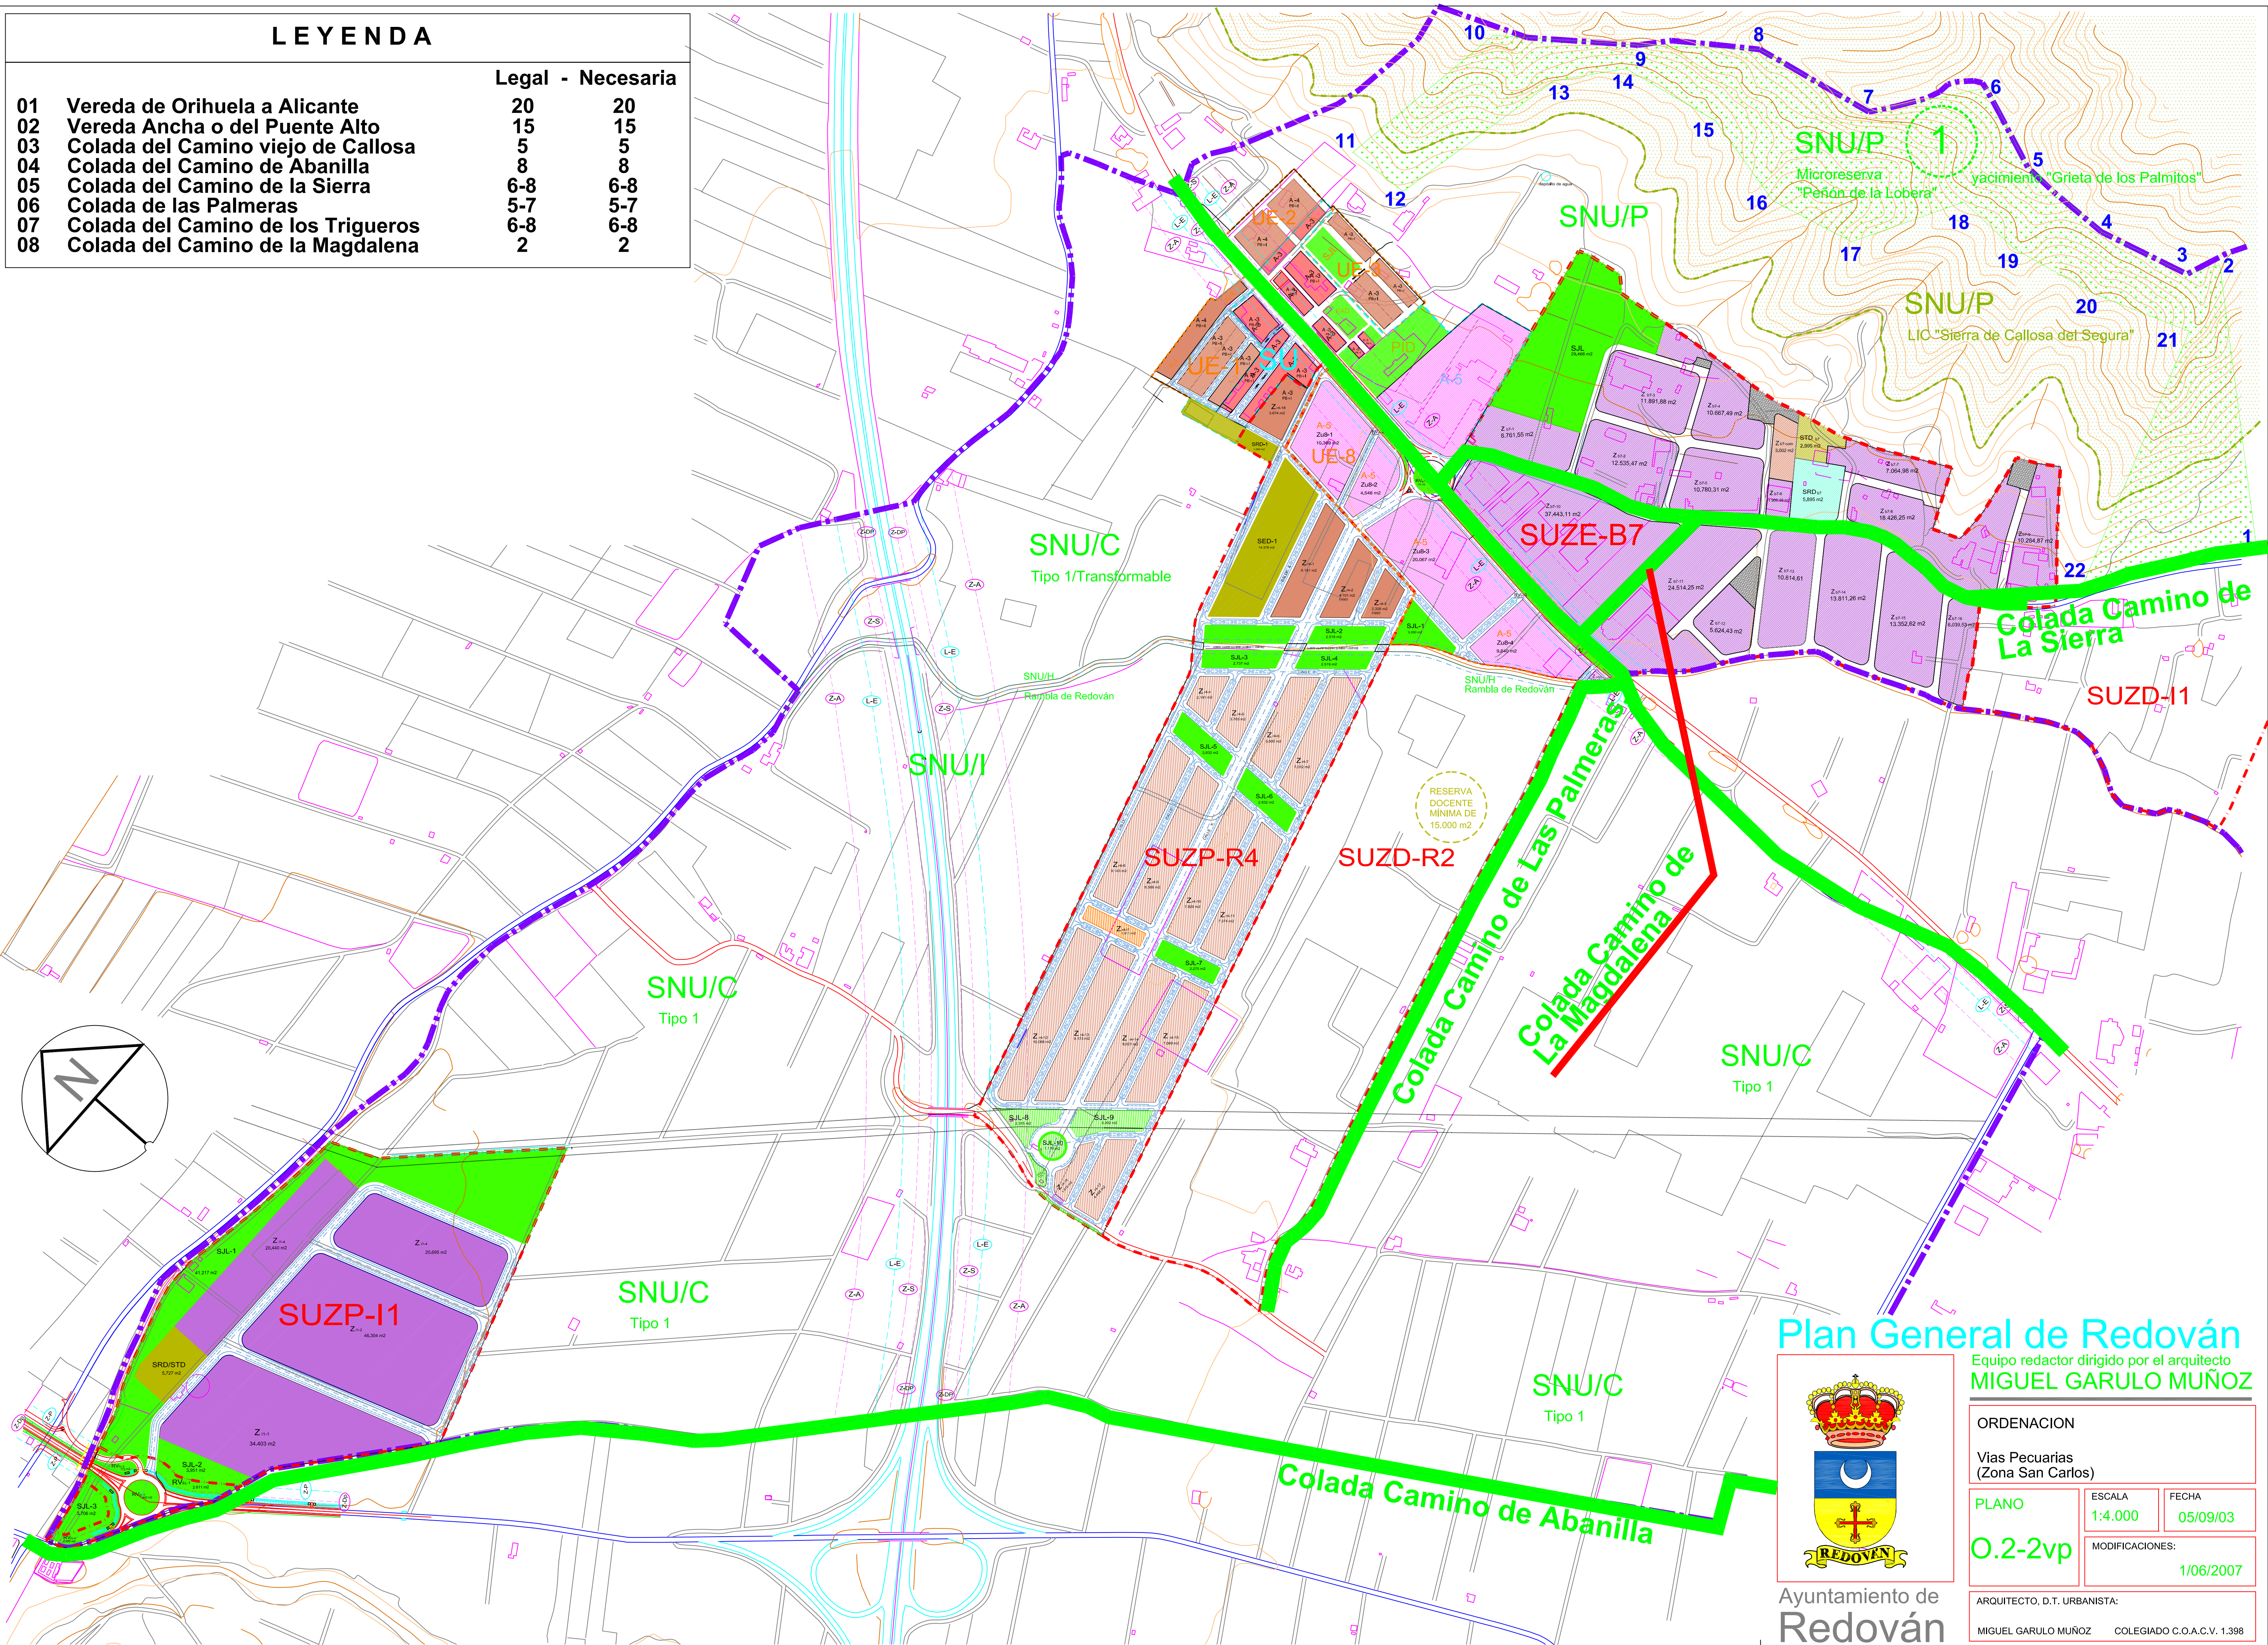

Plan General de Redován

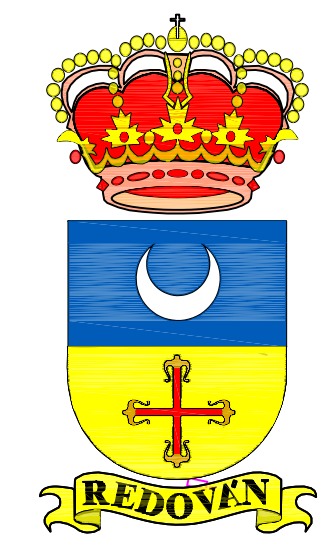

Ayuntamiento de Redován

Equipo redactor dirigido por el arquitecto **MIGUEL GARULO MUÑOZ**

ORDENACION		
Vías Pecuarias (Zona San Carlos)		
PLANO	ESCALA	FECHA
O.2-2vp	1:4.000	05/09/03
MODIFICACIONES:		
		1/06/2007
ARQUITECTO, D.T. URBANISTA:		
MIGUEL GARULO MUÑOZ COLEGIADO C.O.A.C.V. 1.398		