

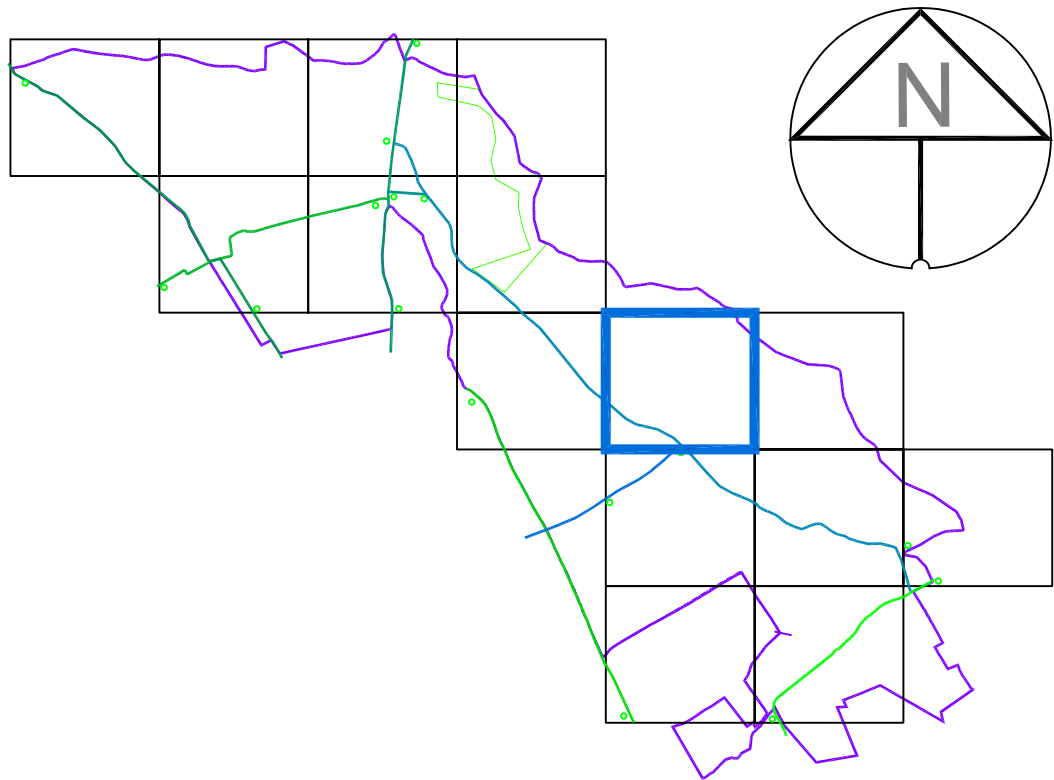


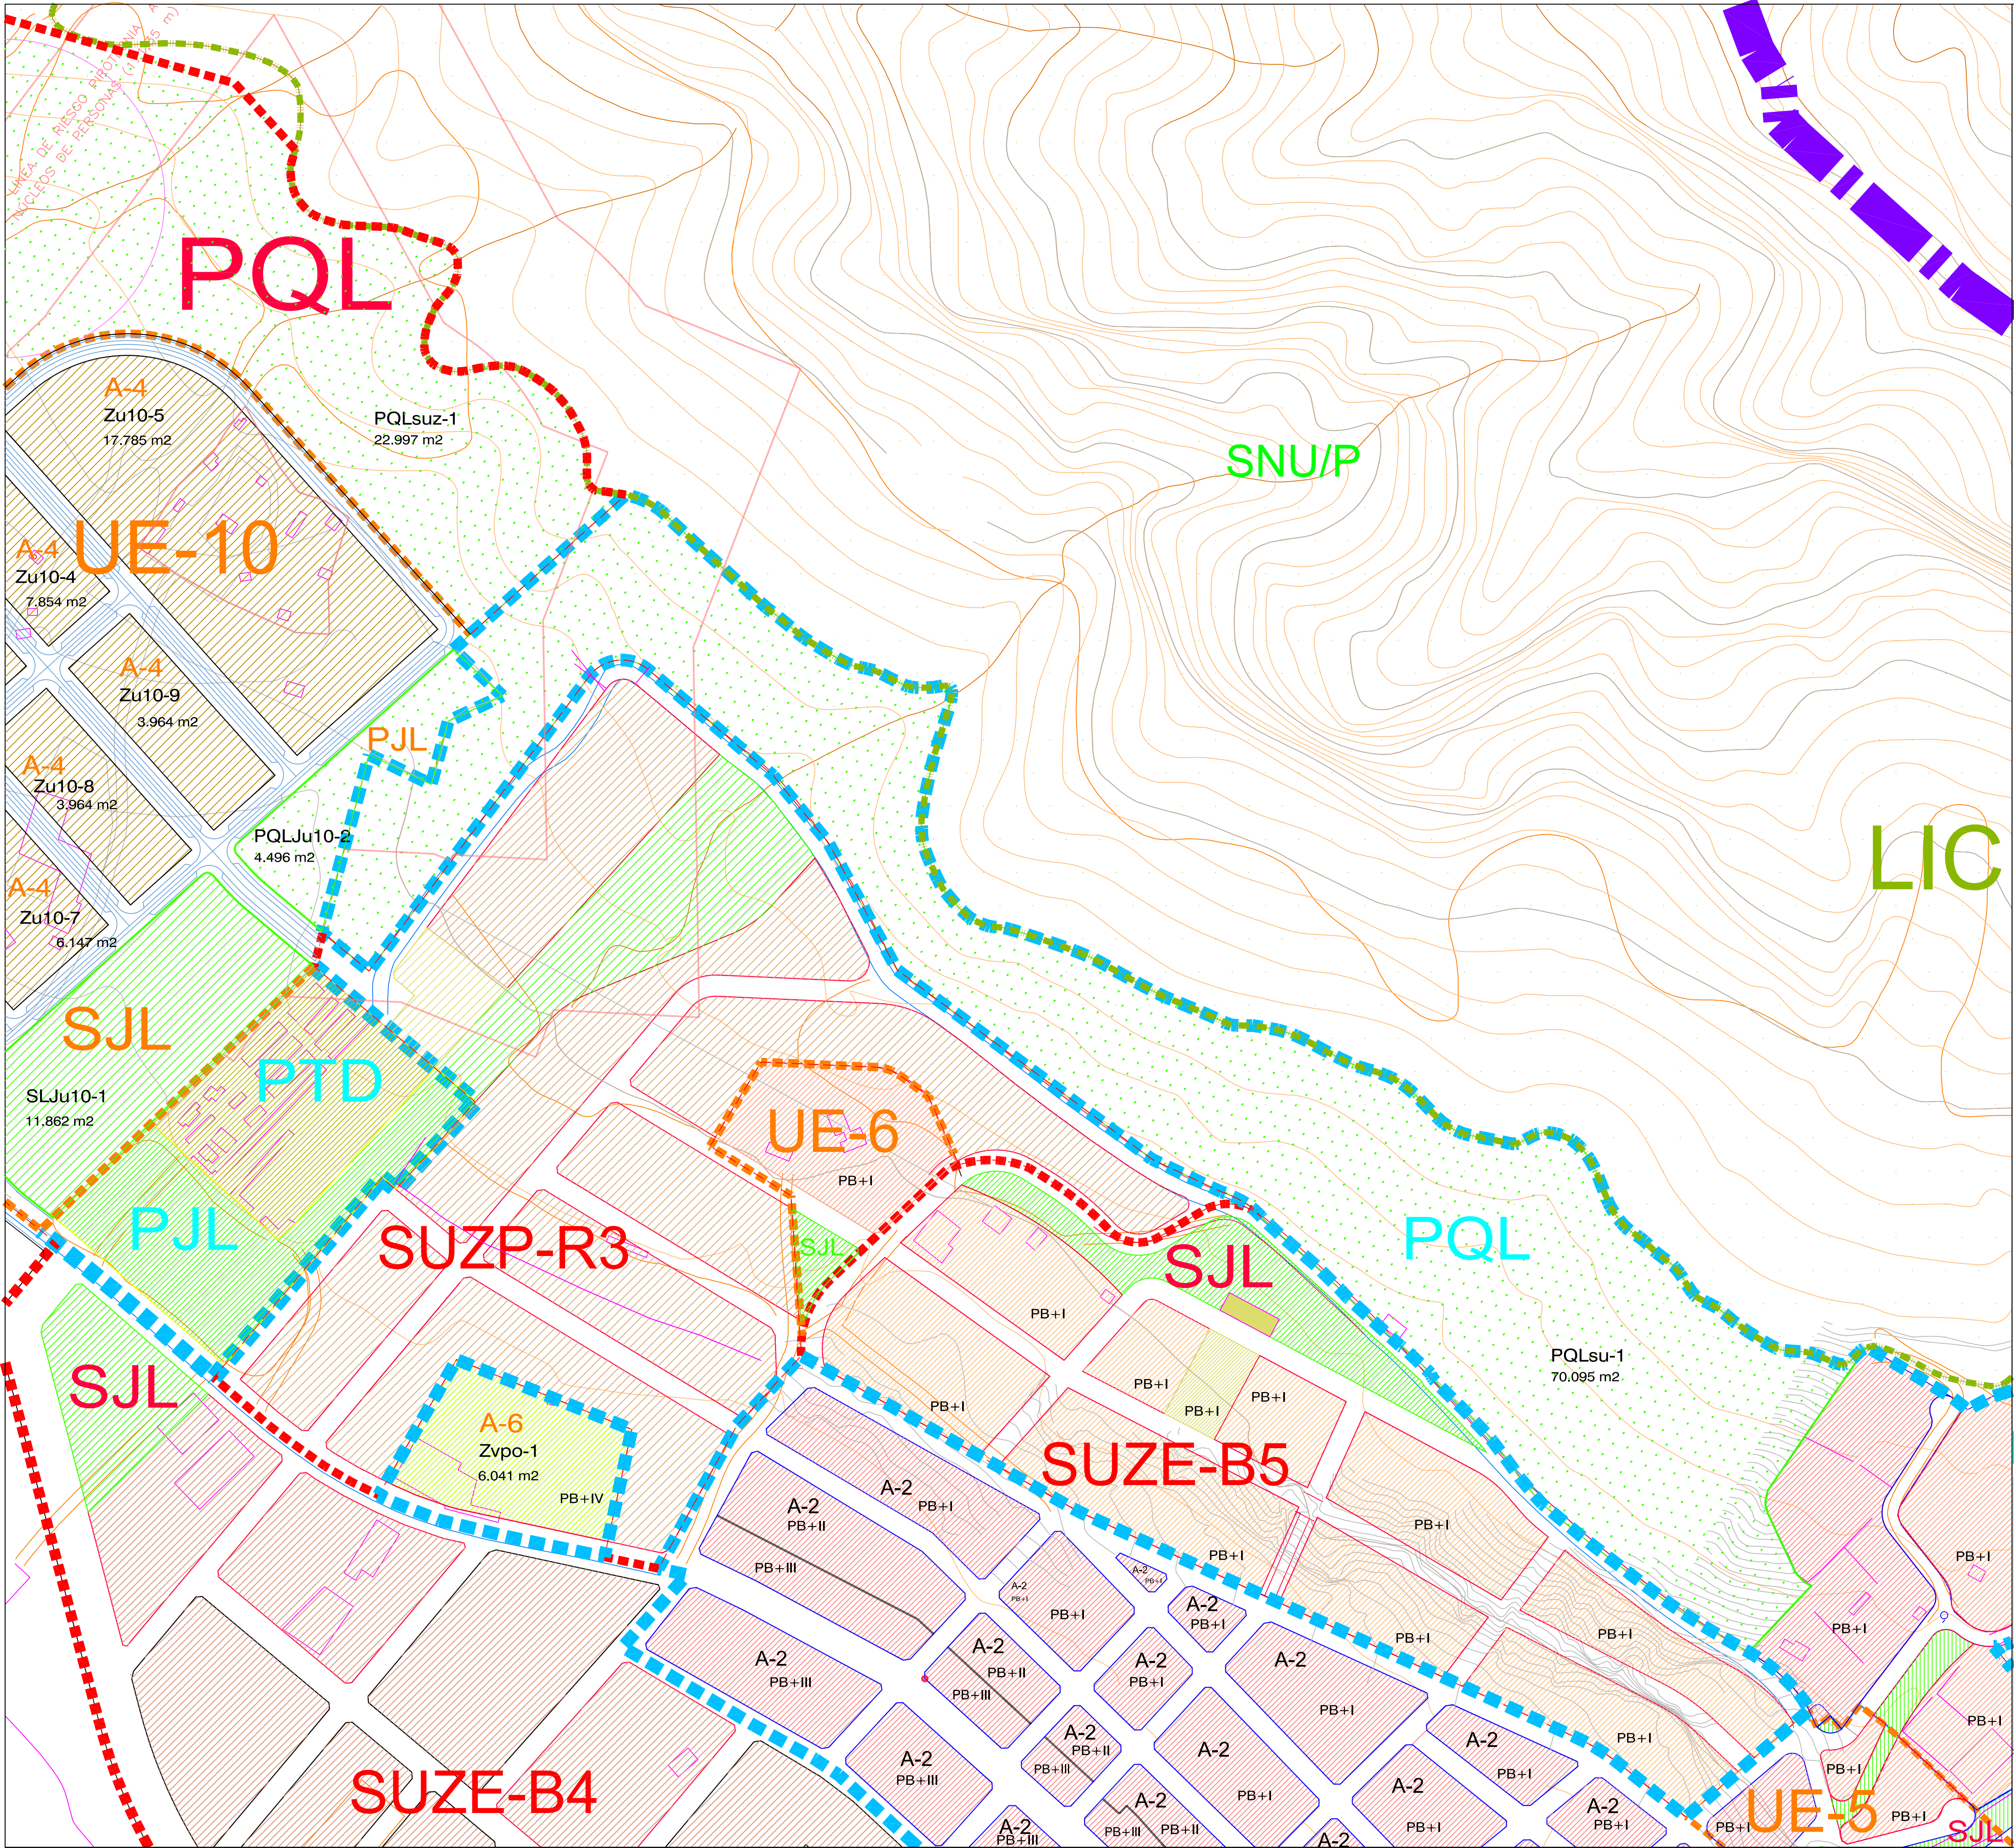

LEYENDA			
	Suelo Urbano	SU	
	Suelo Urbano incluido en unidades de ejecución	UE	
	Suelo Urbanizable en ejecución	SUZE	
	Parque Urbano	PQL, PSJ	
	Zonas Verdes	SJL-1 (-2, -3, etc)	
	Áreas de Juego	SAL-1 (-2, -3, etc)	
	Equipamientos red estructural	PED, PRD, PAD, PAT	
	Equipamientos red secundaria	SED, SRD, STD, SAD	
Zonificación en Suelo Urbano			
	Casco Antiguo	A-1	
	Ampliación de casco	A-2	
	Baja densidad	A-3	
	Residencial unifamiliar	A-4	
	Actividades productivas	A-5	
	Residencial con protección pública	A-6	
Suelo Urbanizable ordenado pormenorizadamente:			
	Industrial	SUZE-I	
	Residencial	SUZE-R	
Zonificación en Suelo Urbanizable en ejecución			
	Industrial	SUZE-B7	
	Residencial	SUZE-B4	
	Suelo Urbanizable delimitado	SUZD-R1/1	
	Suelo no Urbanizable común	SNU/C	
	Suelo no Urbanizable protegido	SNU/P	
	Suelo no Urbanizable infraestructural	SNU/I	

Plan General de Redován

Equipo redactor dirigido por el arquitecto
MIGUEL GARULO MUÑOZ

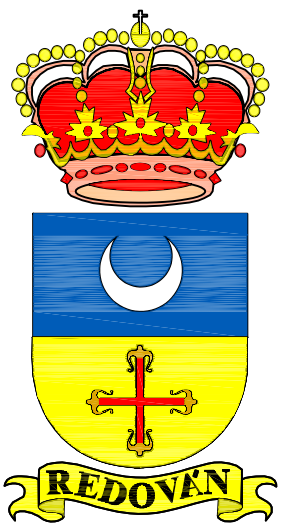

Ayuntamiento de
Redován

ORDENACION
Ordenación pormenorizada del suelo
(Núcleo Central de la Población)

PLANO	ESCALA	FECHA
0.3-9	1:1.500	05/09/03
MODIFICACIONES:		
28/02/06		

ARQUITECTO, D.T. URBANISTA:	
MIGUEL GARULO MUÑOZ	COLEGIADO C.O.A.C.V. 1.398