


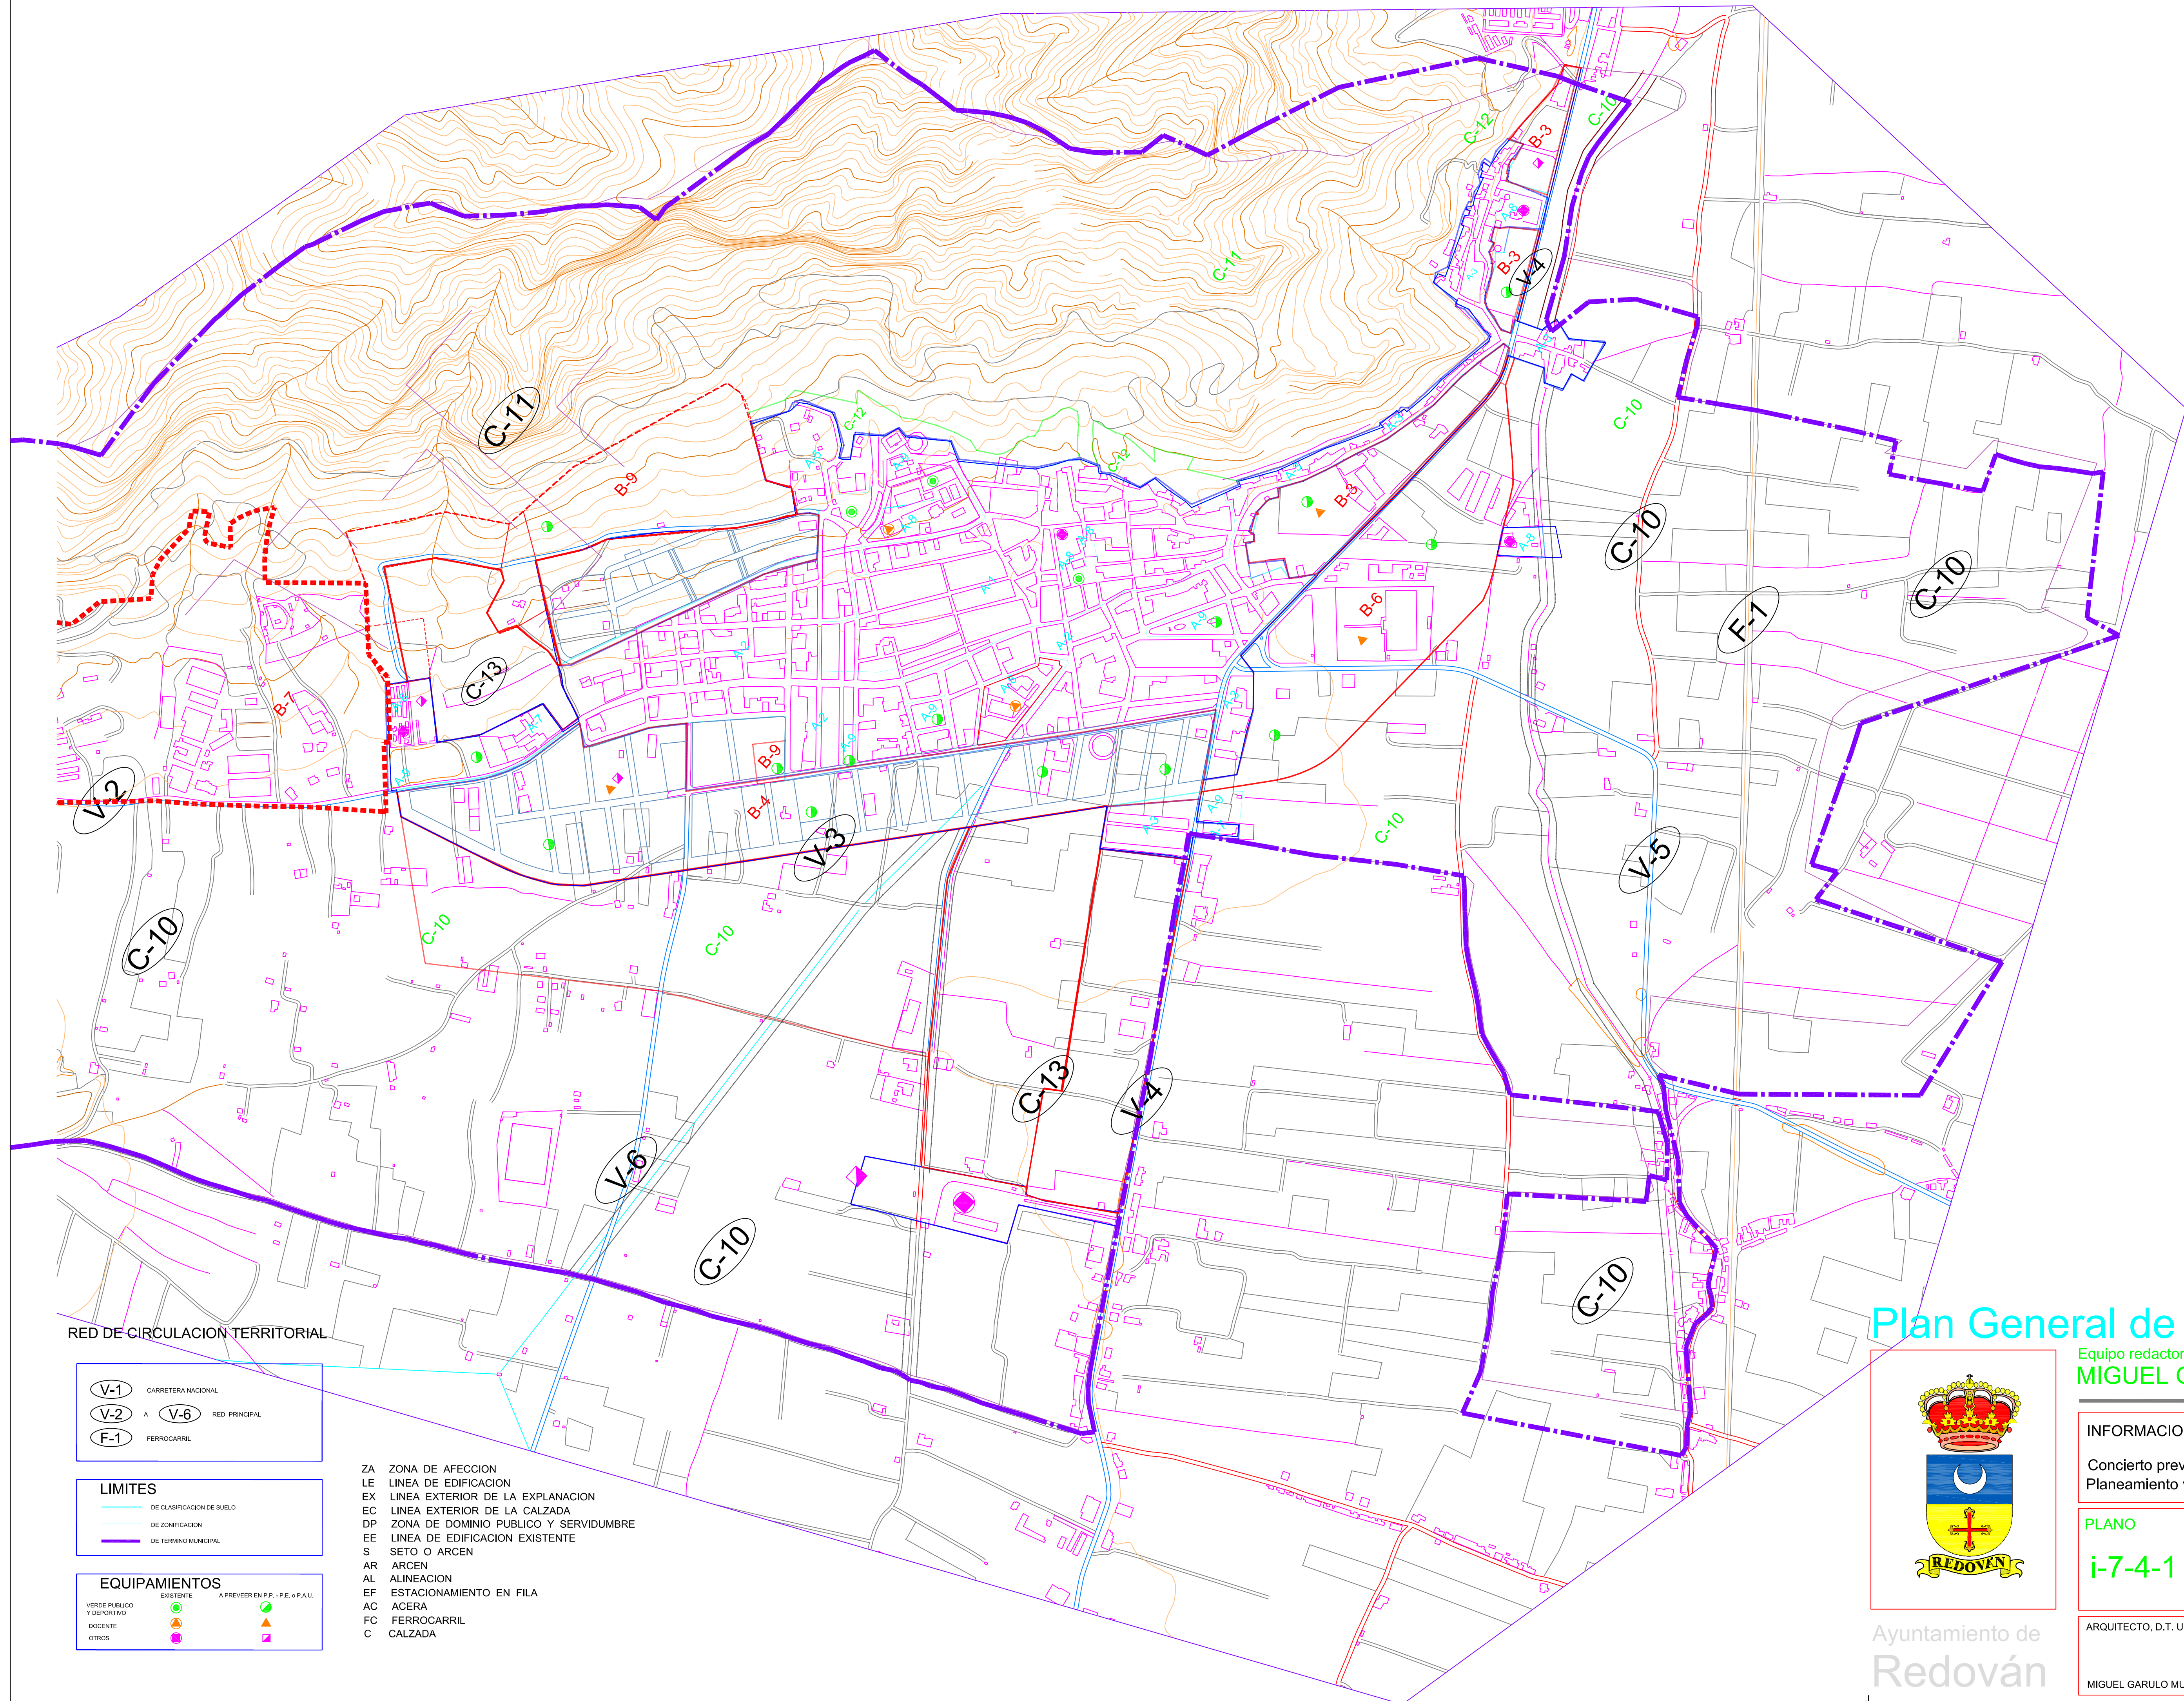

Plan General de Redován

Equipo redactor dirigido por el arquitecto
MIGUEL GARULO MUÑOZ



Ayuntamiento de
Redován

INFORMACION

Concierto previo
Planeamiento vigente del casco urbano

PLANO

i-7-4-1

ESCALA
1:5.000

FECHA
05/09/03

MODIFICACIONES:

ARQUITECTO, D.T. URBANISTA:

MIGUEL GARULO MUÑOZ COLEGIADO C.O.A.C.V. 1.398